

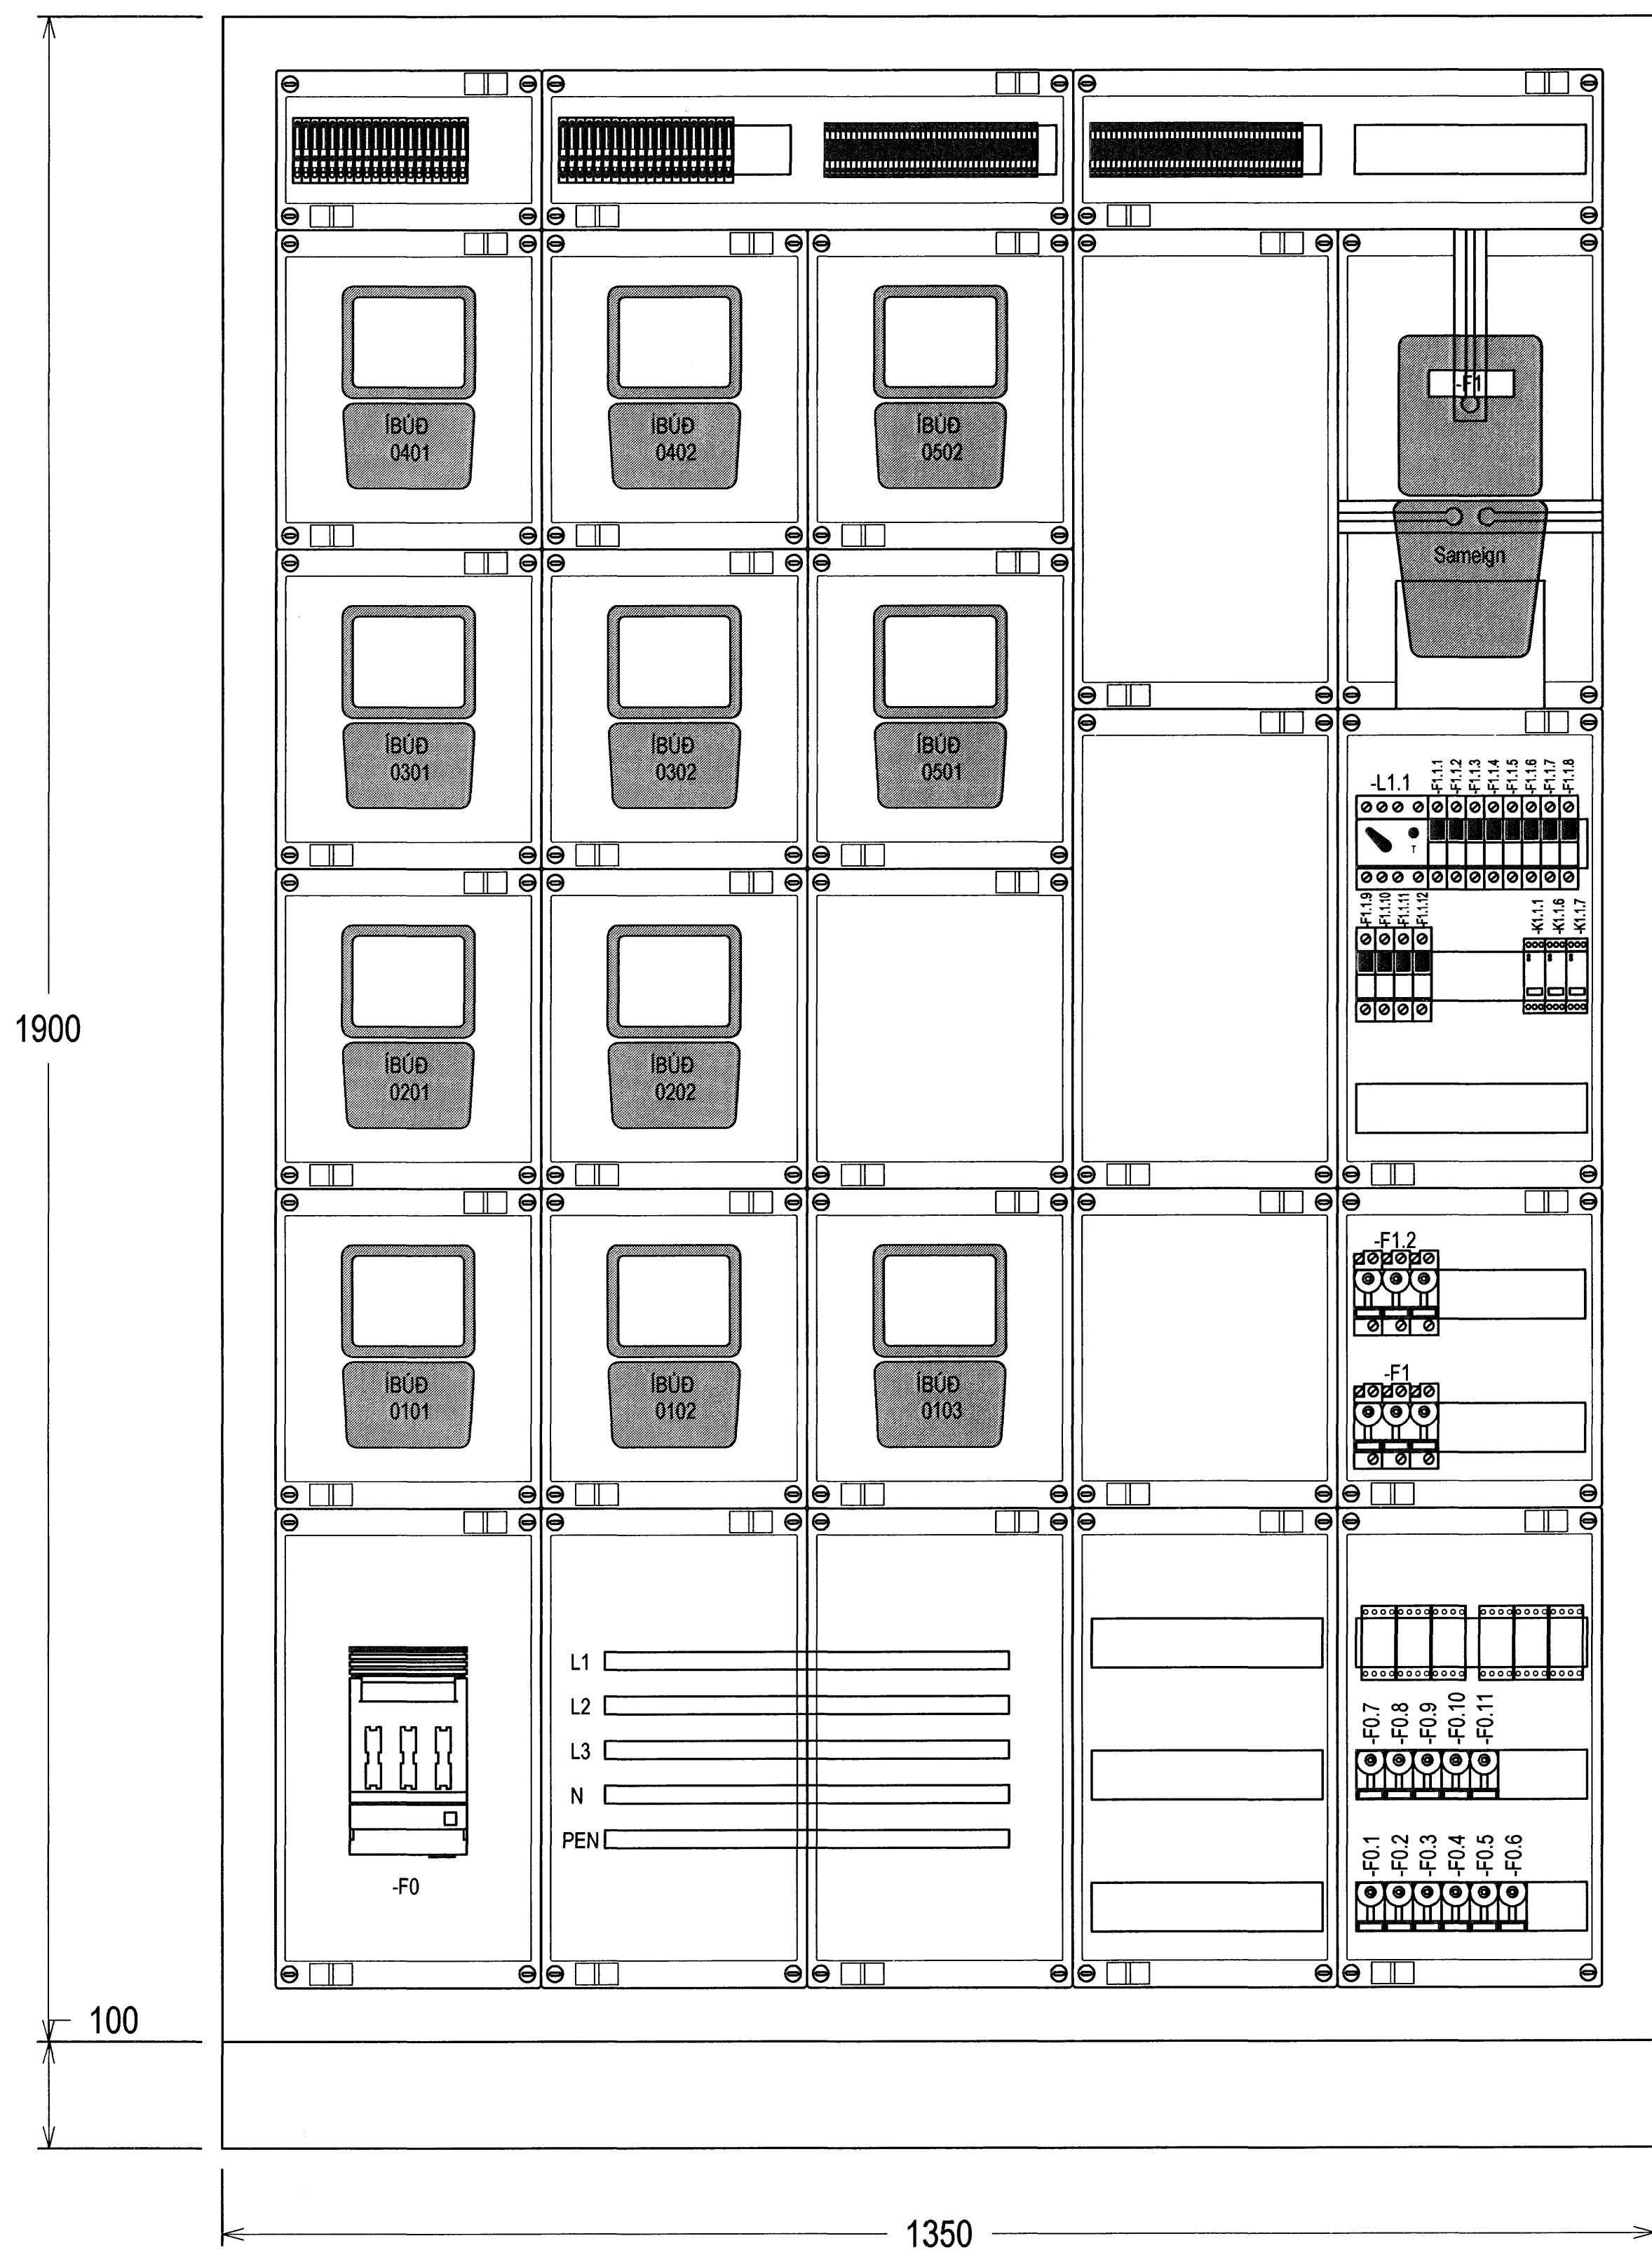


Tillaga að uppröðun í aðaltöflu T0.0

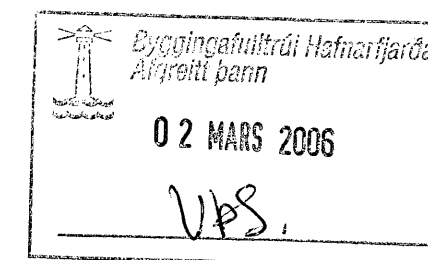

Tillaga að uppröðun í greinatöflum í íbúðum
Stærð tafna sé sem næst uppgefnum málum

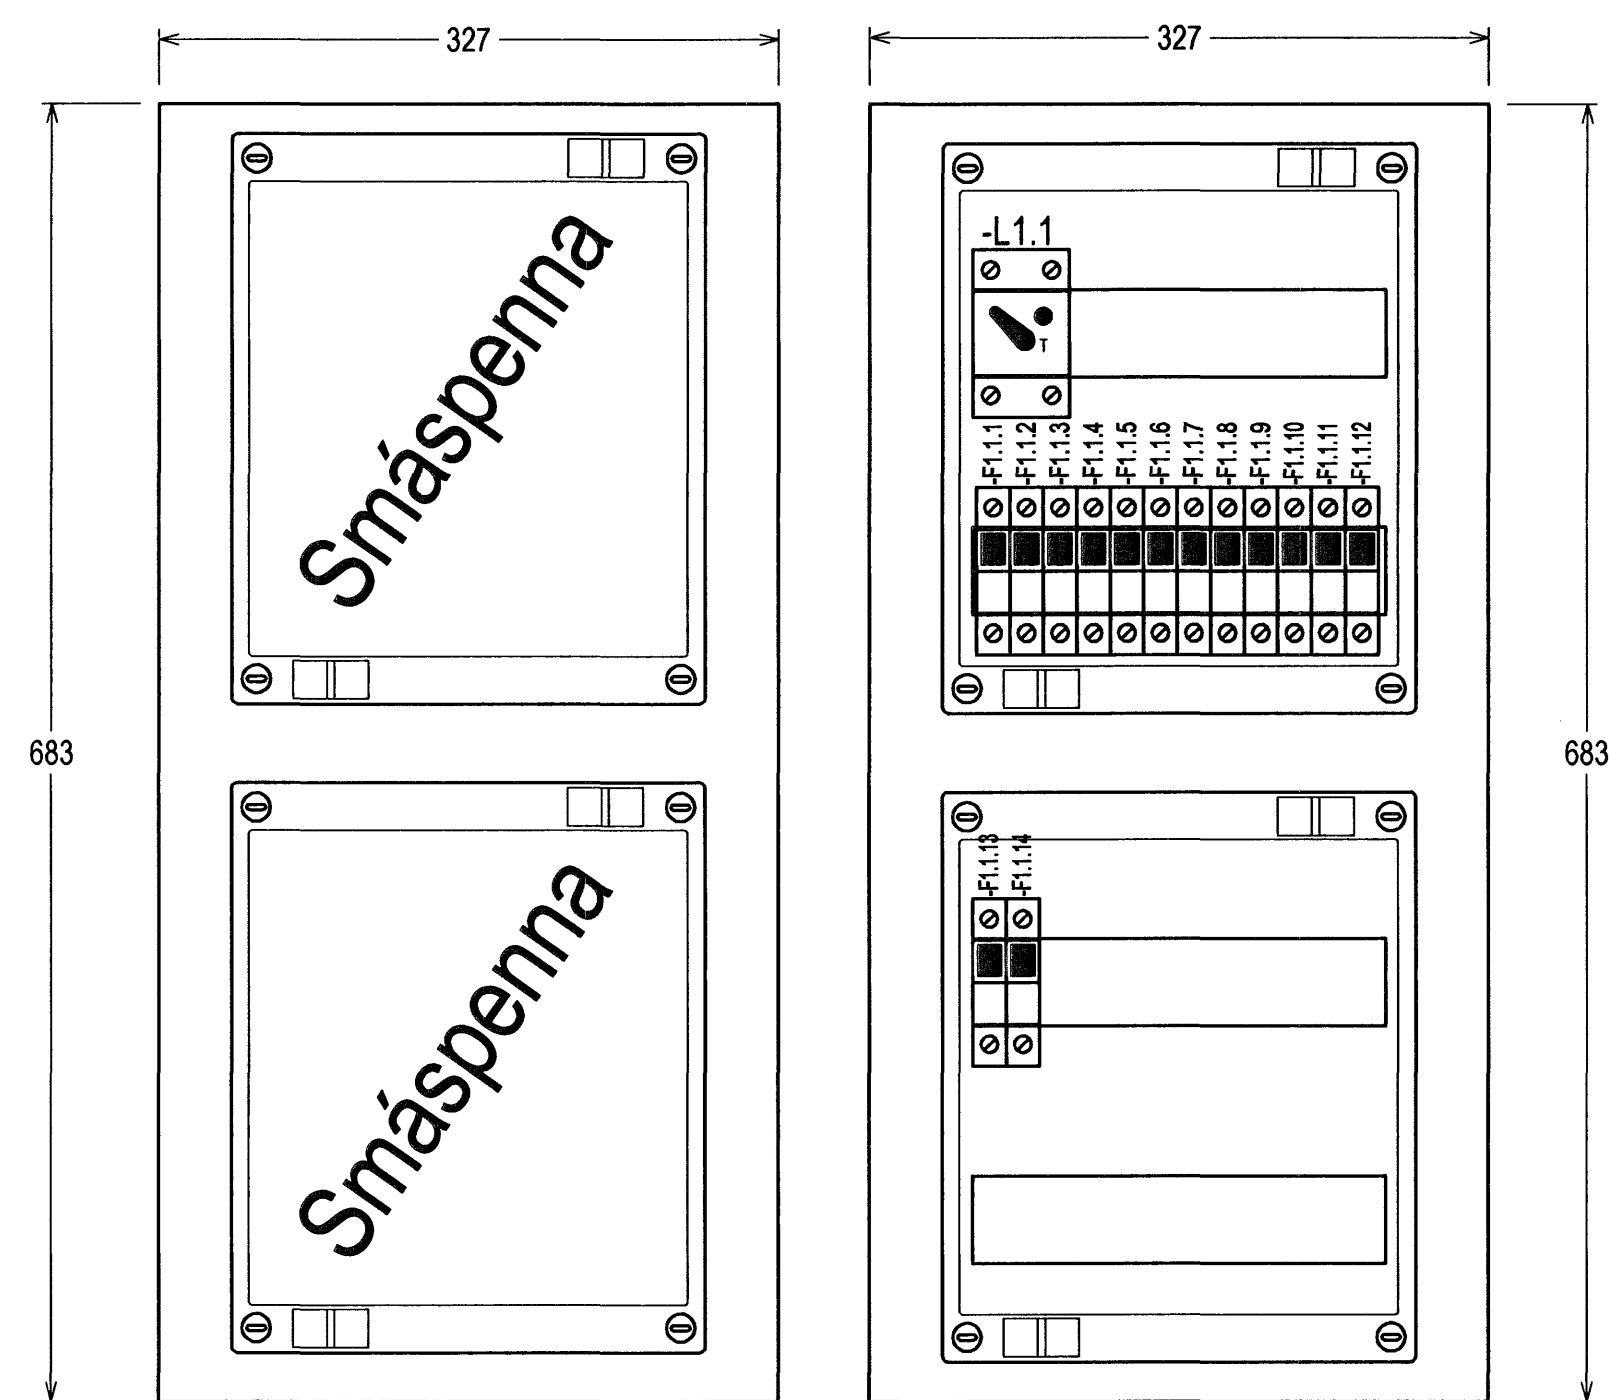

Hönnuður: Gunnar E. Sveinsson
Yfirland: *[Signature]*
Samþykkt: Davíð Sveinsson *[Signature]* kt. 100356-3339

Breytingar:

Aðalhönnuður: *[Signature]*

Fjölbýlishús
Skipalón 26
220 Hafnarfirði

Útlit greina og aðaltöflu

Mkv: ----



VERKFRÆÐISTOFA

Grensásvegur 3
108 Reykjavík
Sími 520 9900
Fax 520 9901
www.rts.is



FS 88744

83-1840-1-

xx1102

A

16.02.2006

