



Byggingaálfuráttur Hafnarfjörður
 Alfreitt þann
 02 MARS 2006
 VPS.

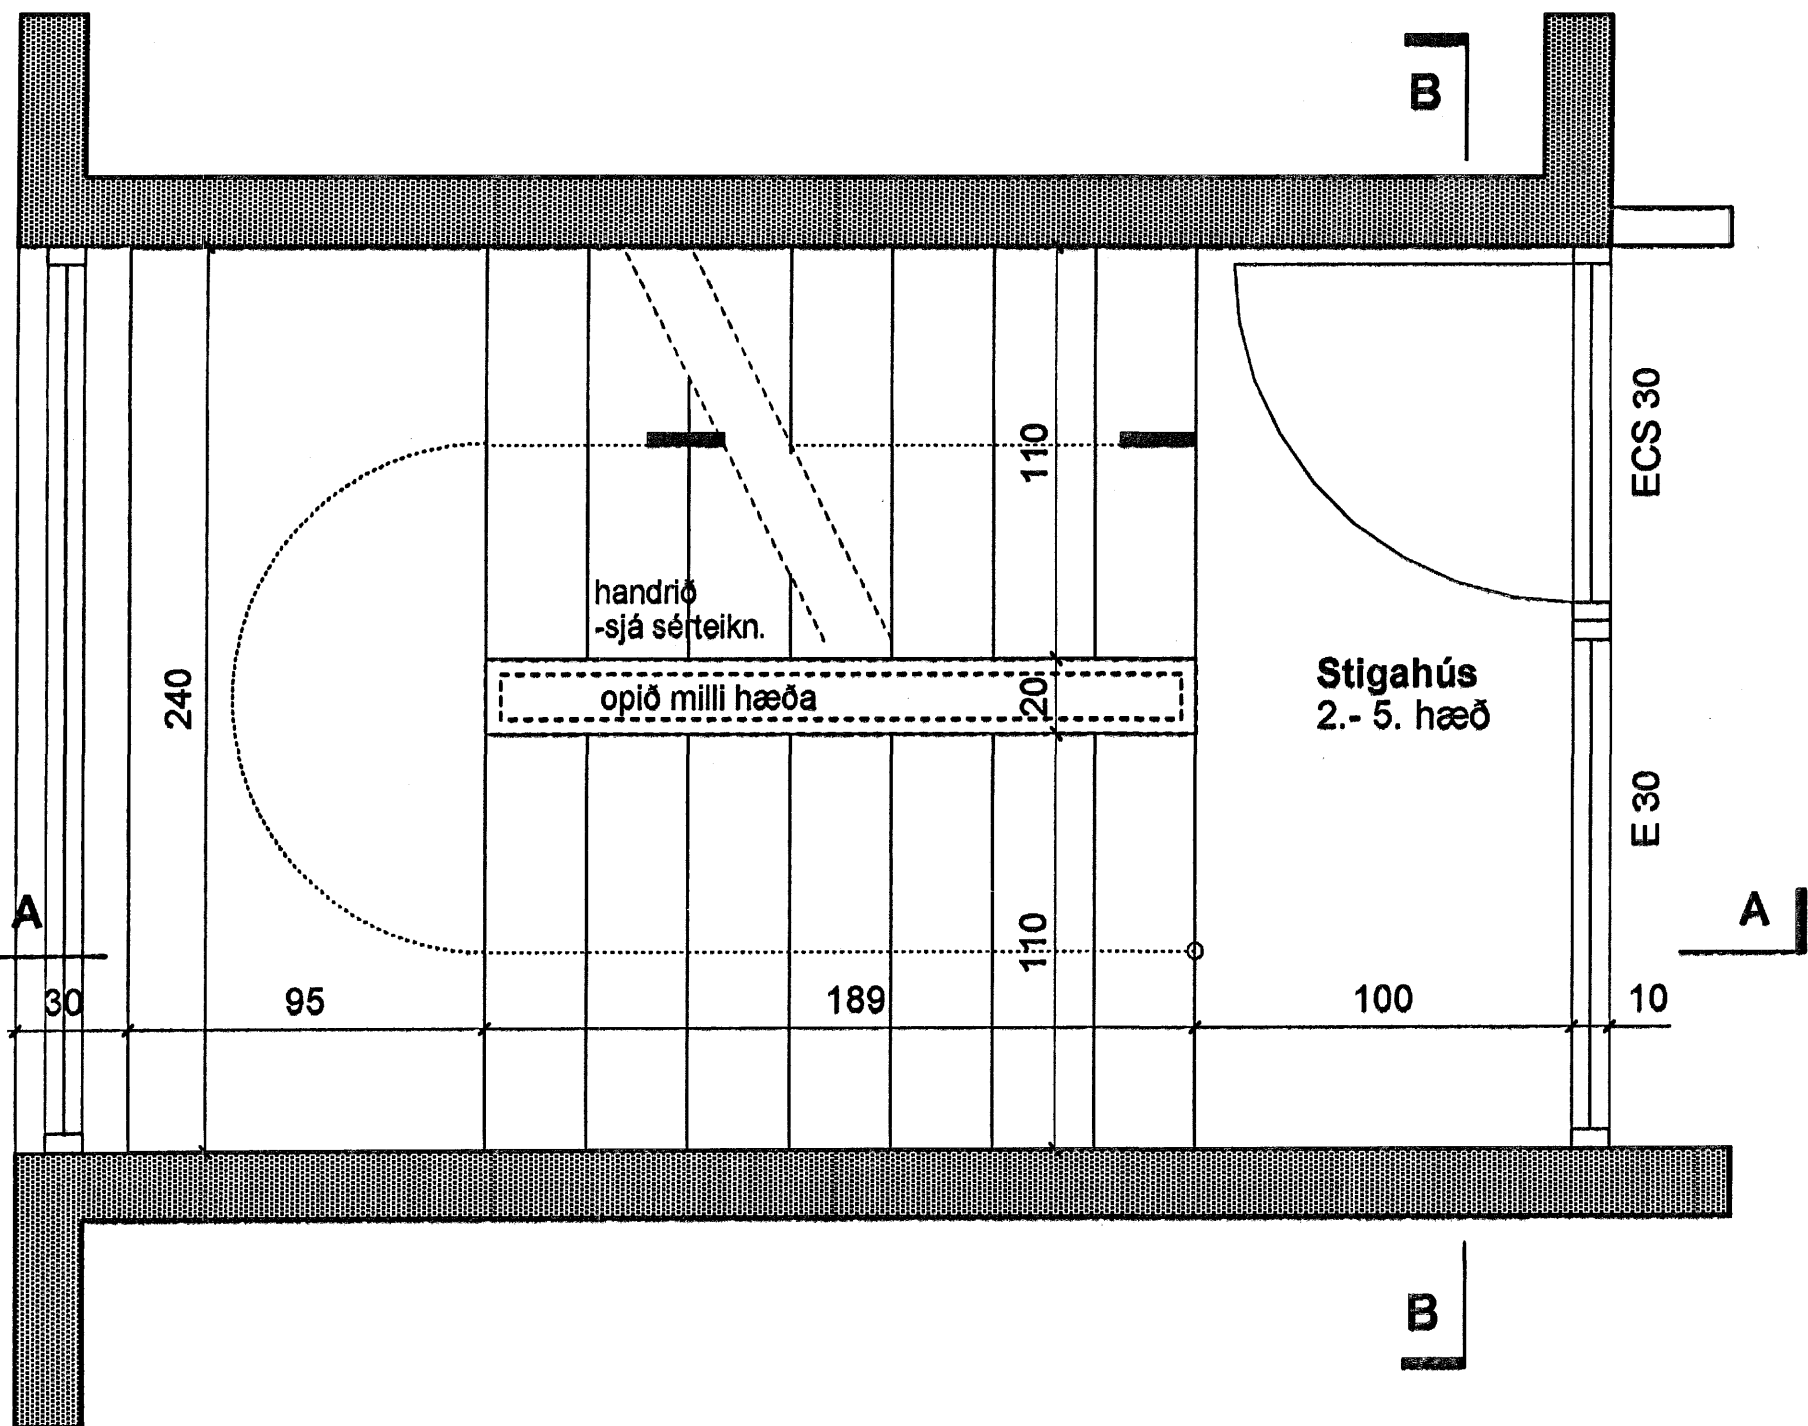


GRUNNMYND 1:20
 - STEINSTEYPTUR STIGI
 2. - 5. HÆÐ INNAHÚSS

TRÖPPUR: stærðir
 framstig: 27 sm
 uppstig: 18.13 sm
 innstig: 3 sm

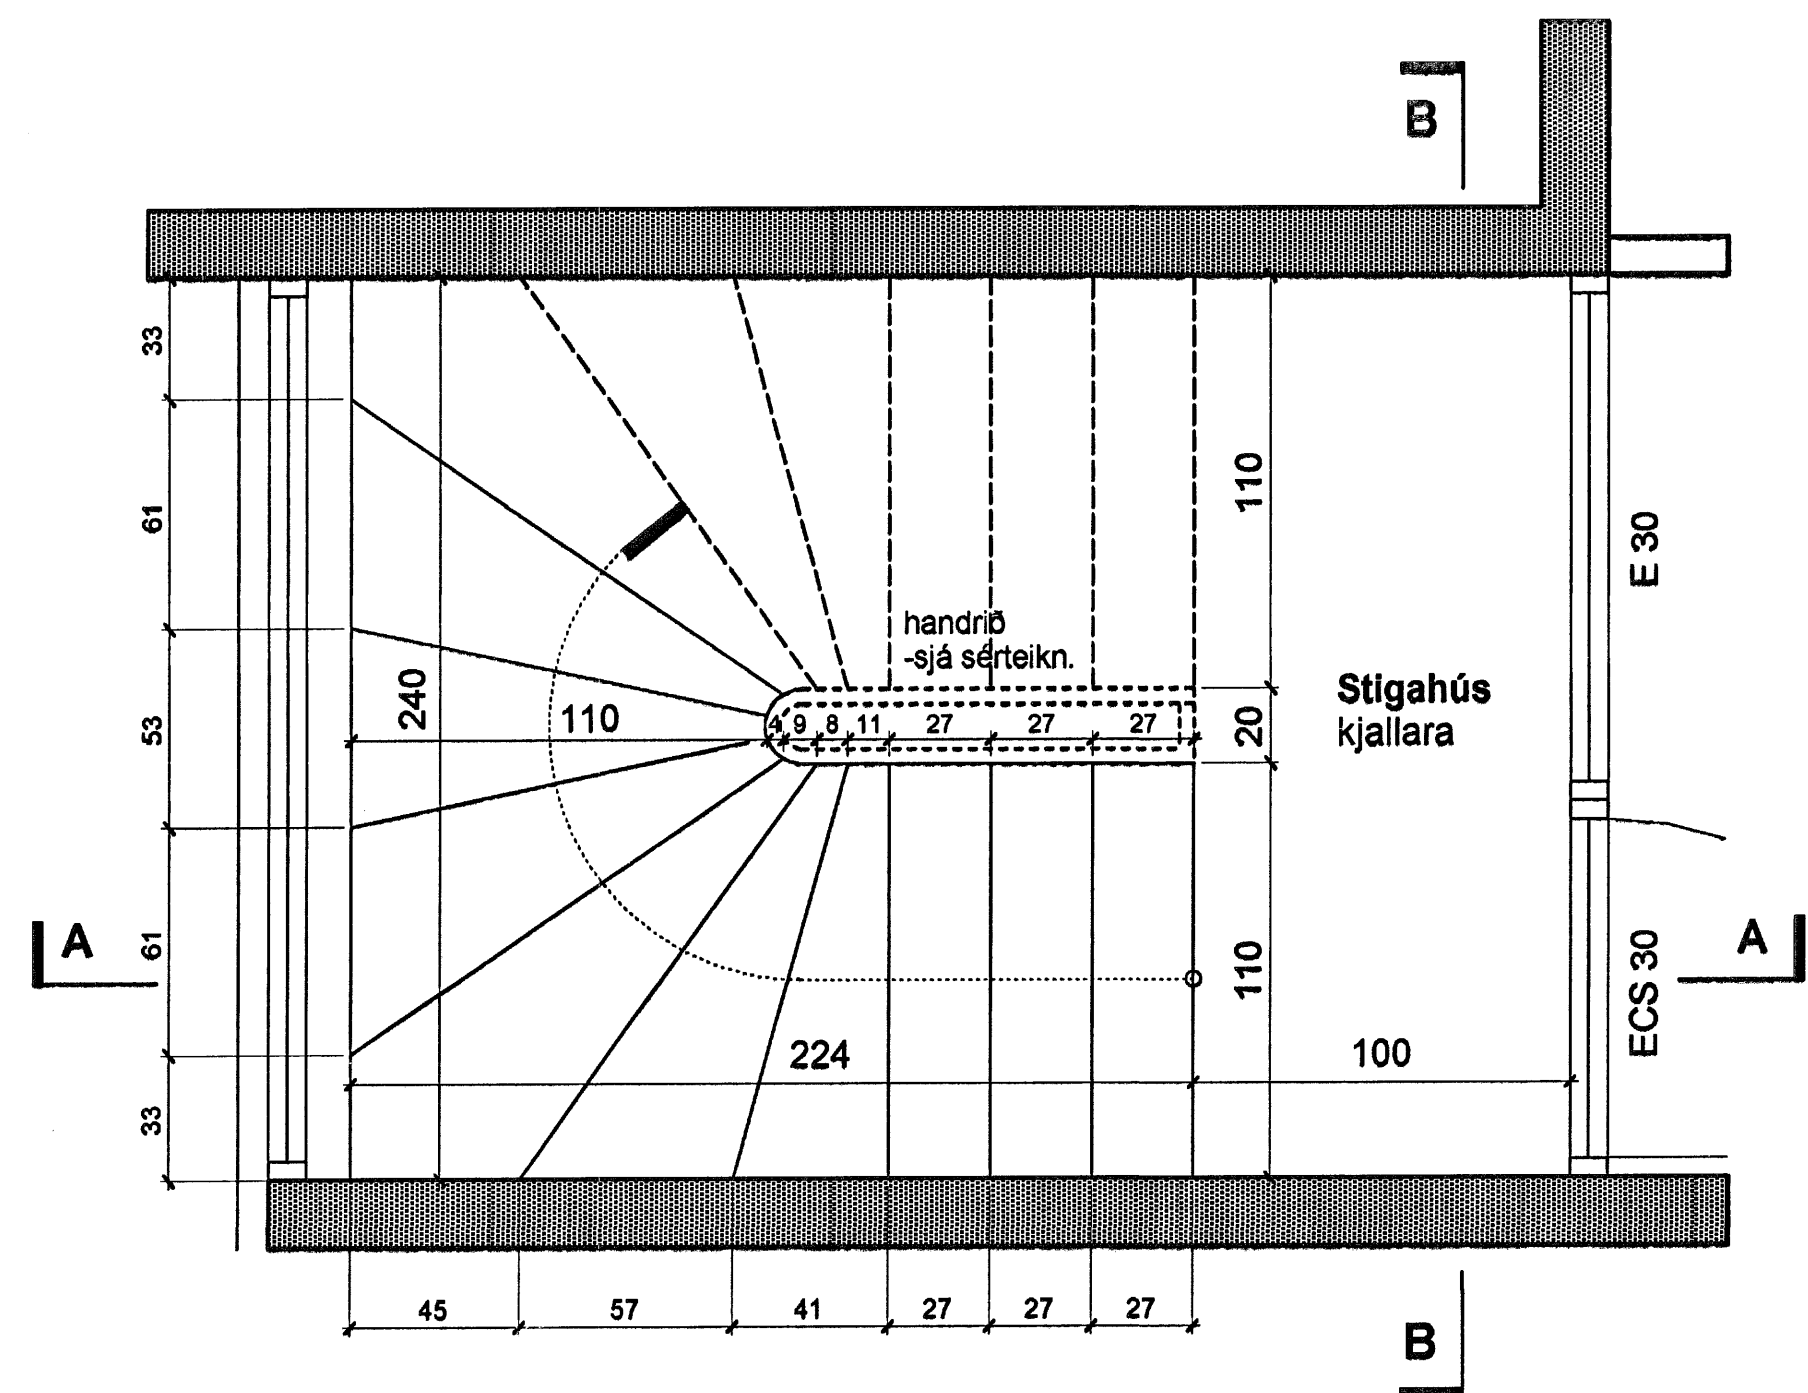


GRUNNMYND 1:20
 - STEINSTEYPTUR STIGI
 TIL KJALLARA INNAHÚSS

TRÖPPUR: stærðir
 framstig: 27 sm
 uppstig: 19.25 sm
 innstig: 3 sm

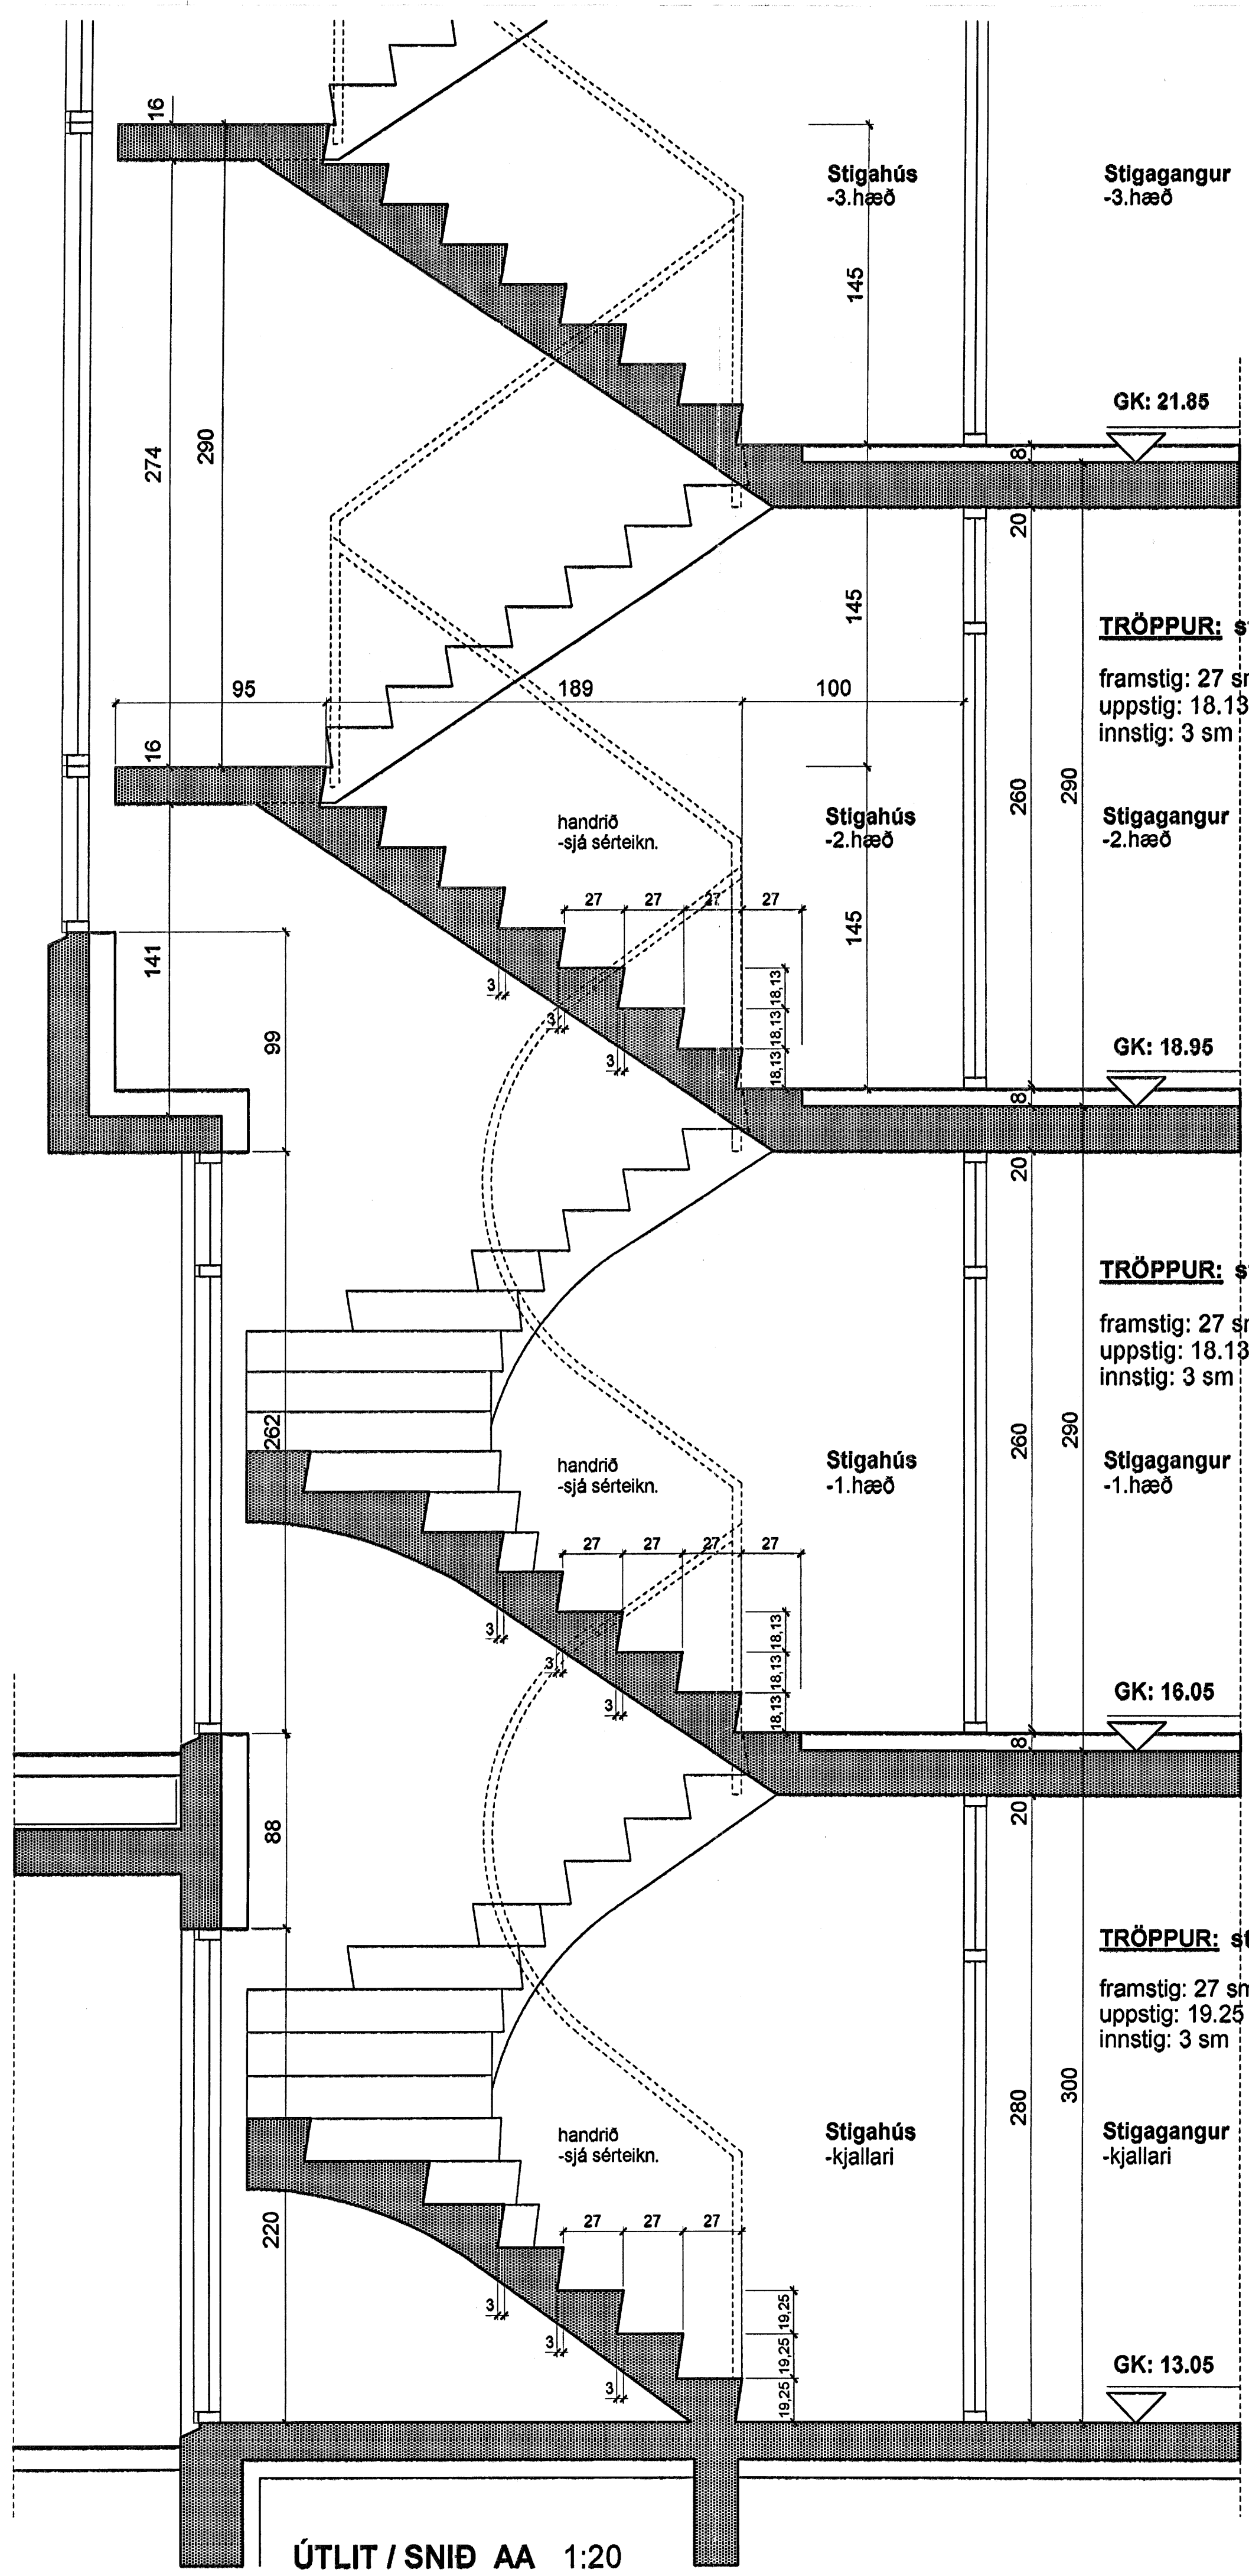

ÚTLIT / SNIÐ AA 1:20
 - STEINSTEYPTUR STIGI
 INNAHÚSS

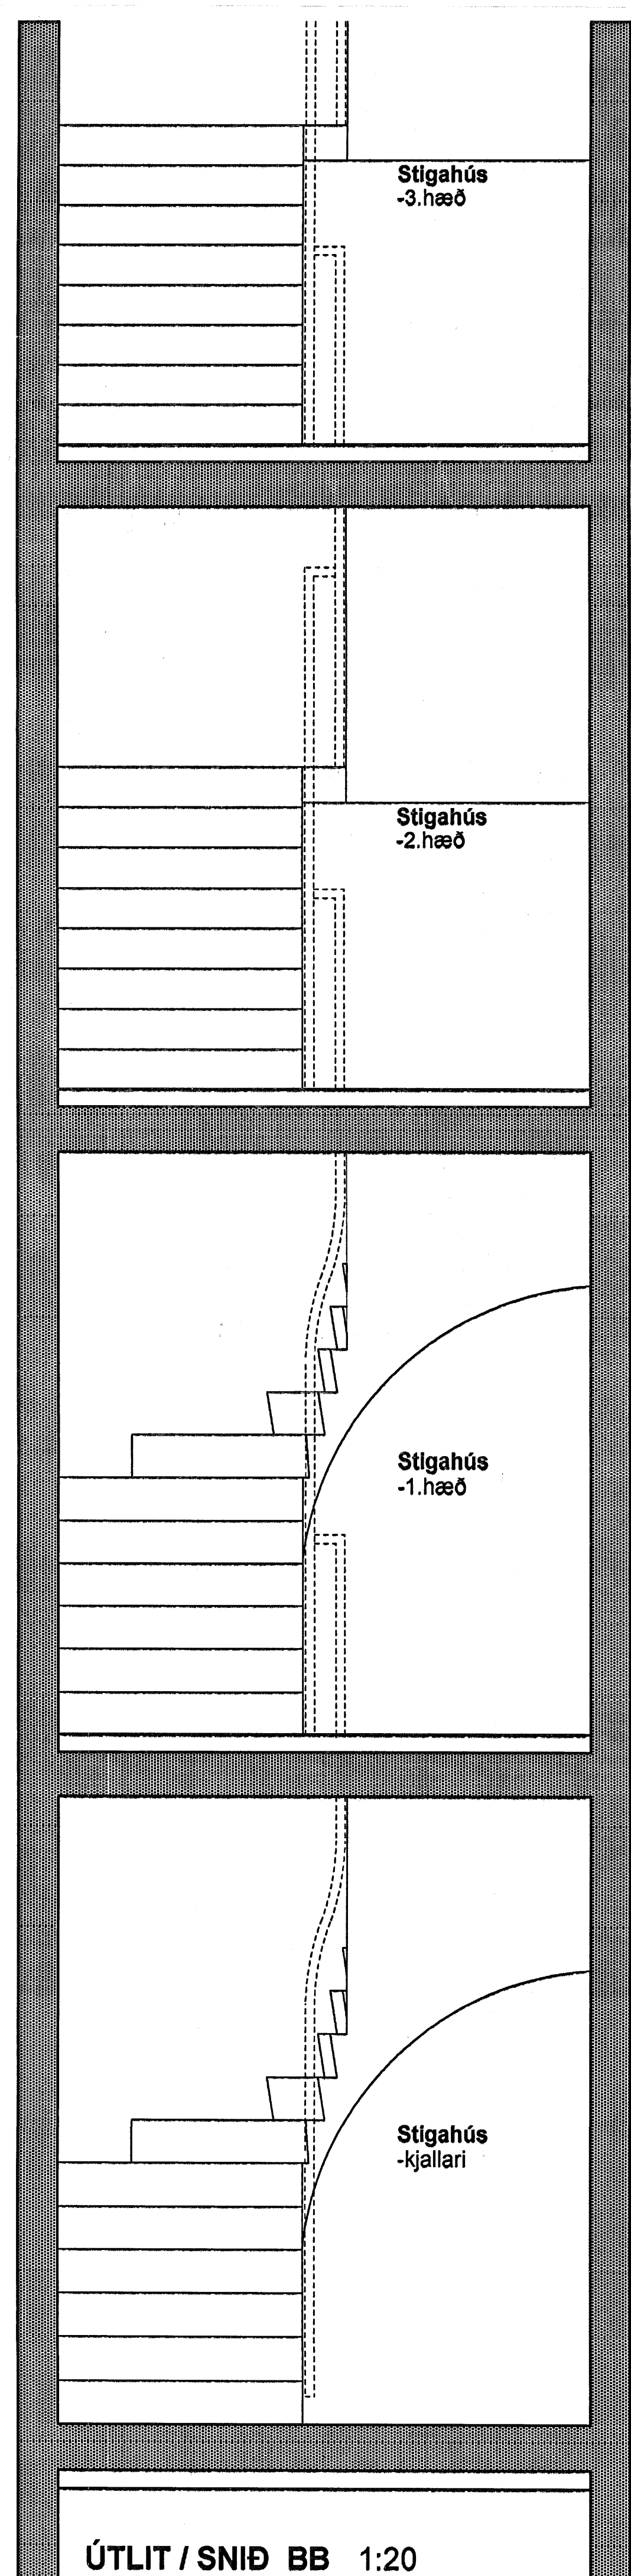

ÚTLIT / SNIÐ BB 1:20
 - STEINSTEYPTUR STIGI
 INNAHÚSS

ATH.
 - MÁLSETNINGAR ERU Í SM.
 - MÆLIÐ EKKI AF TEIKNINGUM.
 - MISRÆMI Í TEIKNINGUM TILKYNNIST ARKITEKTUM STRAX.
 - ÖLL MÁL TAKIST Á STADNUM FYRIR SMÍÐI.