



## FRÁGANGUR SÖKKULSSKAUTS EKKI Í KVARÐA

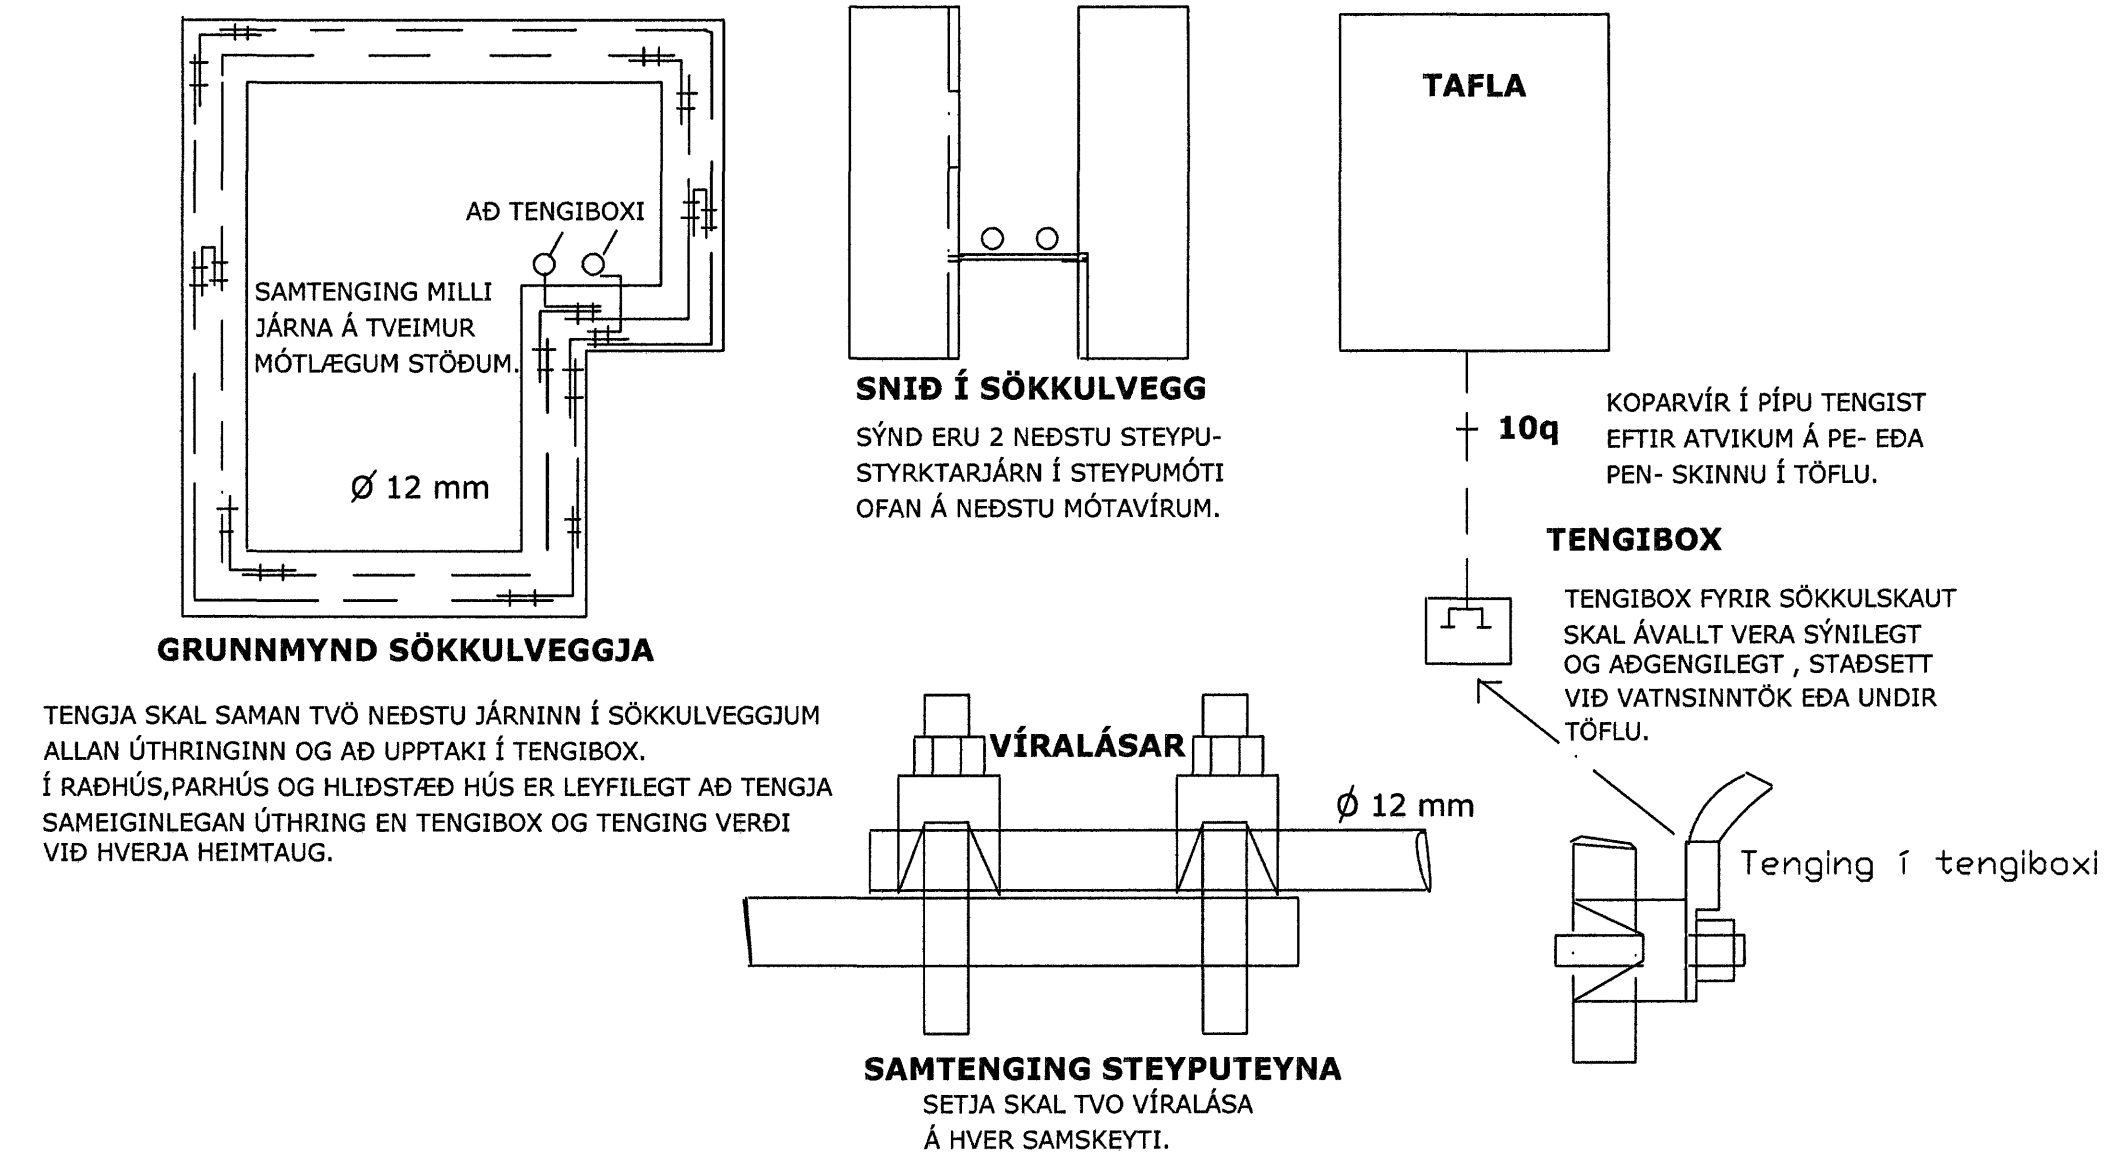

## SKÝRINGAR

RAFLAGNIR ERU 16MM PLASTPÍPULAGNIR, ÍDREGNAR MEÐ 3X1,5q ÍDRÁTTARVÍR.  
MÁLSTRAUMUR RAFBÚNAÐAR SÉ Í SAMRÆMI VIÐ STÆRÐIIR YFIRSTRAUMSVARNA (VARBÚNAÐAR), SAMKVÆMT TÖFLUTEIKNINGUM.  
HÆÐ TENGLA, SÍMATENGLA OG LOFTNETSTENGLA SKAL VERA 20 CM.  
HÆÐ ROFA SKAL VERA 110 CM.  
HÆÐ TENGLA Í ELDHÚSI, ÞVOTTAHÚSI OG BÍLSKÚR SKAL VERA 110 CM.  
OFANGREIND MÁL ERU MIÐUÐ VIÐ FULLFRÁGENGIN GÓLF OG Í MIÐJU DÓSAR  
ATHUGA SKAL ÖLL VEGGJAMÁL NÁNAR Á ARKITEKTATEIKNINGU.  
ALLAR SMÁSPENNULAGNIR ERU 20MM PLASTRÖR

NEMA ANNARS SÉ GETIÐ.

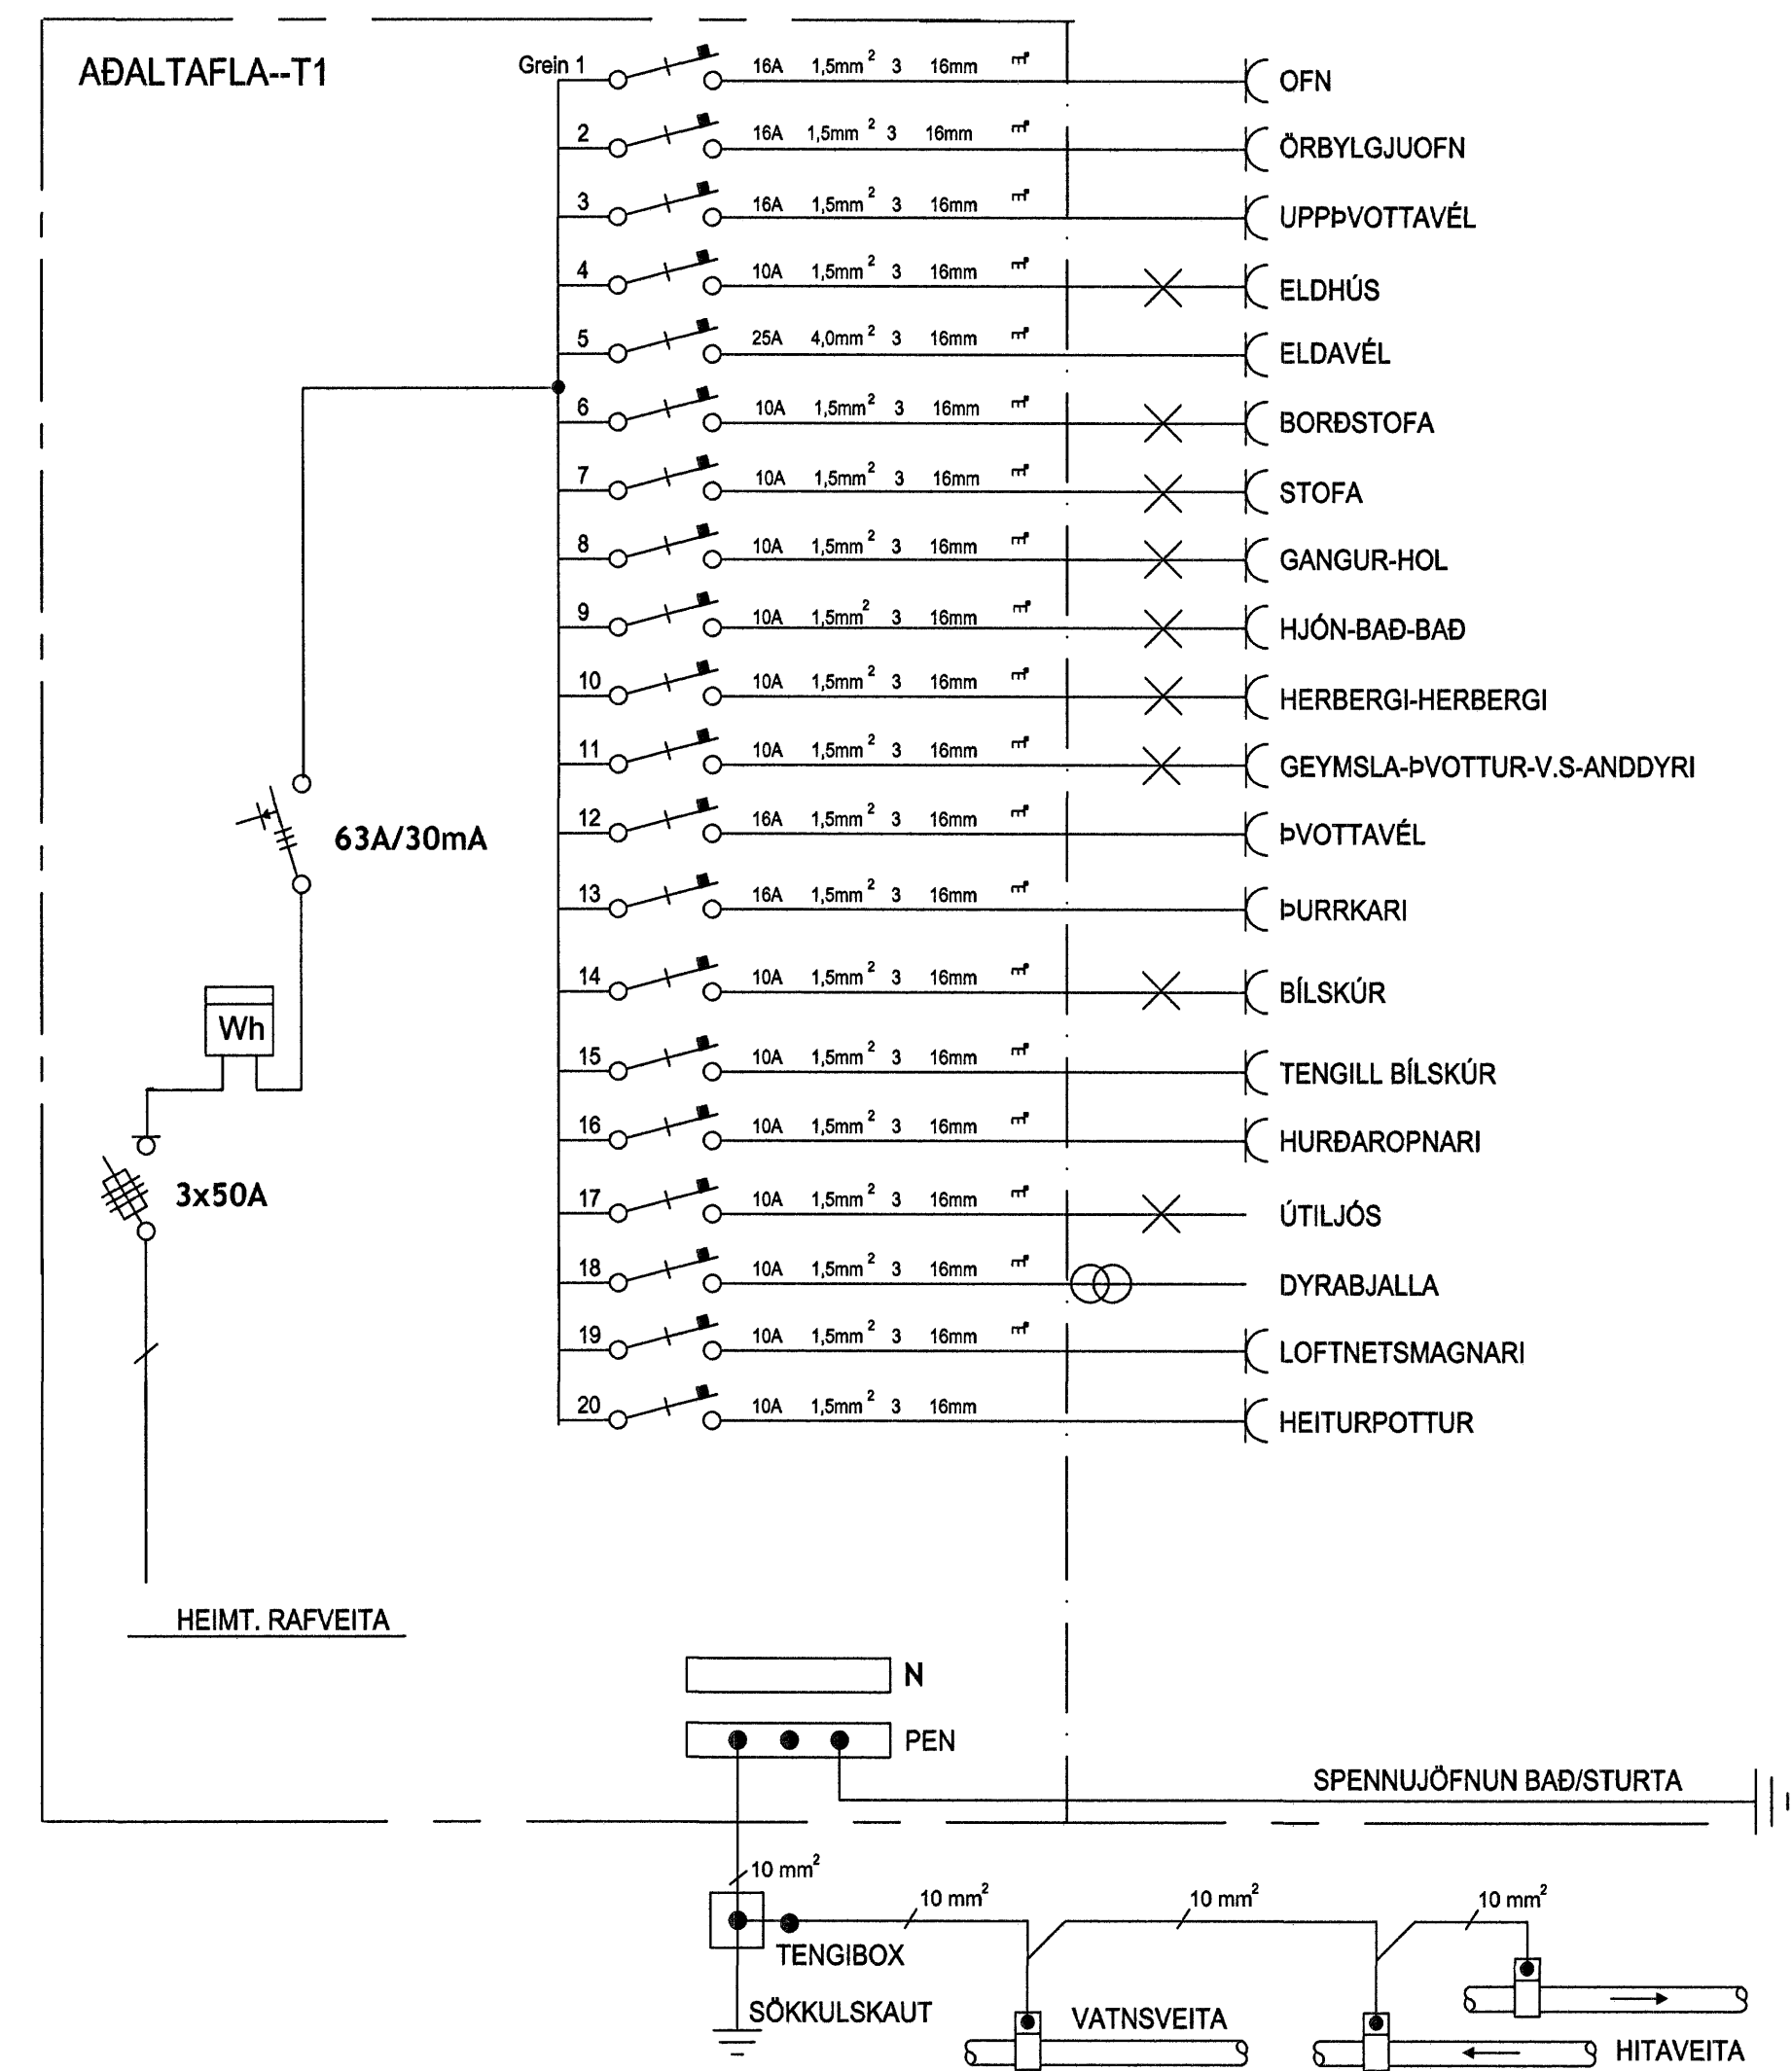

Raflagna teikningar

Þessi teikning er hluti af teikningu nr. 02/2006/2006

**Raflax**

Sigurður Sigurðsson  
kt.181061-2439  
sími 5672099 gsm: 8962099  
Garðsstaðir 64 112 Reykjavík  
email raflax@media.is

Verkefni: Fléttuvellir 20 Hafnarfjörður  
Aðaltafla-Sökkulskaut-Skýringar

skv: 27. Jan. 2006  
hanndr: SS  
telndr: SS

Teikning 4 of 4

nafn: SSS

