



Snið í staðlaða tengingu hjá OR

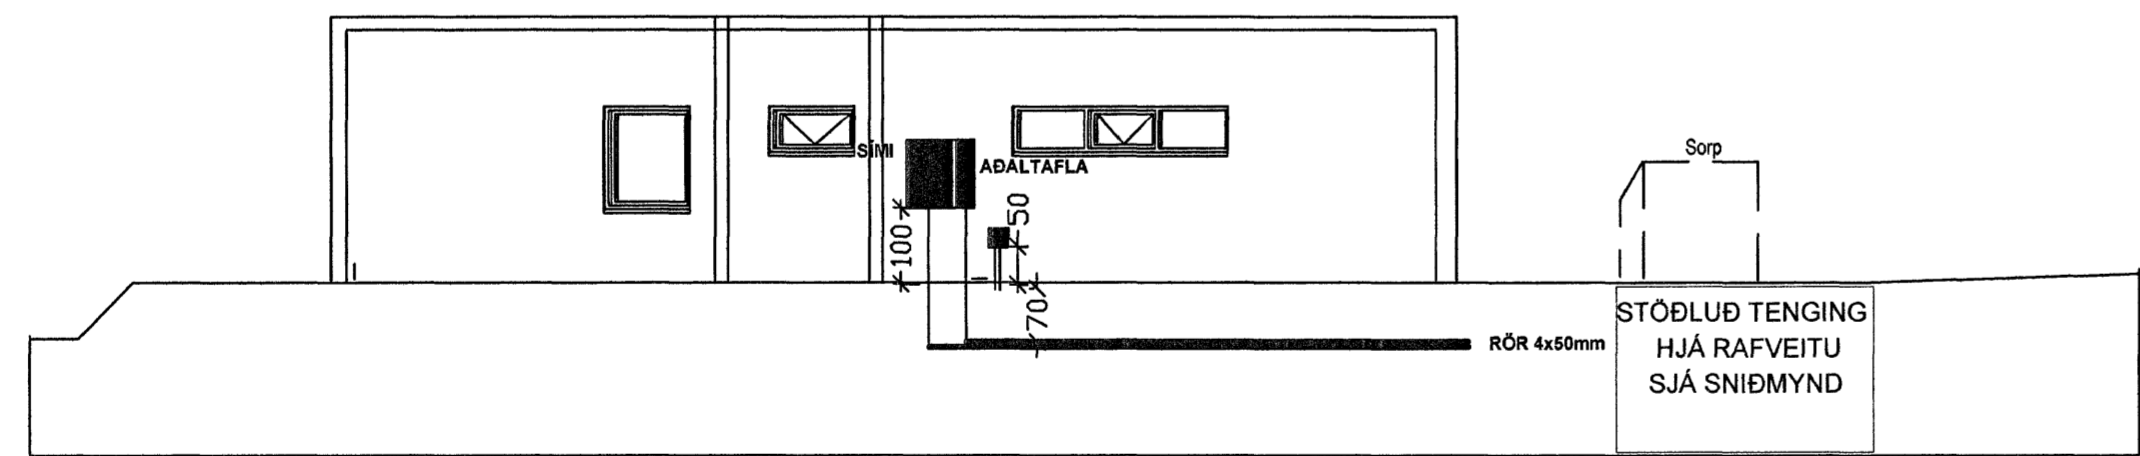

SNIÐMYND 1:100

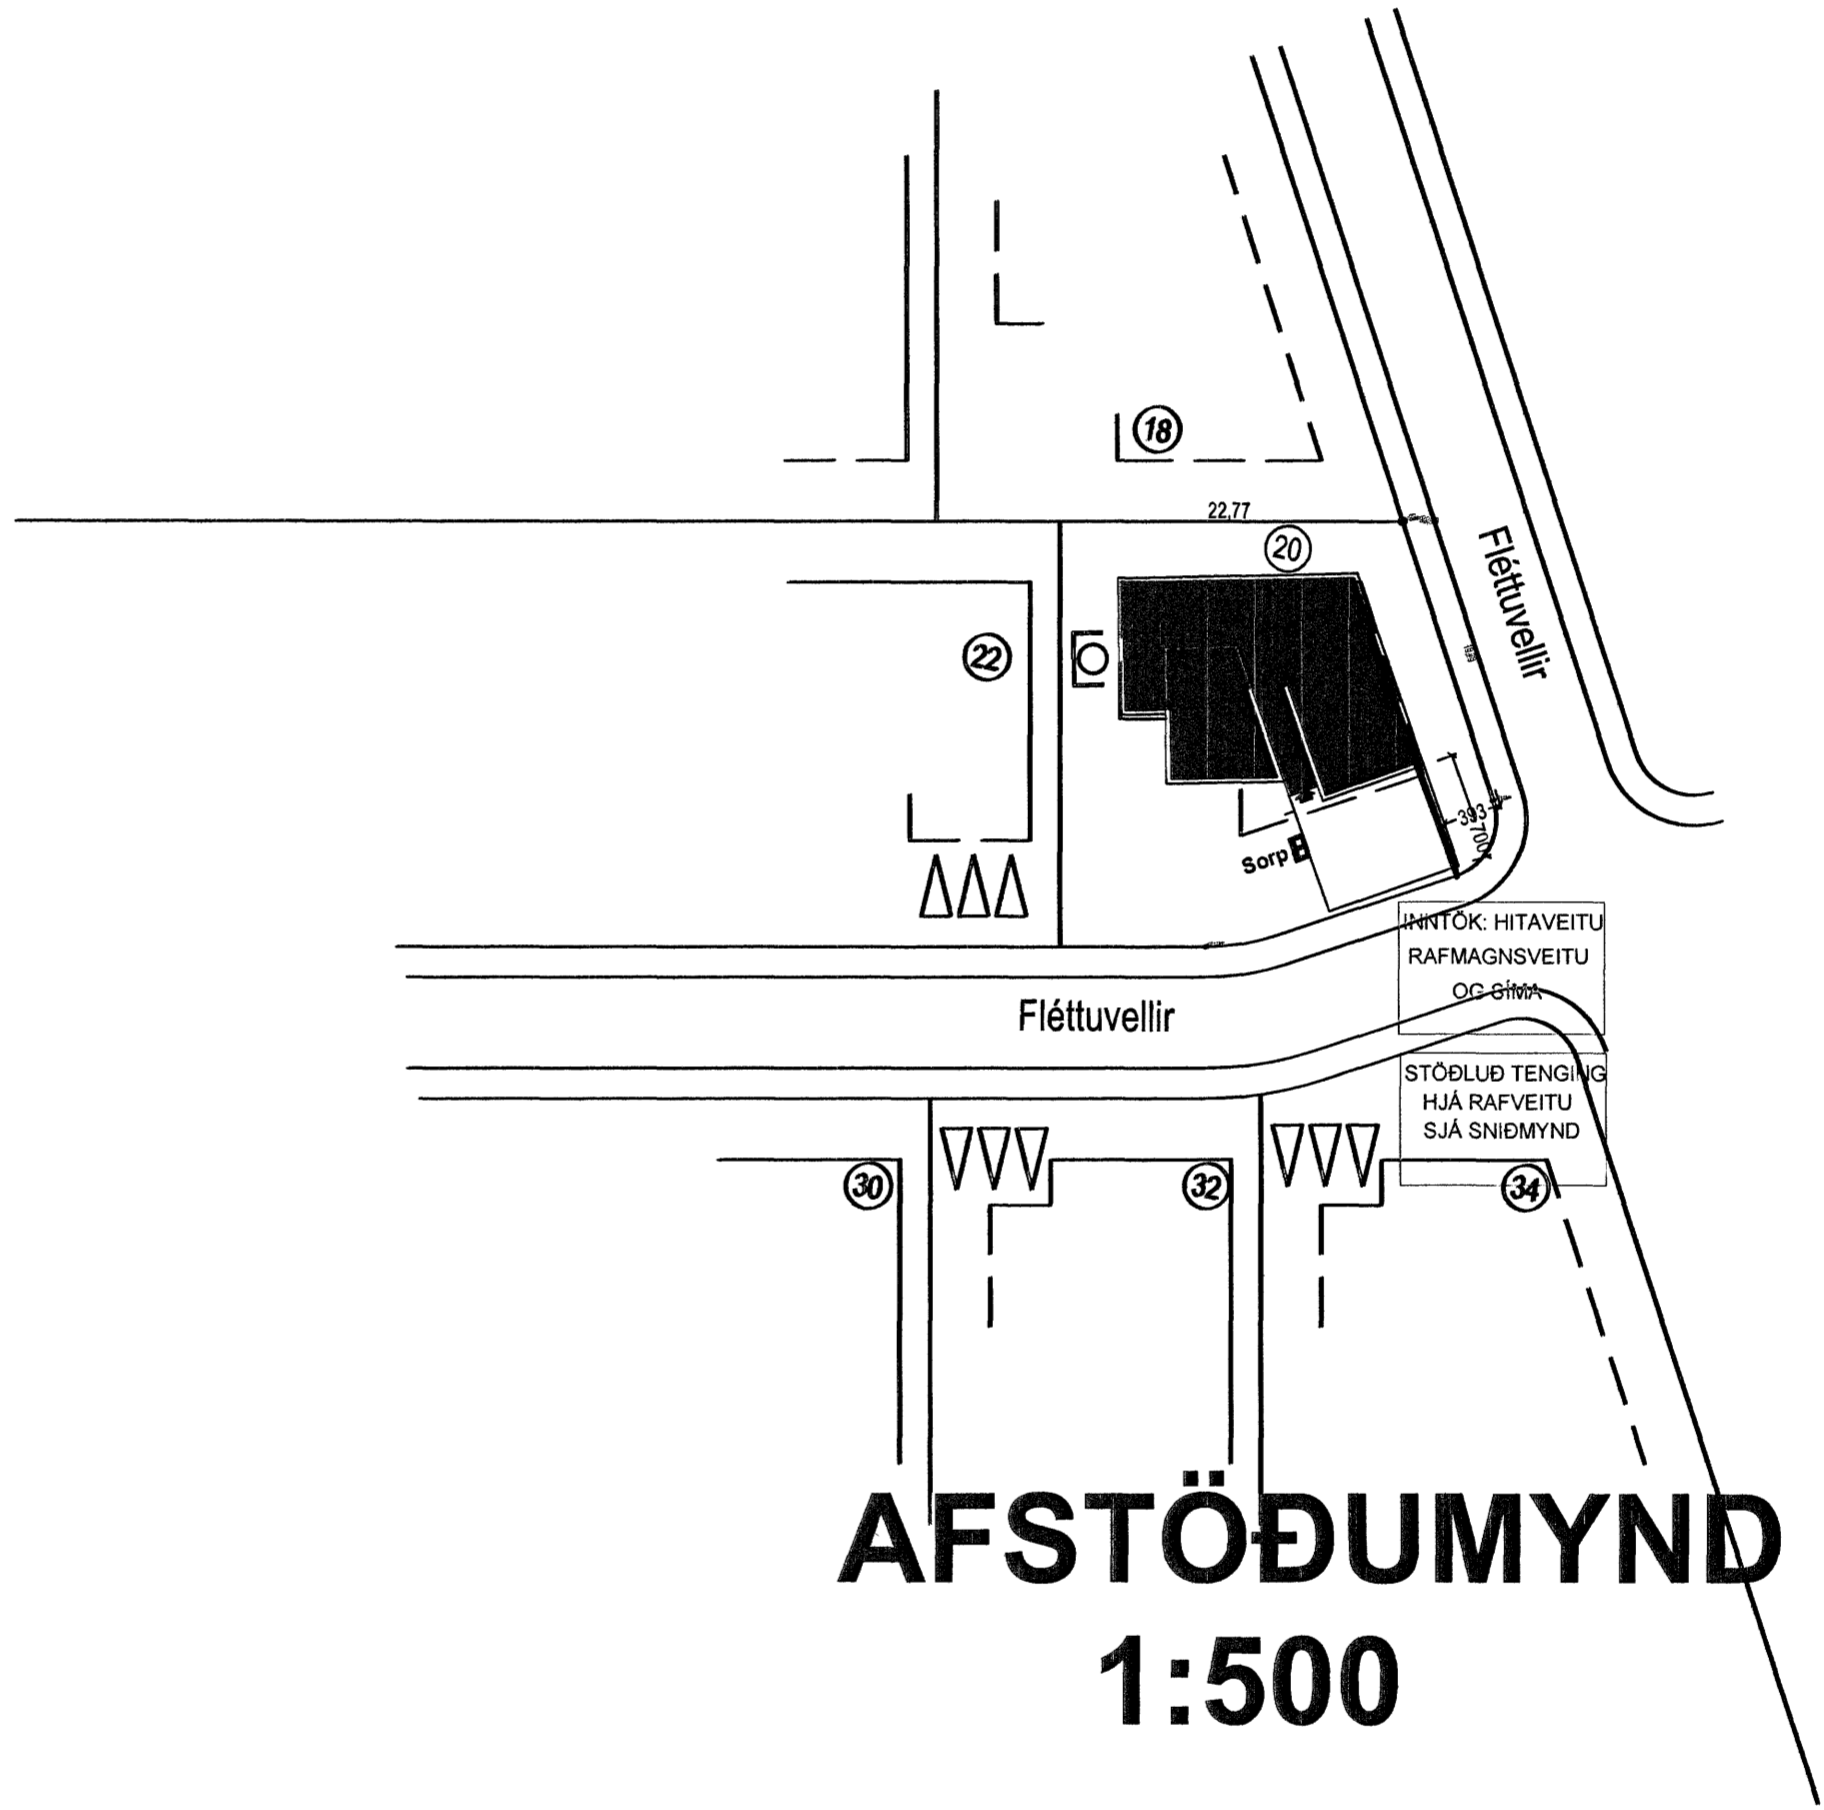

AFSTÖÐUMYND 1:500

Byggingakultrúi Hafnarjarðar  
 Alúrenti þann  
 02 MARS 2006  
 VPS.