ÁRITUN BYGGINGARFULLTRÚA




Byggingafulltrúi Hafnarfjarðar
Áritað bann
15 MARS 2006
VÞS

1 01 01 02 M 1:20




2 01 01 02 M 1:20

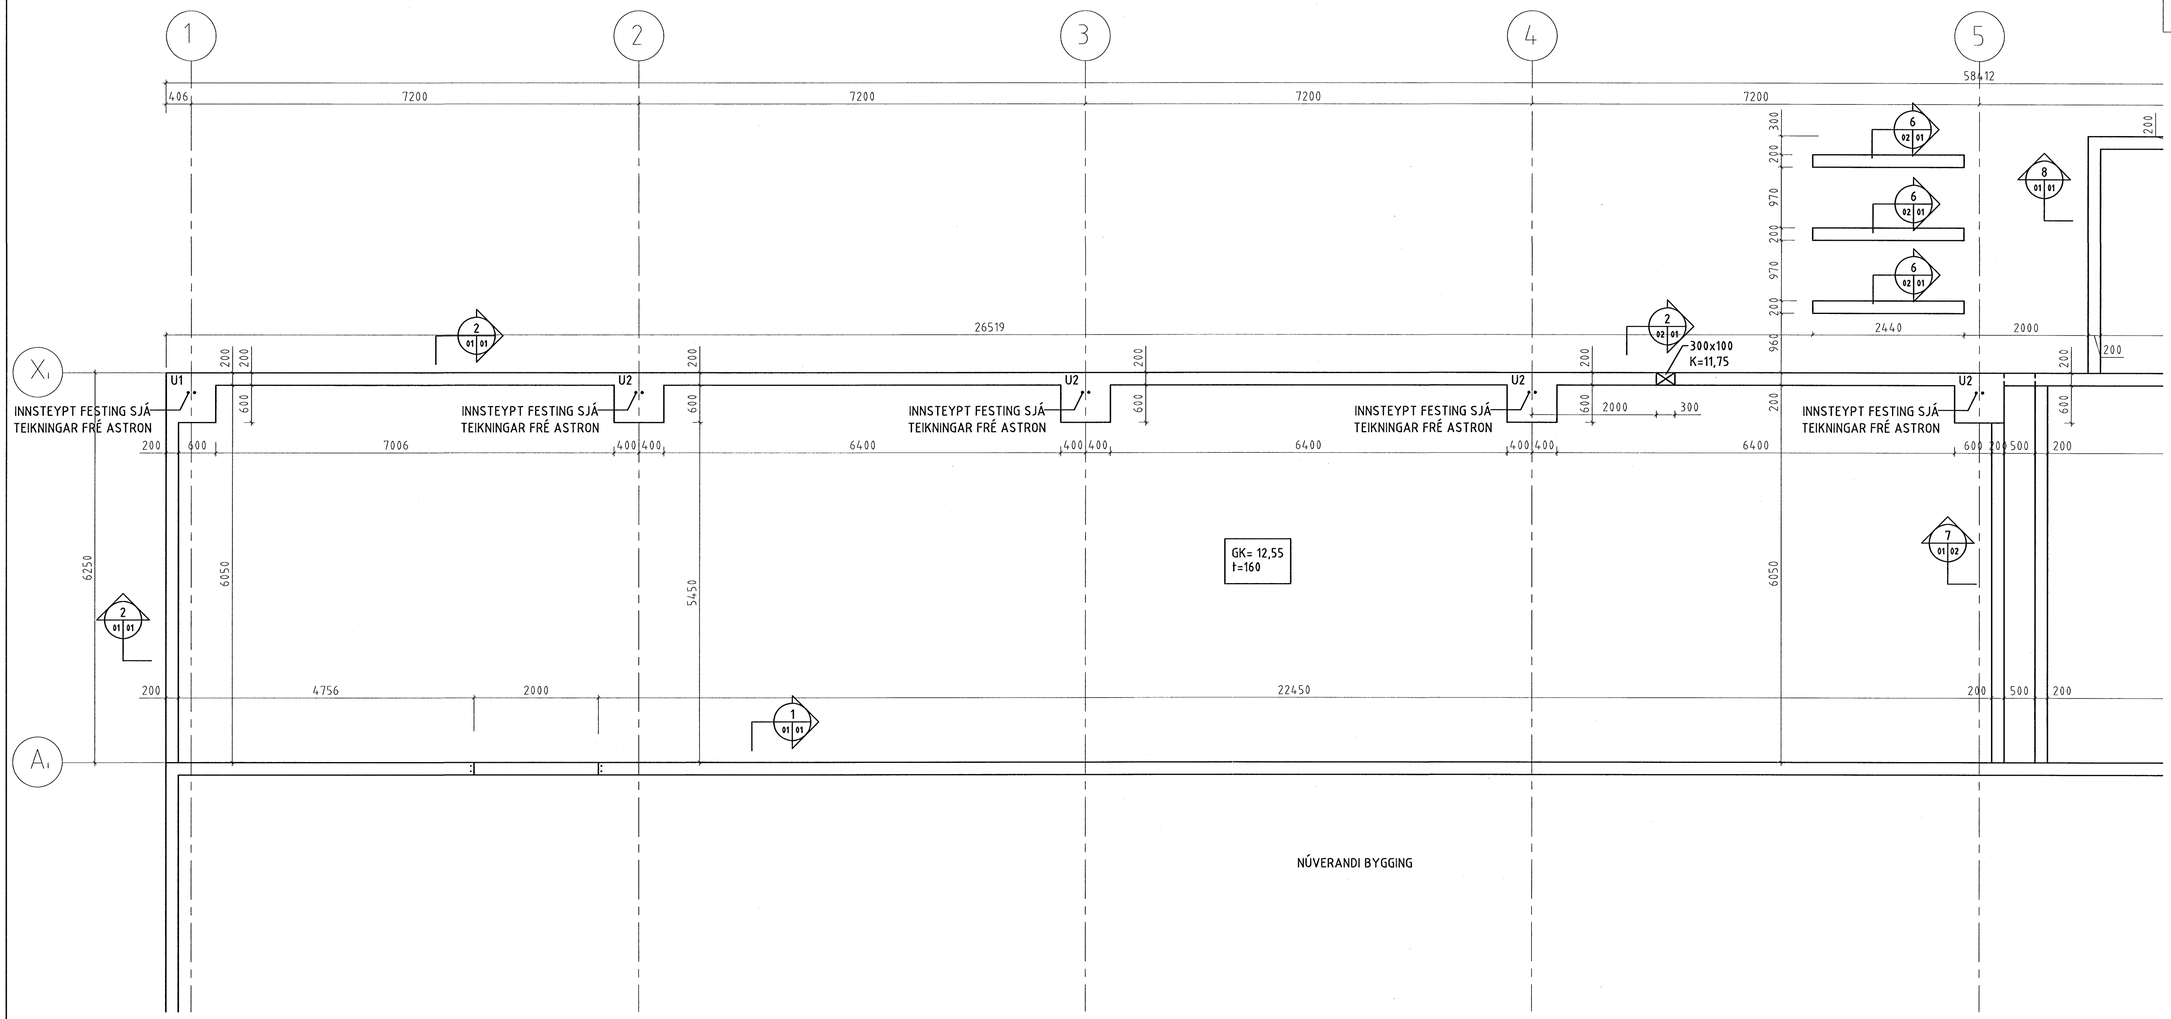


3 01 01 02 M 1:20

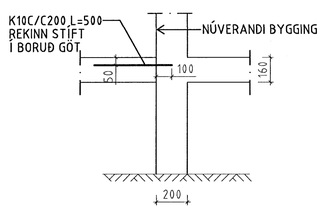


4 01 01 M 1:20

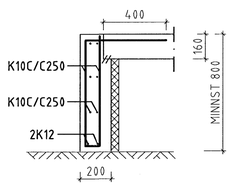


5 01 01 M 1:20

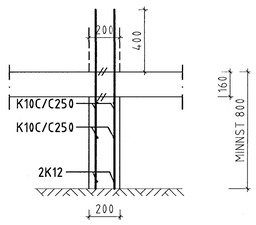


6 01 01 02 M 1:20

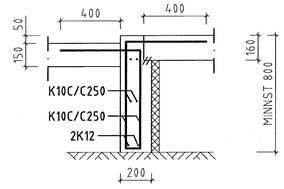


SNIÐ Í GÓLFPLÖTU M 1:10

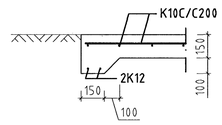


BURÐARFYLLING

ÁRITUN HÖNNUÐAR: KT 110254-3749

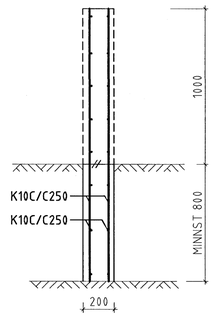SJÁ SKÝRINGAR Á TEIKN NR. -1-00

| NR | DAGS. | BREYTING | SAMÞ |
|---|---|---|---|

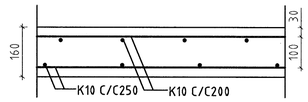ferill VERKFRÆÐISTOFA

# ÍSHELLA 8

STÆKKUN

GRUNNMYND

UNDIRSTÖÐUR

| MKV | TEIKN/HÖNN | DAGS ÚTG | TEIKN NÚMER |
|---|---|---|---|
| 1:50, 1:20, 1:10 | JBP/FÞS | 08.03.06 | 1077-1-01 |

ÁRITUN HÖNNUÐAR: KT 110264-4689 SAMÞYKKT

HÖNNUÐUR BREYTINGAR | DAGS BREYTINGAR | BREYTING NR

Ferill ehf Mörkin 1 108 Reykjavík Sími: 575-1600 Fax: 575-1601 Netfang: ferill@ferill.is