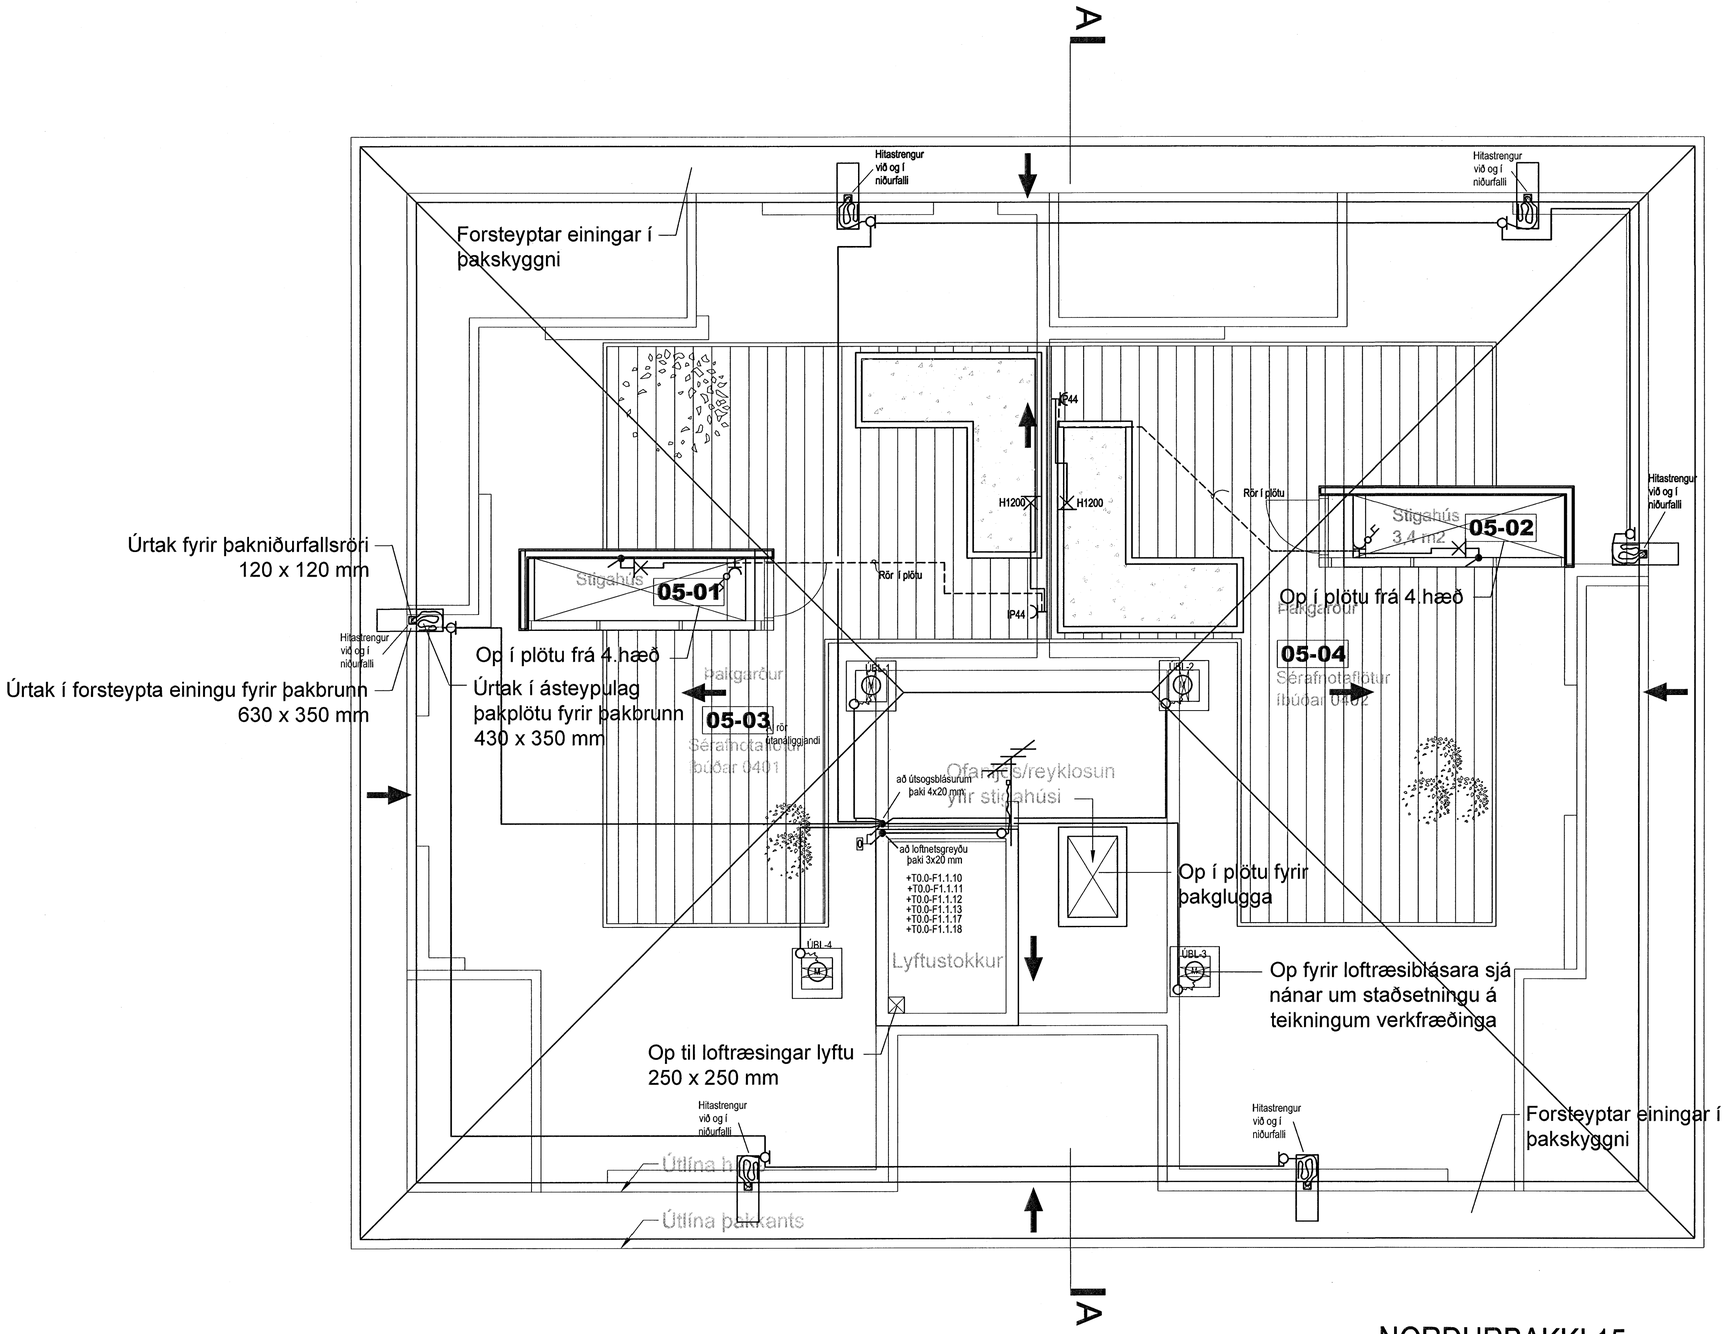

NORÐURBAKKI 15
Þakgarður

Hönnuður:

PAP/GES

Yfirfarið:

Samþykkt: Páll Á. Pálsson kt: 091255-2789
Kt. 091255-2789

Breytingar:

BATTERIIÐ ARKITEKTAR

Kt. 110457-2789

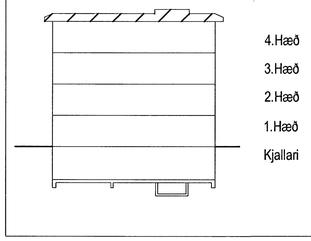

Fjölbýlishús
Norðurbakki 15
108 Reykjavík

Smáspenna og lágspenna
Þakplan
Mkv: 1:50

22 MAR 2006
VPS

RTS
VERKFRÆÐISTOFA
Grensásvegur 3
108 Reykjavík
Sími 520 9900
Fax 520 9901
www.rts.is

83-1736-1-
051601 A
08.02.2006

Mælistika cm