



Tillaga að uppröðun í greinatöflum í íbúðum
Stærð tafna sé sem næst uppgefnum málum

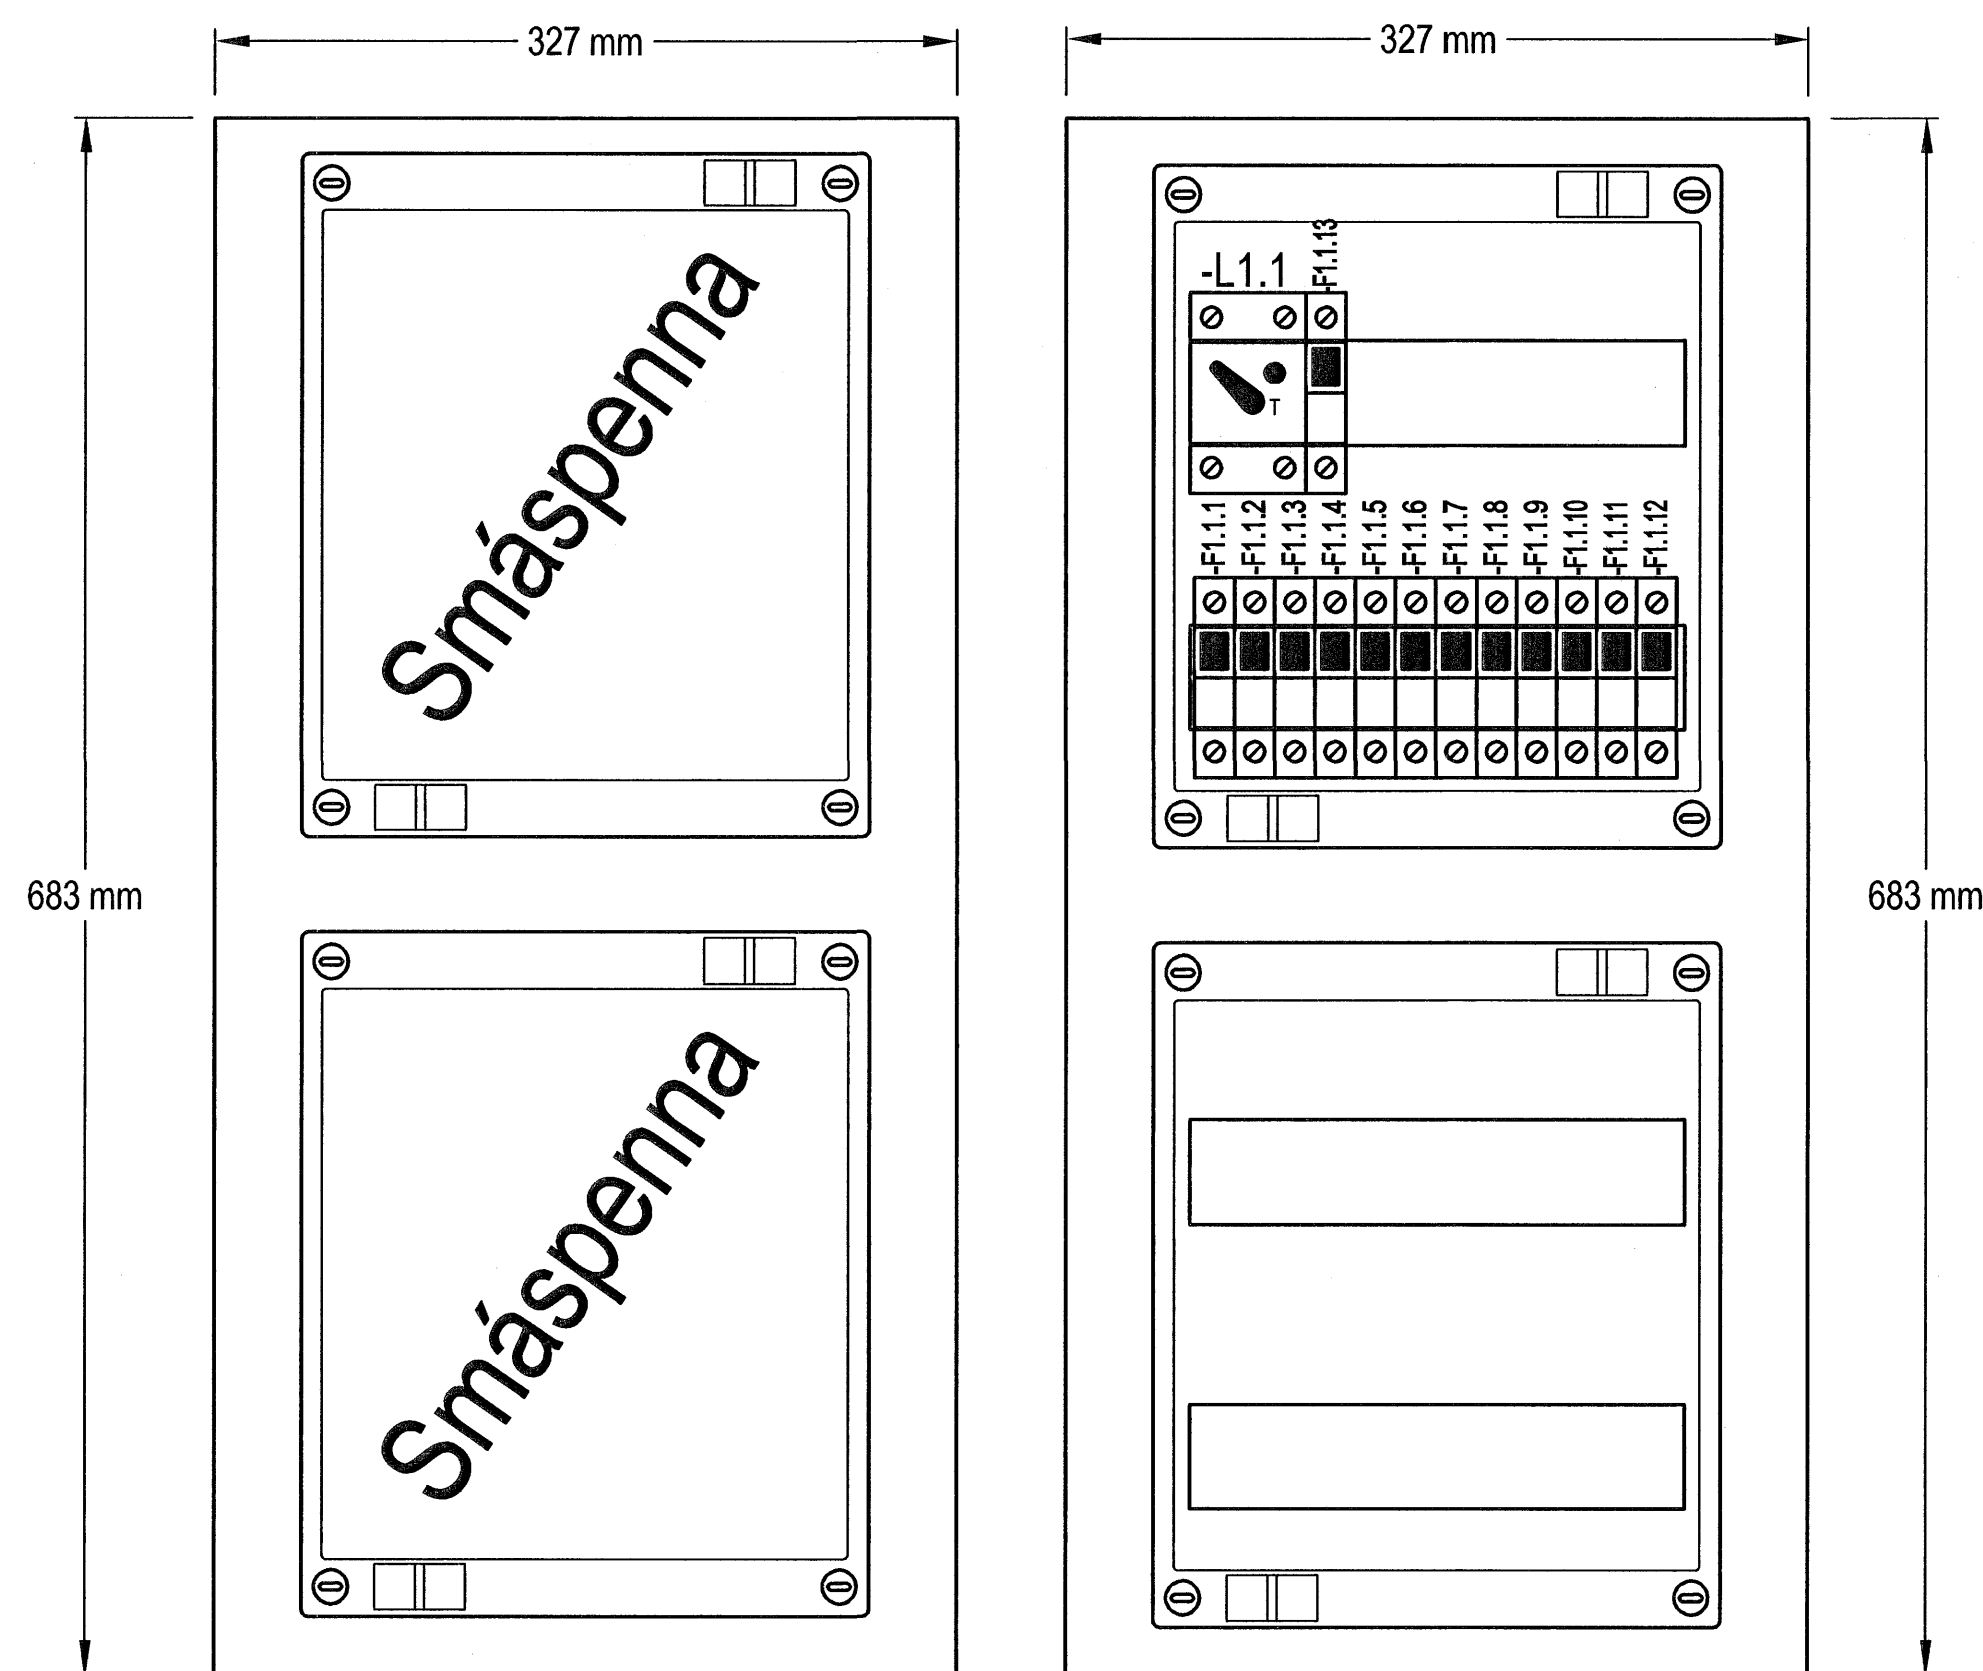


Íbúð
04-02
03-02
02-02
01-02

Tillaga að uppröðun í greinatöflum í íbúðum
Stærð tafna sé sem næst uppgefnum málum

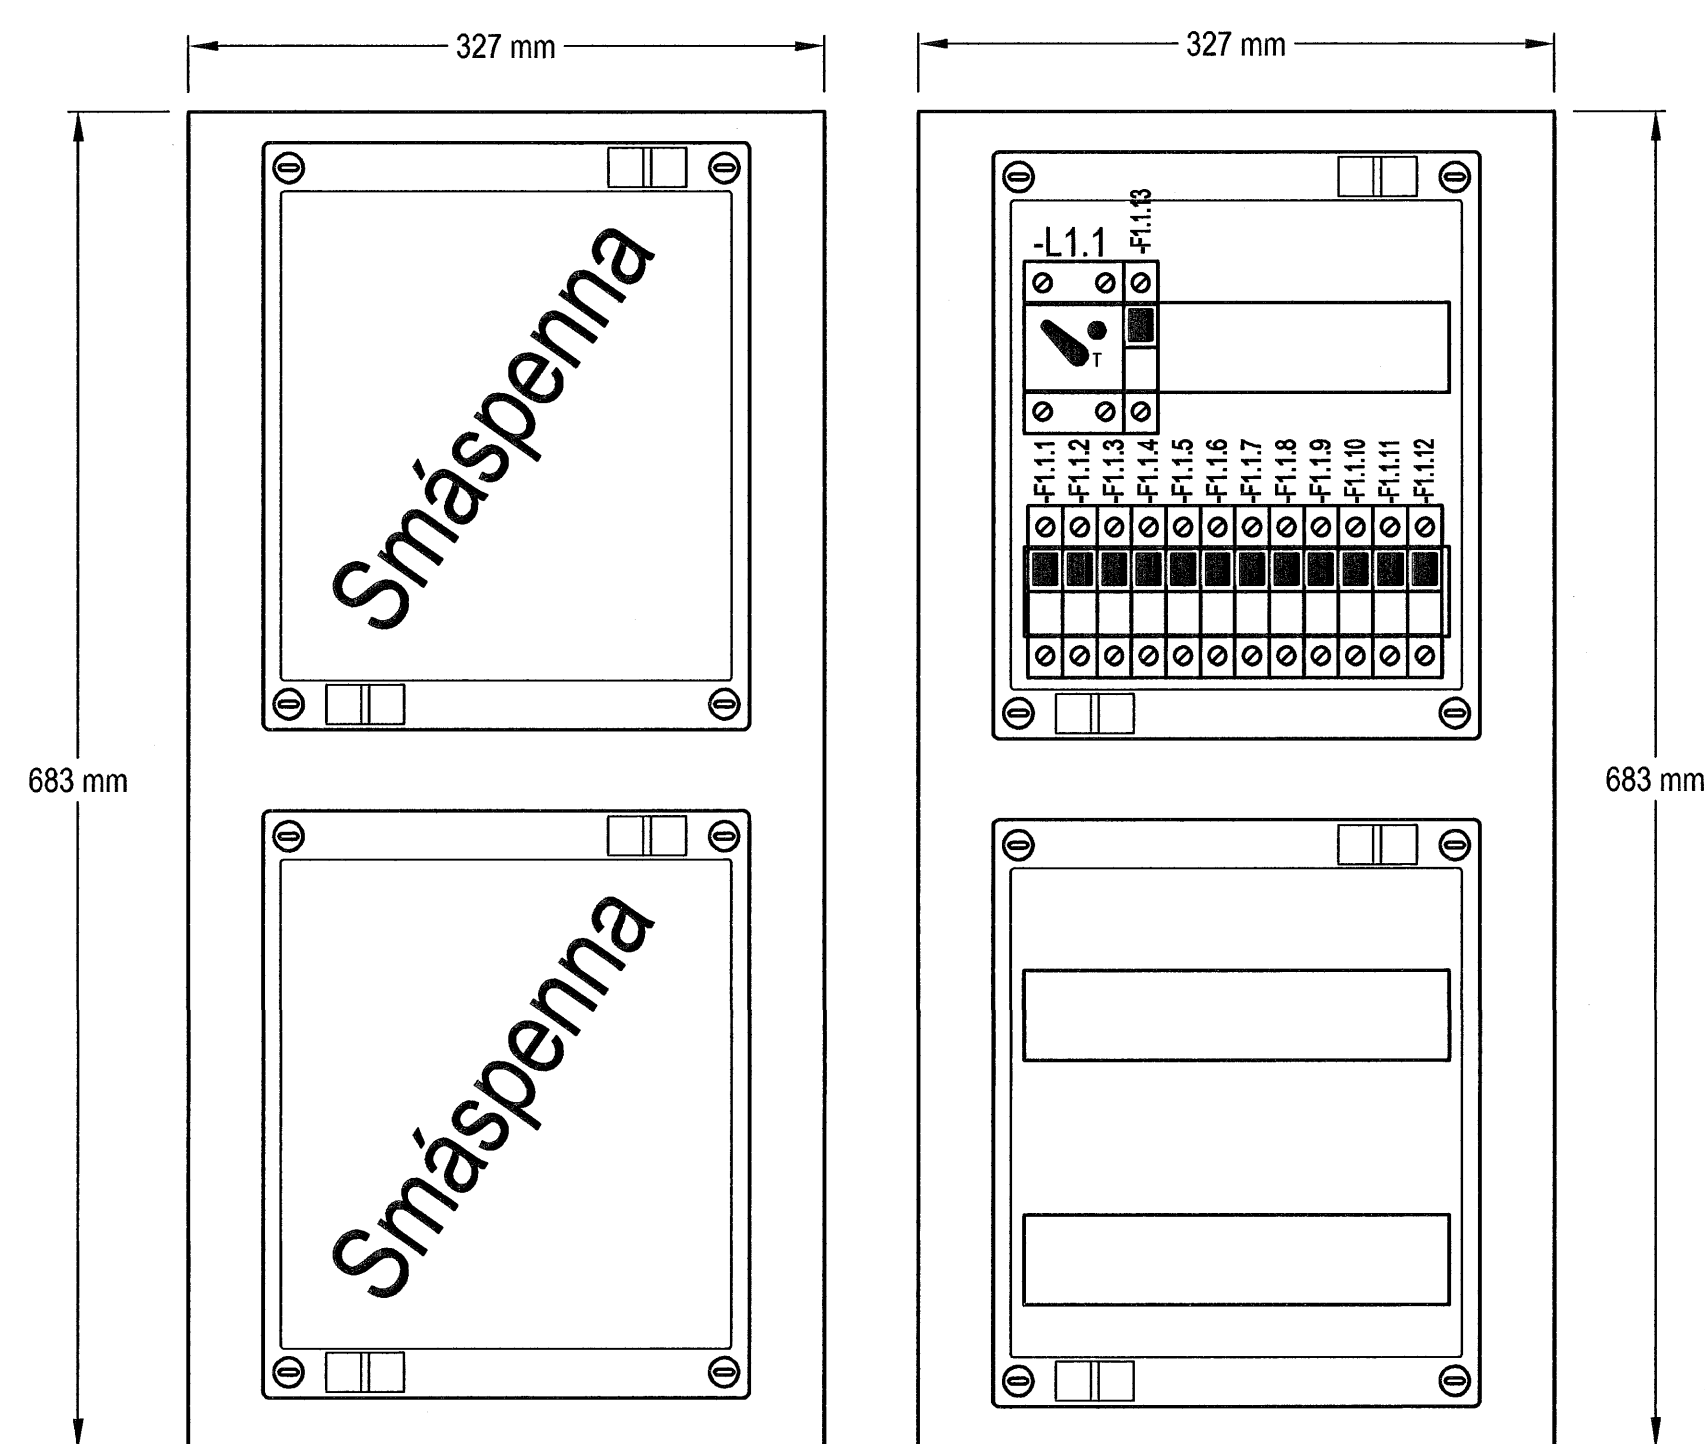

Íbúð
04-01
03-01
02-01
01-01

Raflögn komi í rörum
inn í töfluskáp.

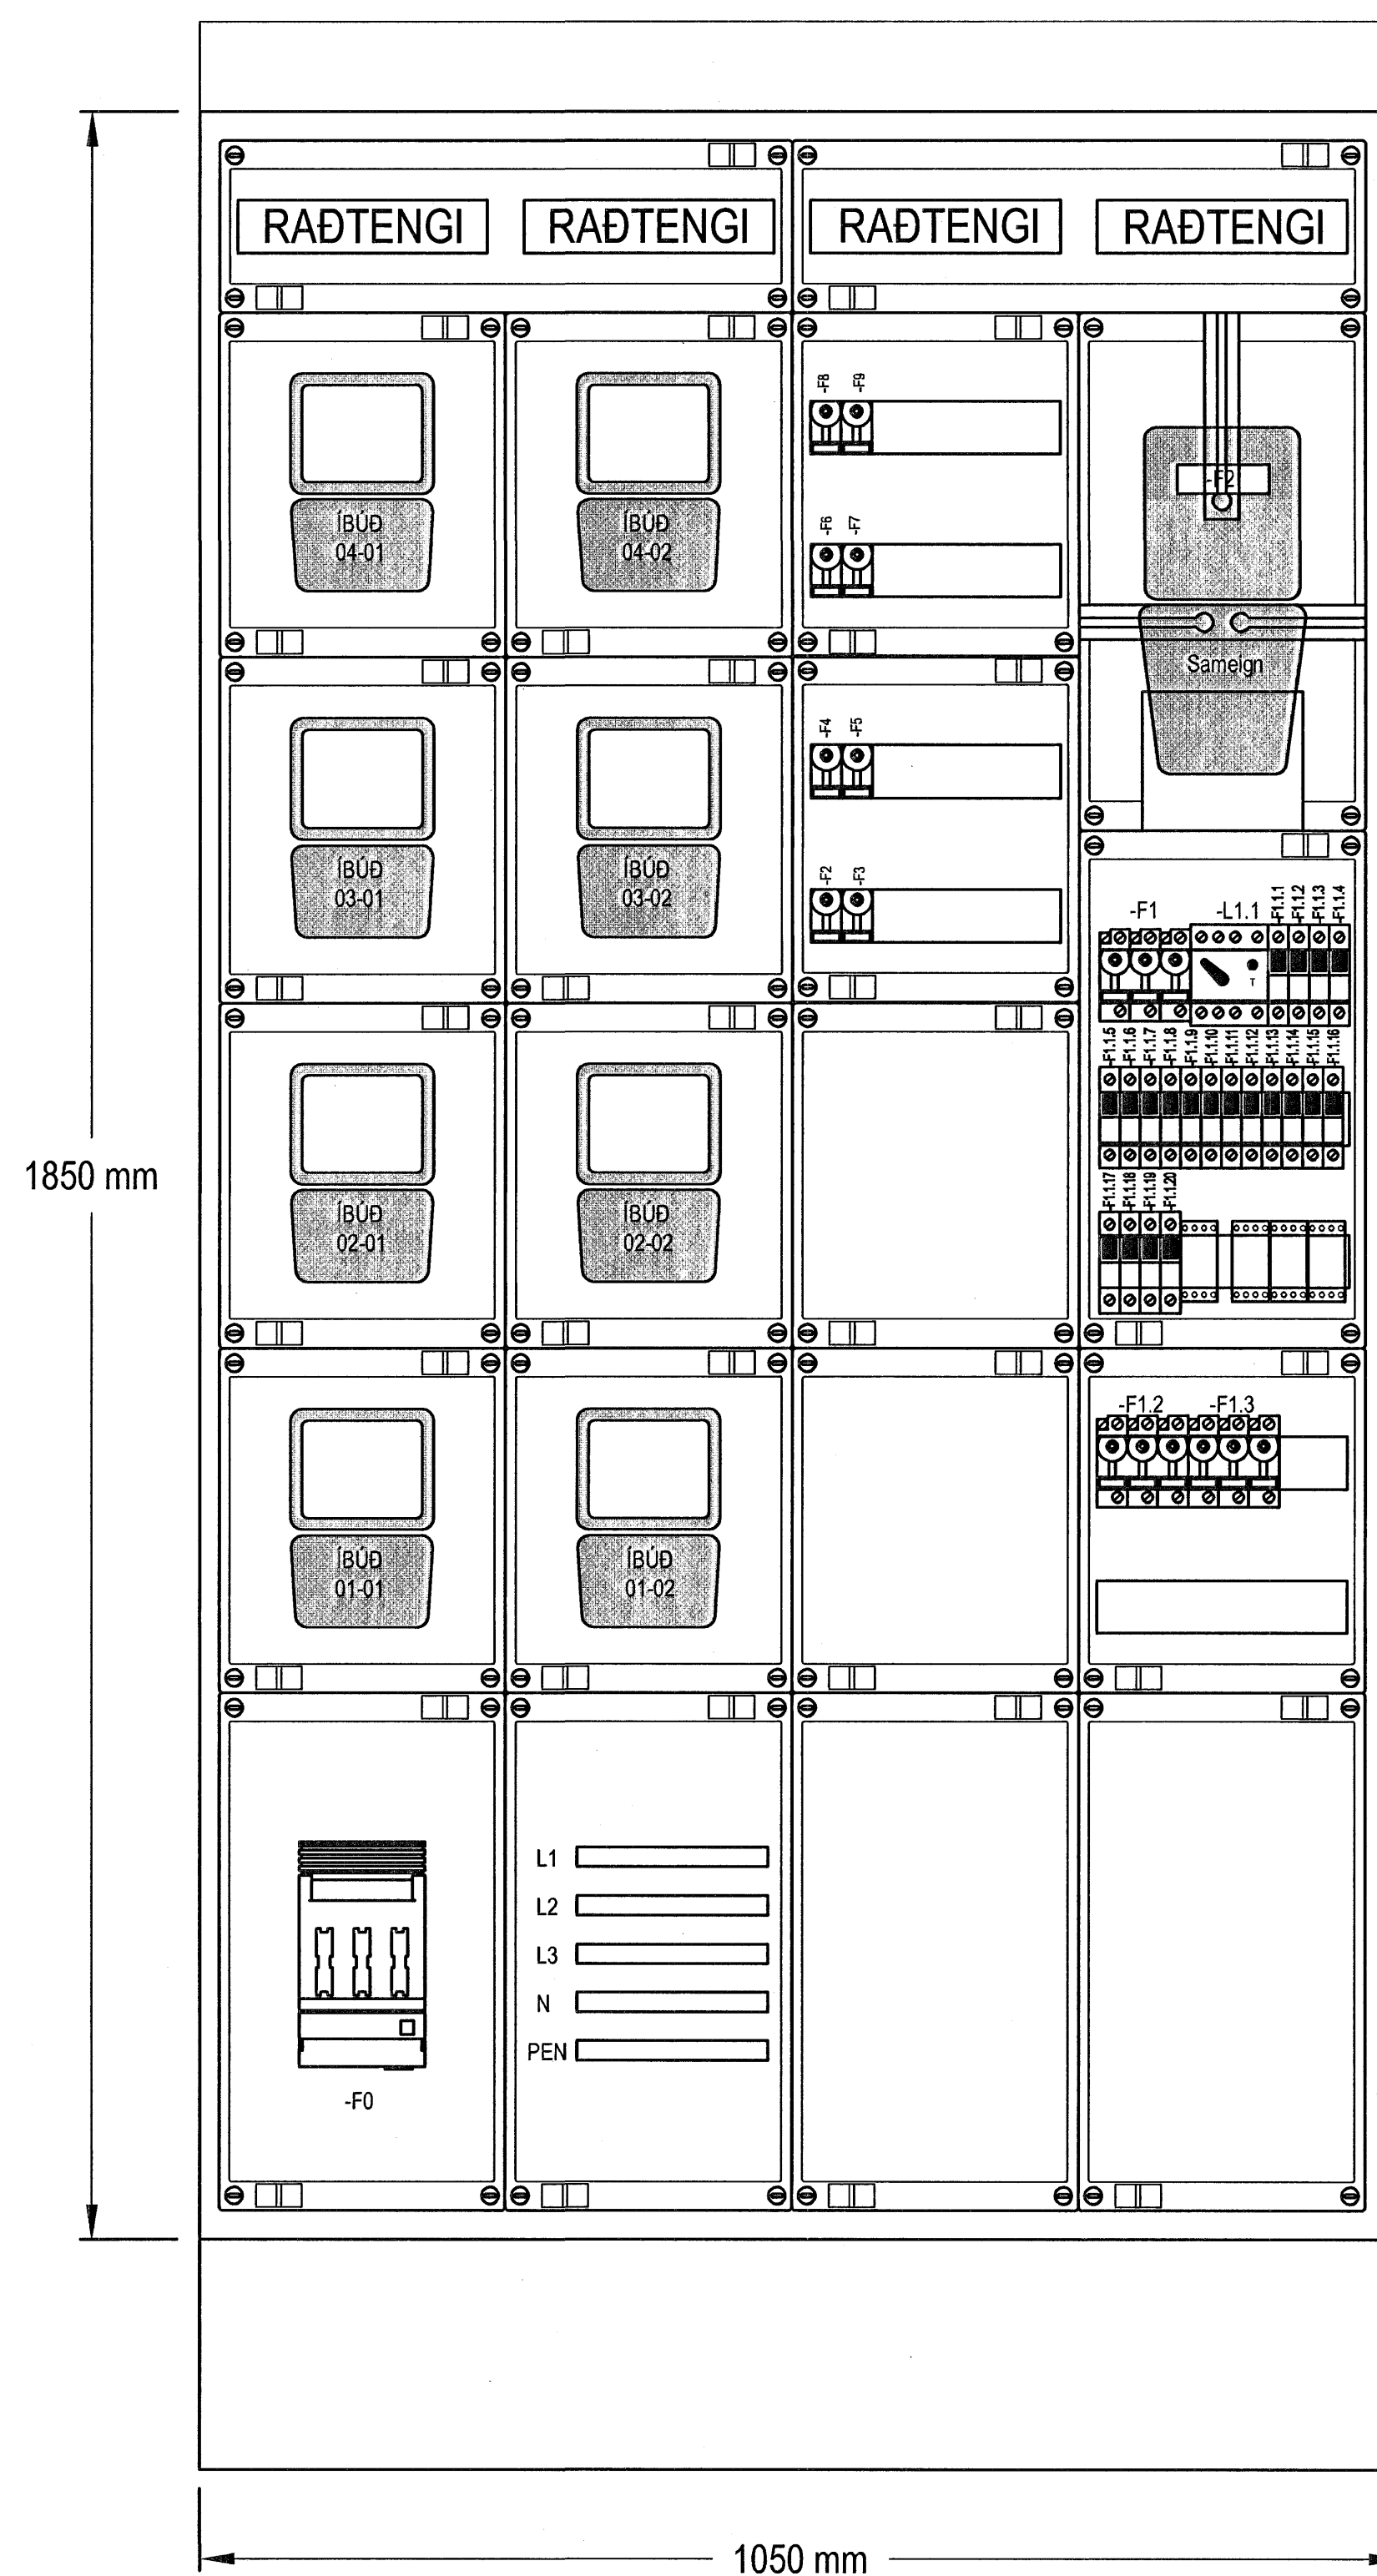

Tillaga að uppröðun í aðaltöflu

Hönnuður:
PAP/ GES
Yfirfarð:
Samþykkt: Páll A. Pálsson kt. 091255-2789
Kr. 091255-2789

Breytingar:

BATTERIÐ
MARKAETKAP
Dr. Einar
Kt. 110457-2789

Norðurbakki 15
Fjölbýli
220 Hafnarfjörður

Útlit greina og aðaltöflu
Útlit
Mkv: Enginn

RTS
VERKFRÆÐISTOFA
Grensásvegur 3
108 Reykjavík
Sími 520 9900
Fax 520 9901
www.rts.is

83-1736-1-

xx1103

A

08.02.2006