




Útlit

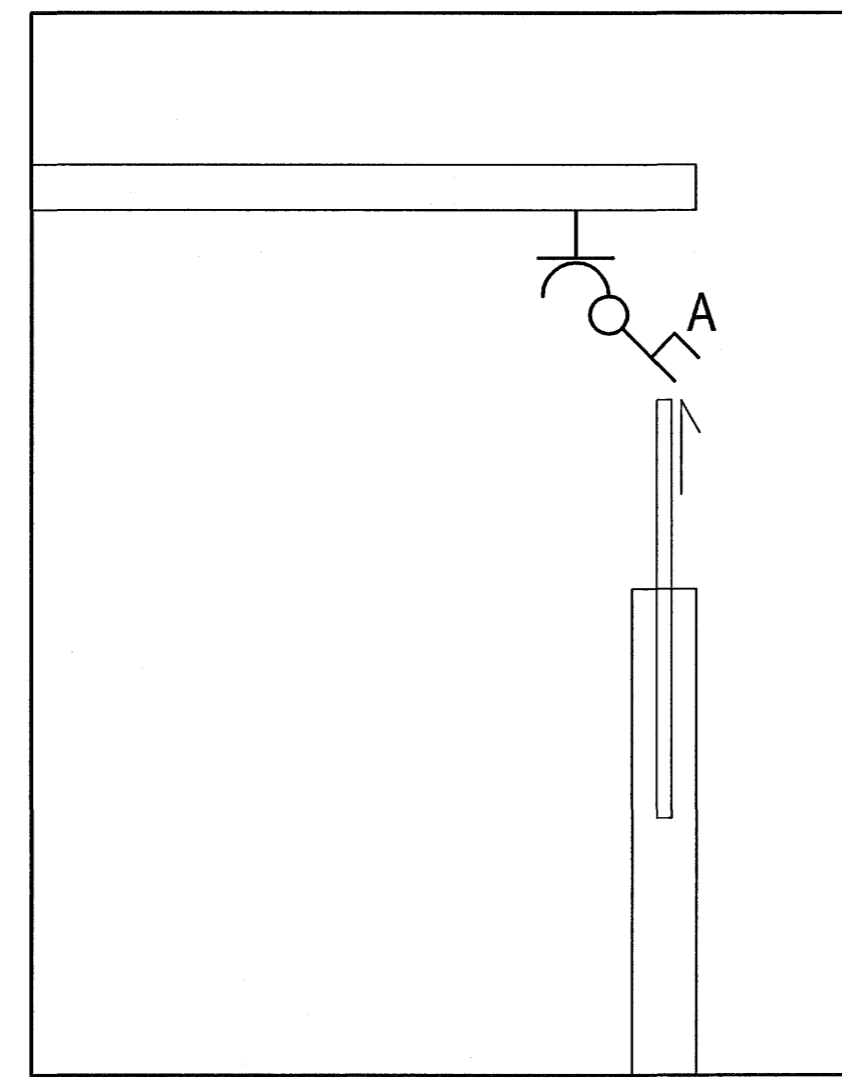

Grunnmynd

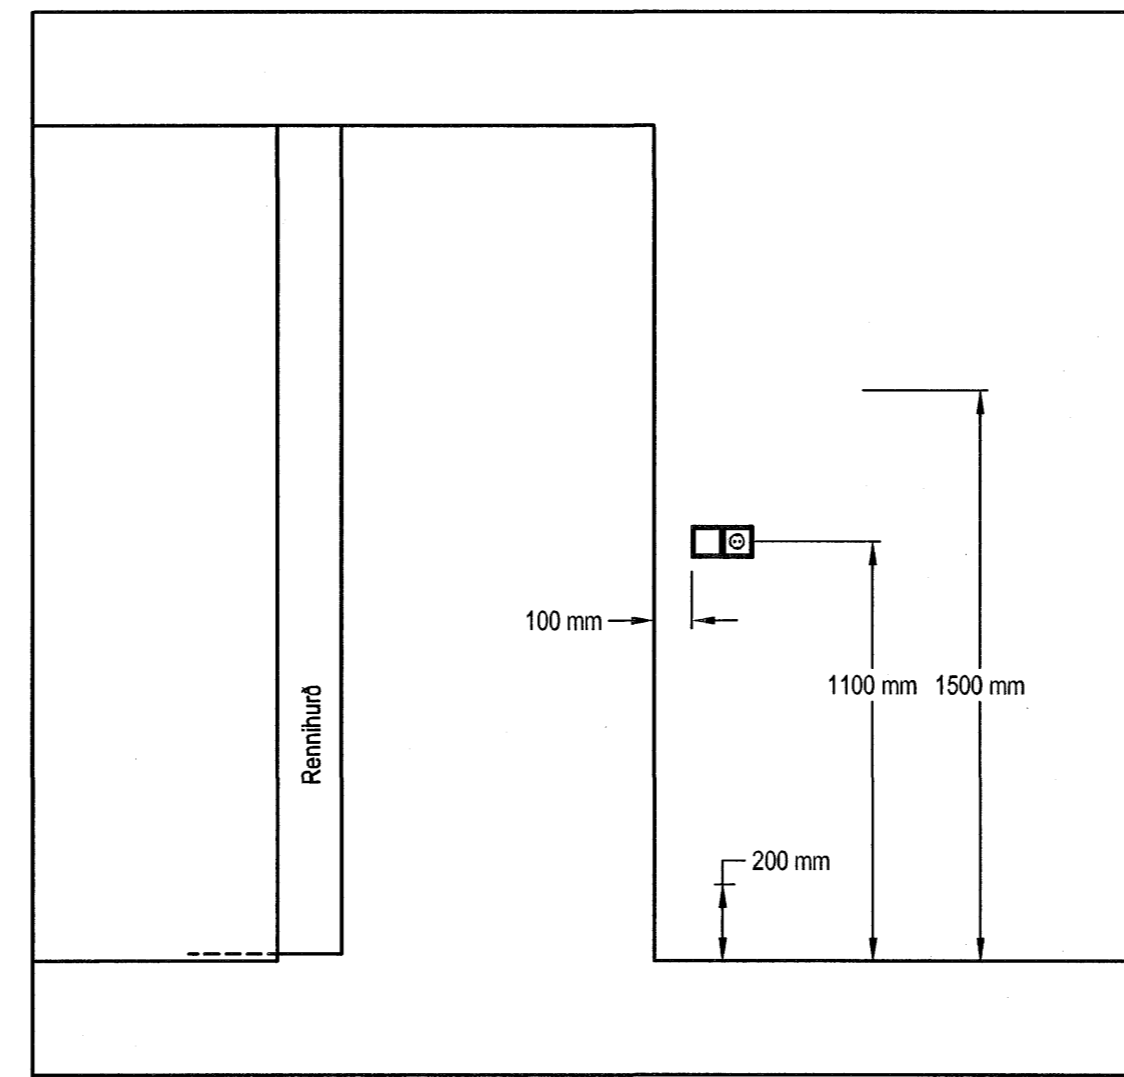


Útlit

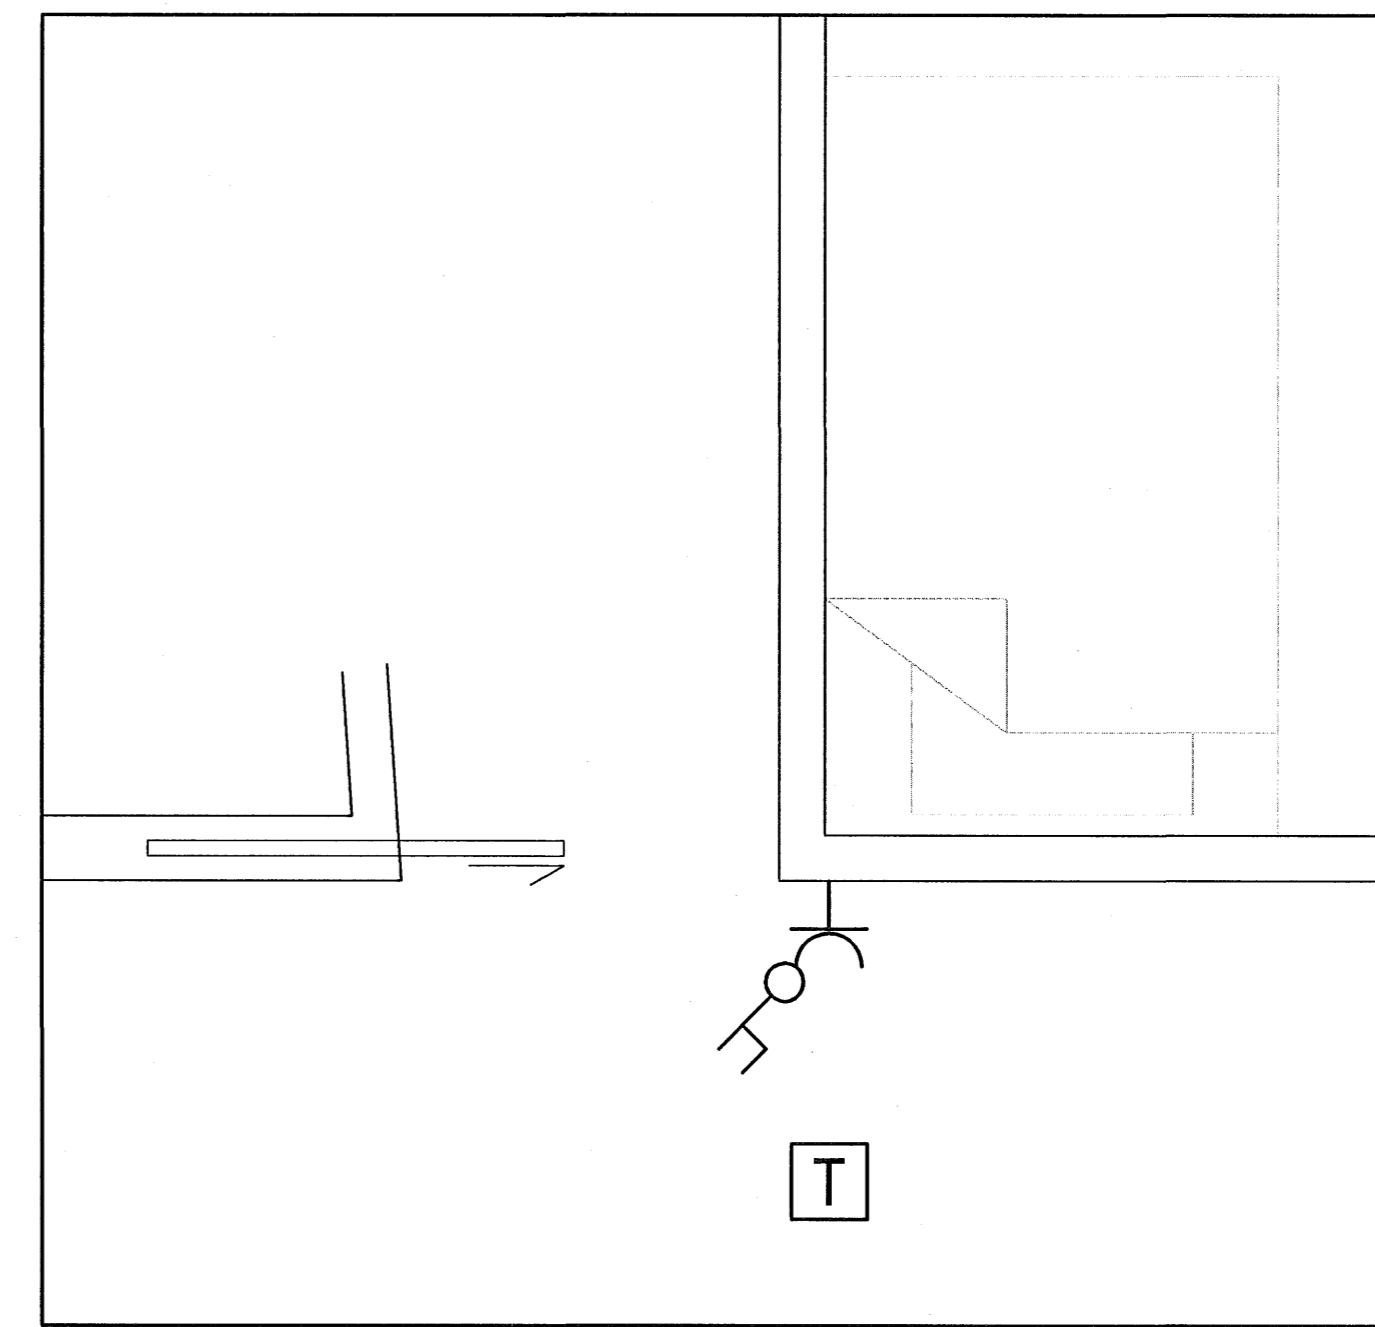


Grunnmynd

Uppstilling á rofum og tenglum við hurðarkarm í herbergi

Uppstilling á rofum og tenglum við hurðarkarm í hjónaherbergi

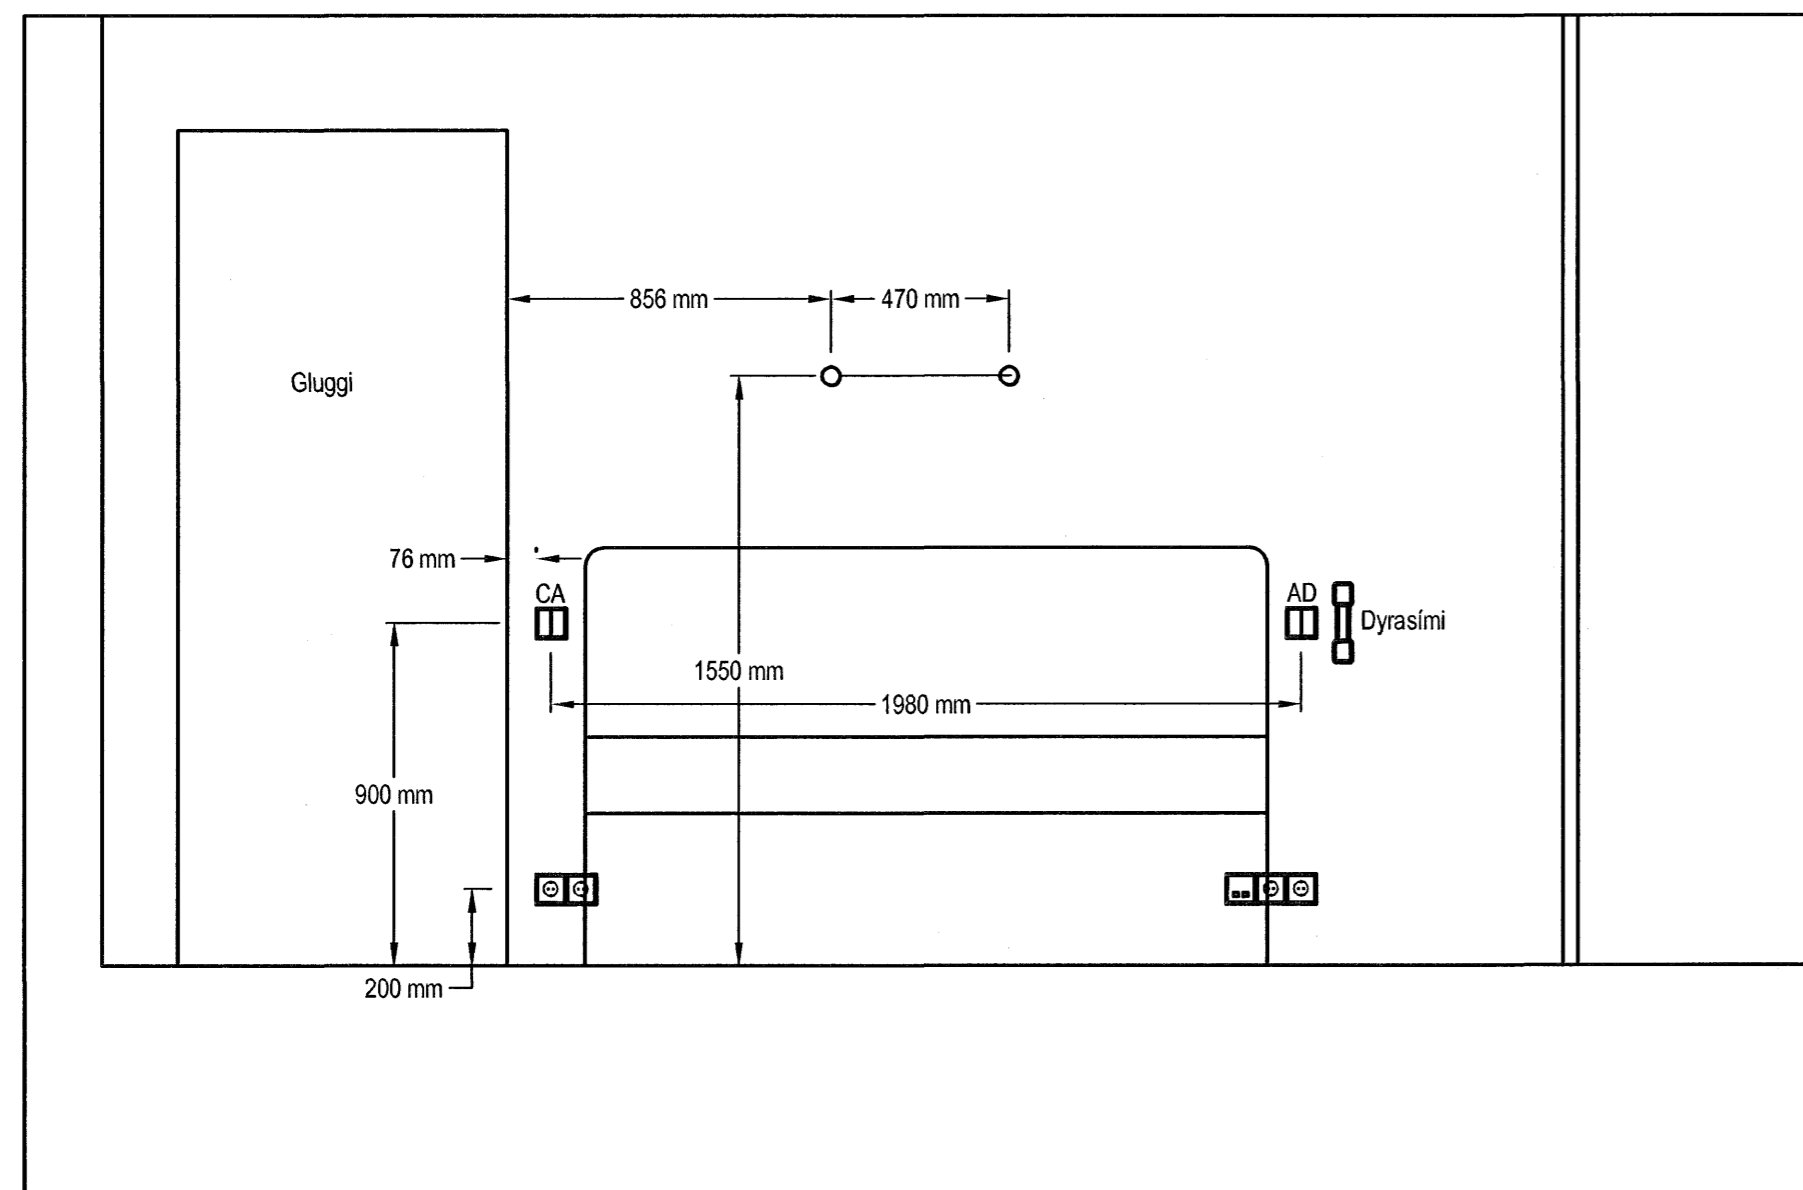


Útlit

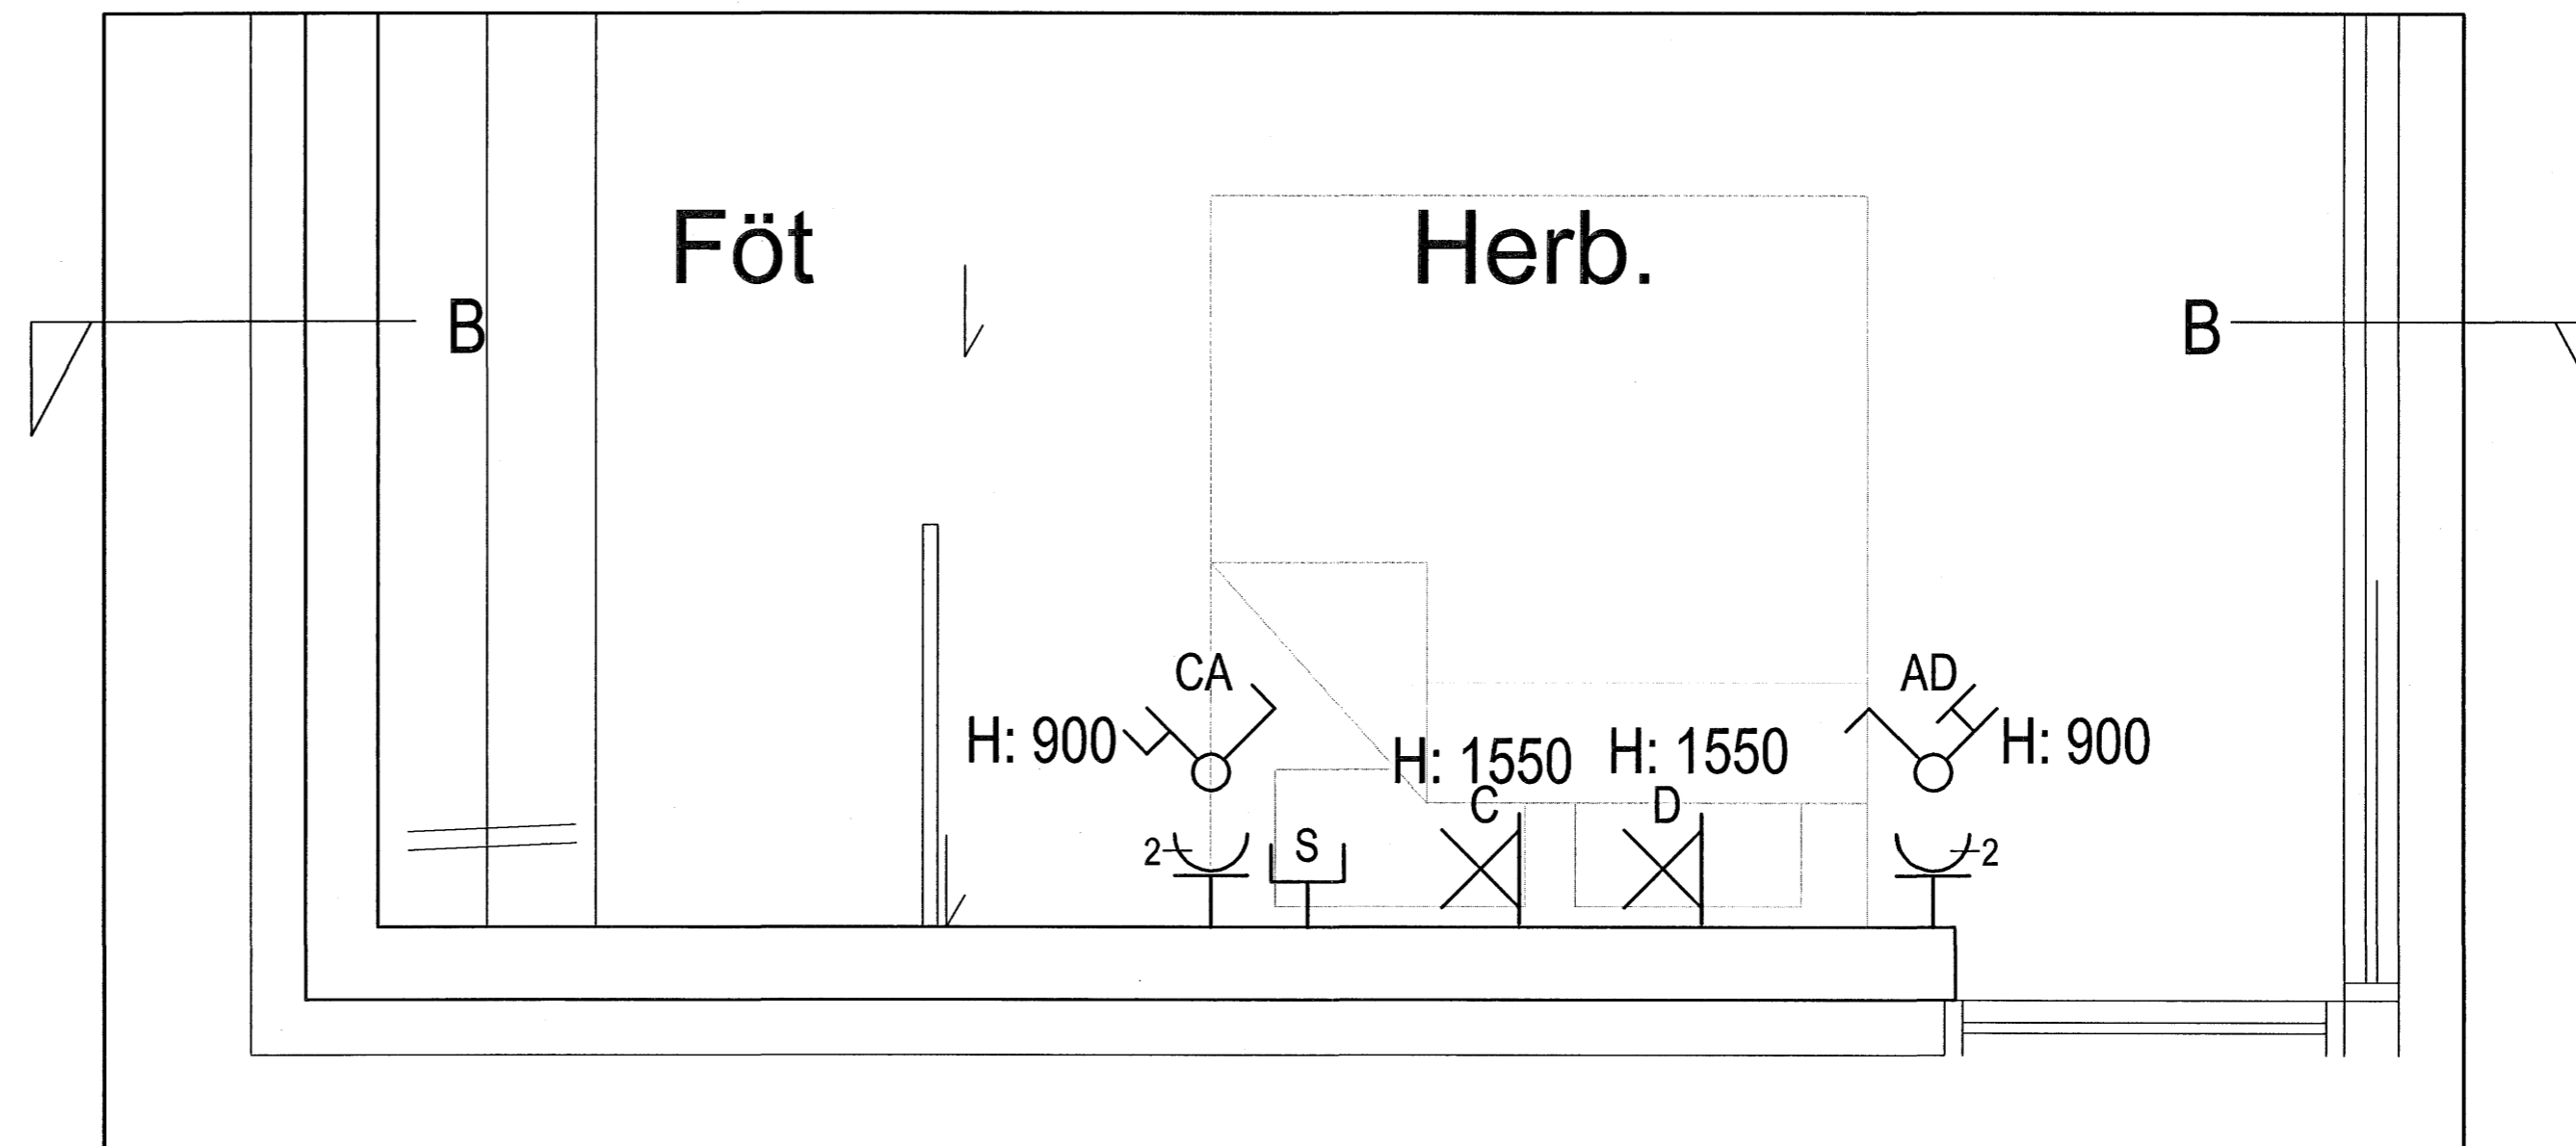

Grunnmynd

Dæmigerð uppstilling á rofum, tenglum og dyrasímum við hjónarúm í svefnherbergi

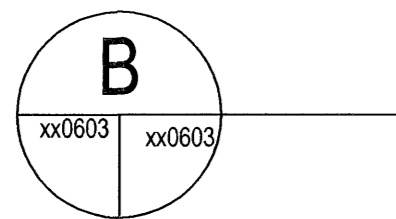

Hönnuður:
PAP/GES
Yfirfarð:
Samþykkt: **PAP**
Páll Á. Pálsson kt. 091255-2789
Kt. 091255-2789

Breytingar:


BATTERIÐ

Þorgerður
Kt. 110457-2789

Fjölbýlishús
Norðurbakki 15
220 Hafnarfjörður

Skýringarmyndir

Mkv: 1:20

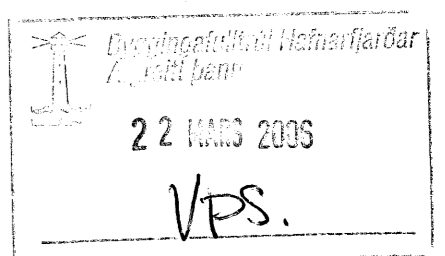

RTS

VERKFRÆDISTOFA

Grensásvegur 3
108 Reykjavík
Sími 520 9900
Fax 520 9901
www.rts.is



83-1736-1-

xx0603

A

08.02.2006

