




GRUNNMYND 1:20
- STEINSTEYPTUR STIGI
2. - 5. HÆÐ INNAHÚSS

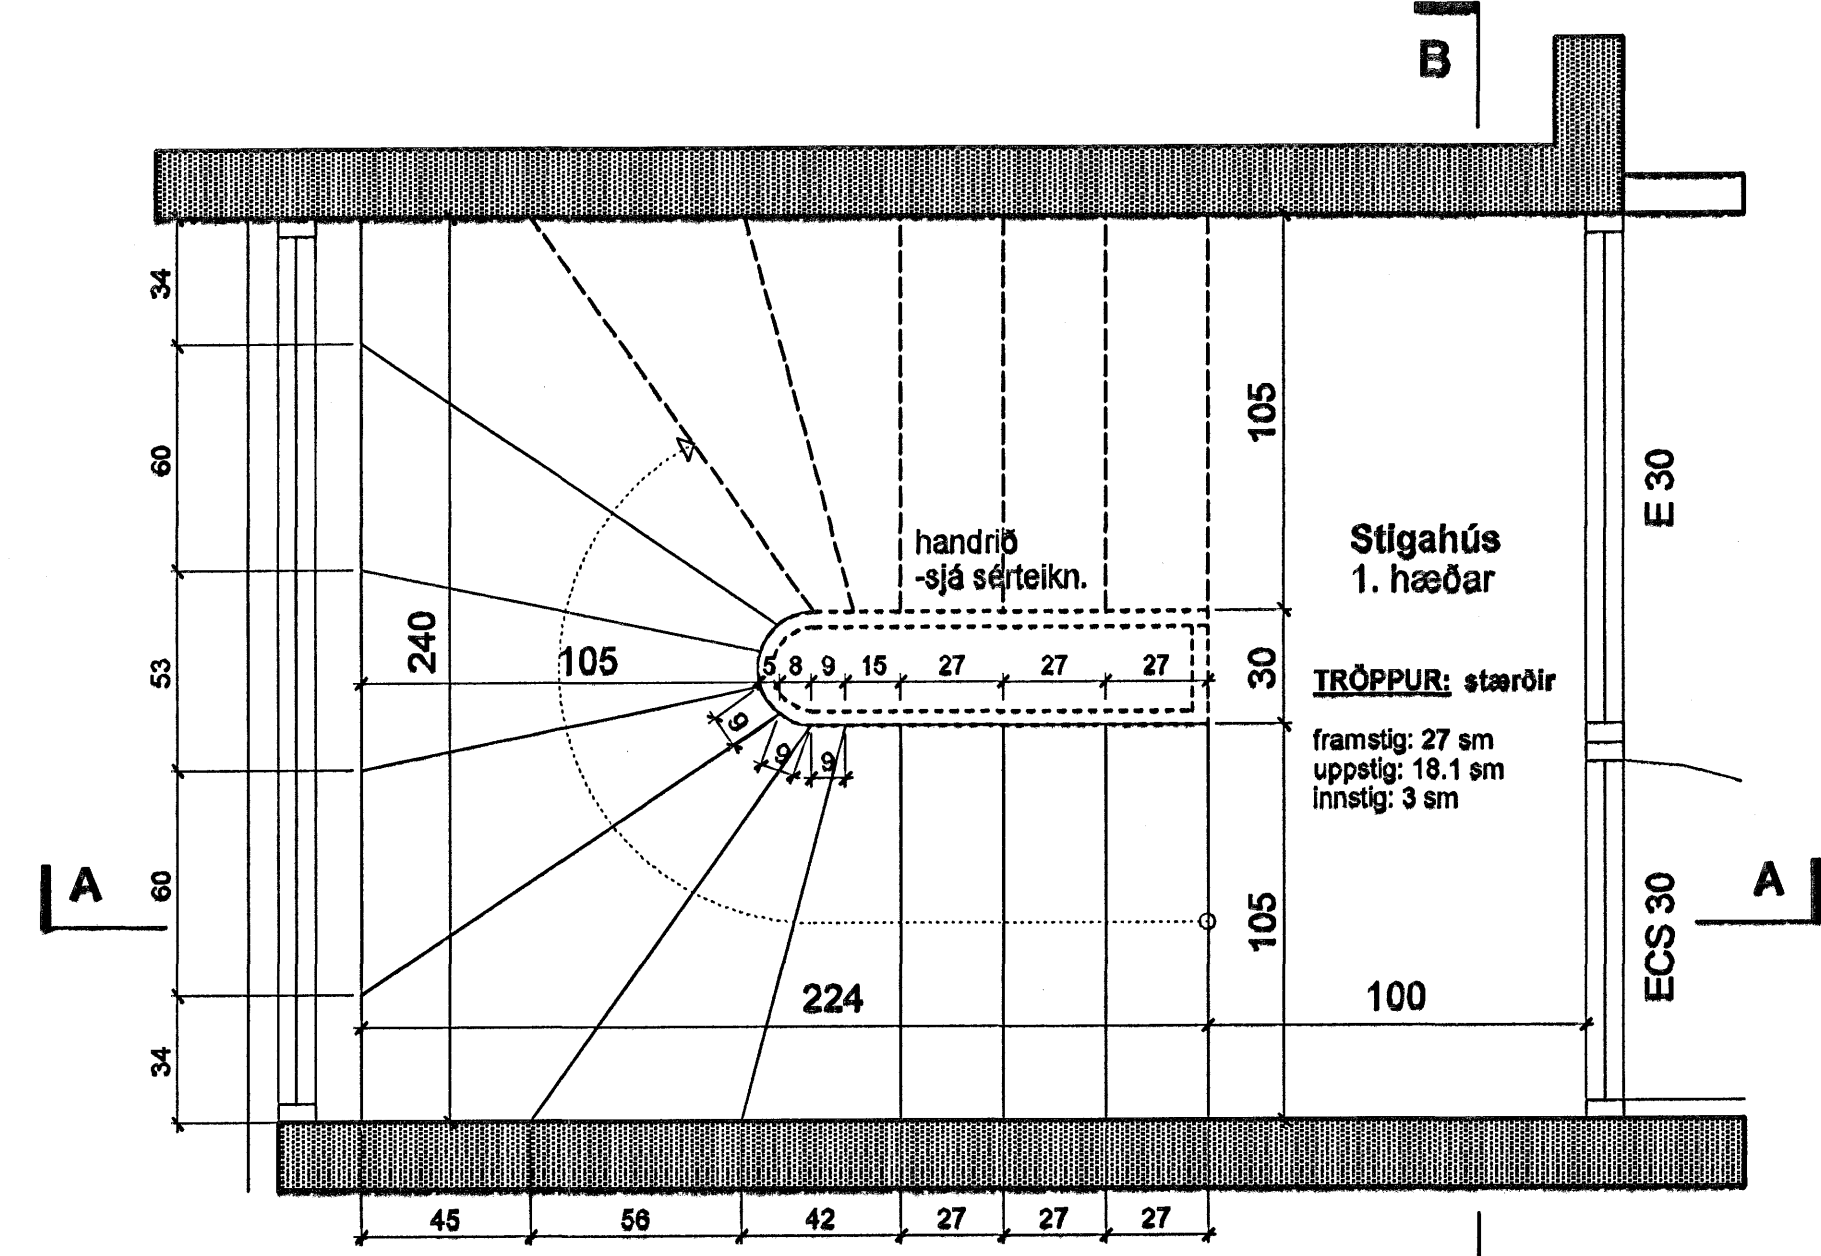


GRUNNMYND 1:20
- STEINSTEYPTUR STIGI
1. HÆÐ INNAHÚSS

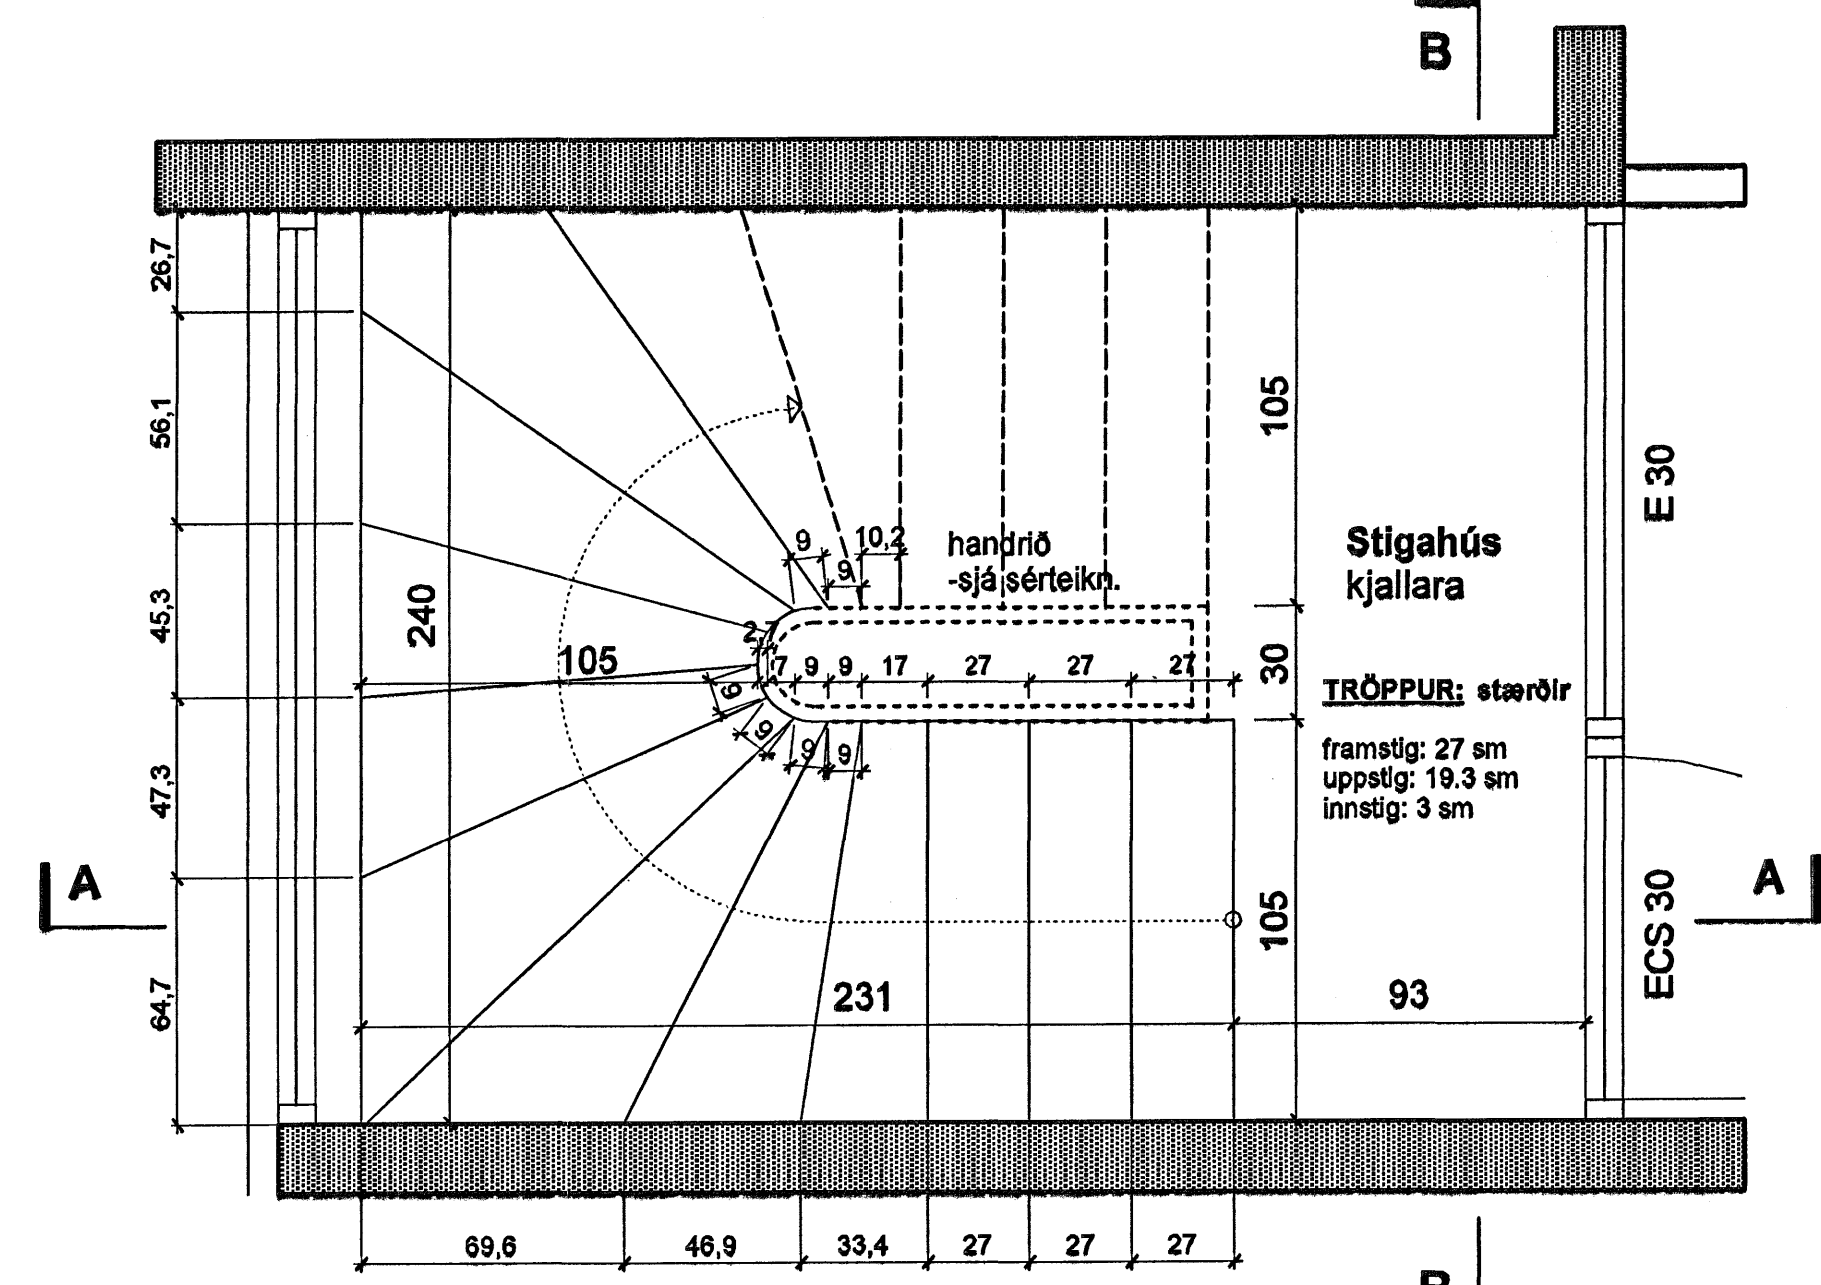


GRUNNMYND 1:20
- STEINSTEYPTUR STIGI
TIL KJALLARA INNAHÚSS

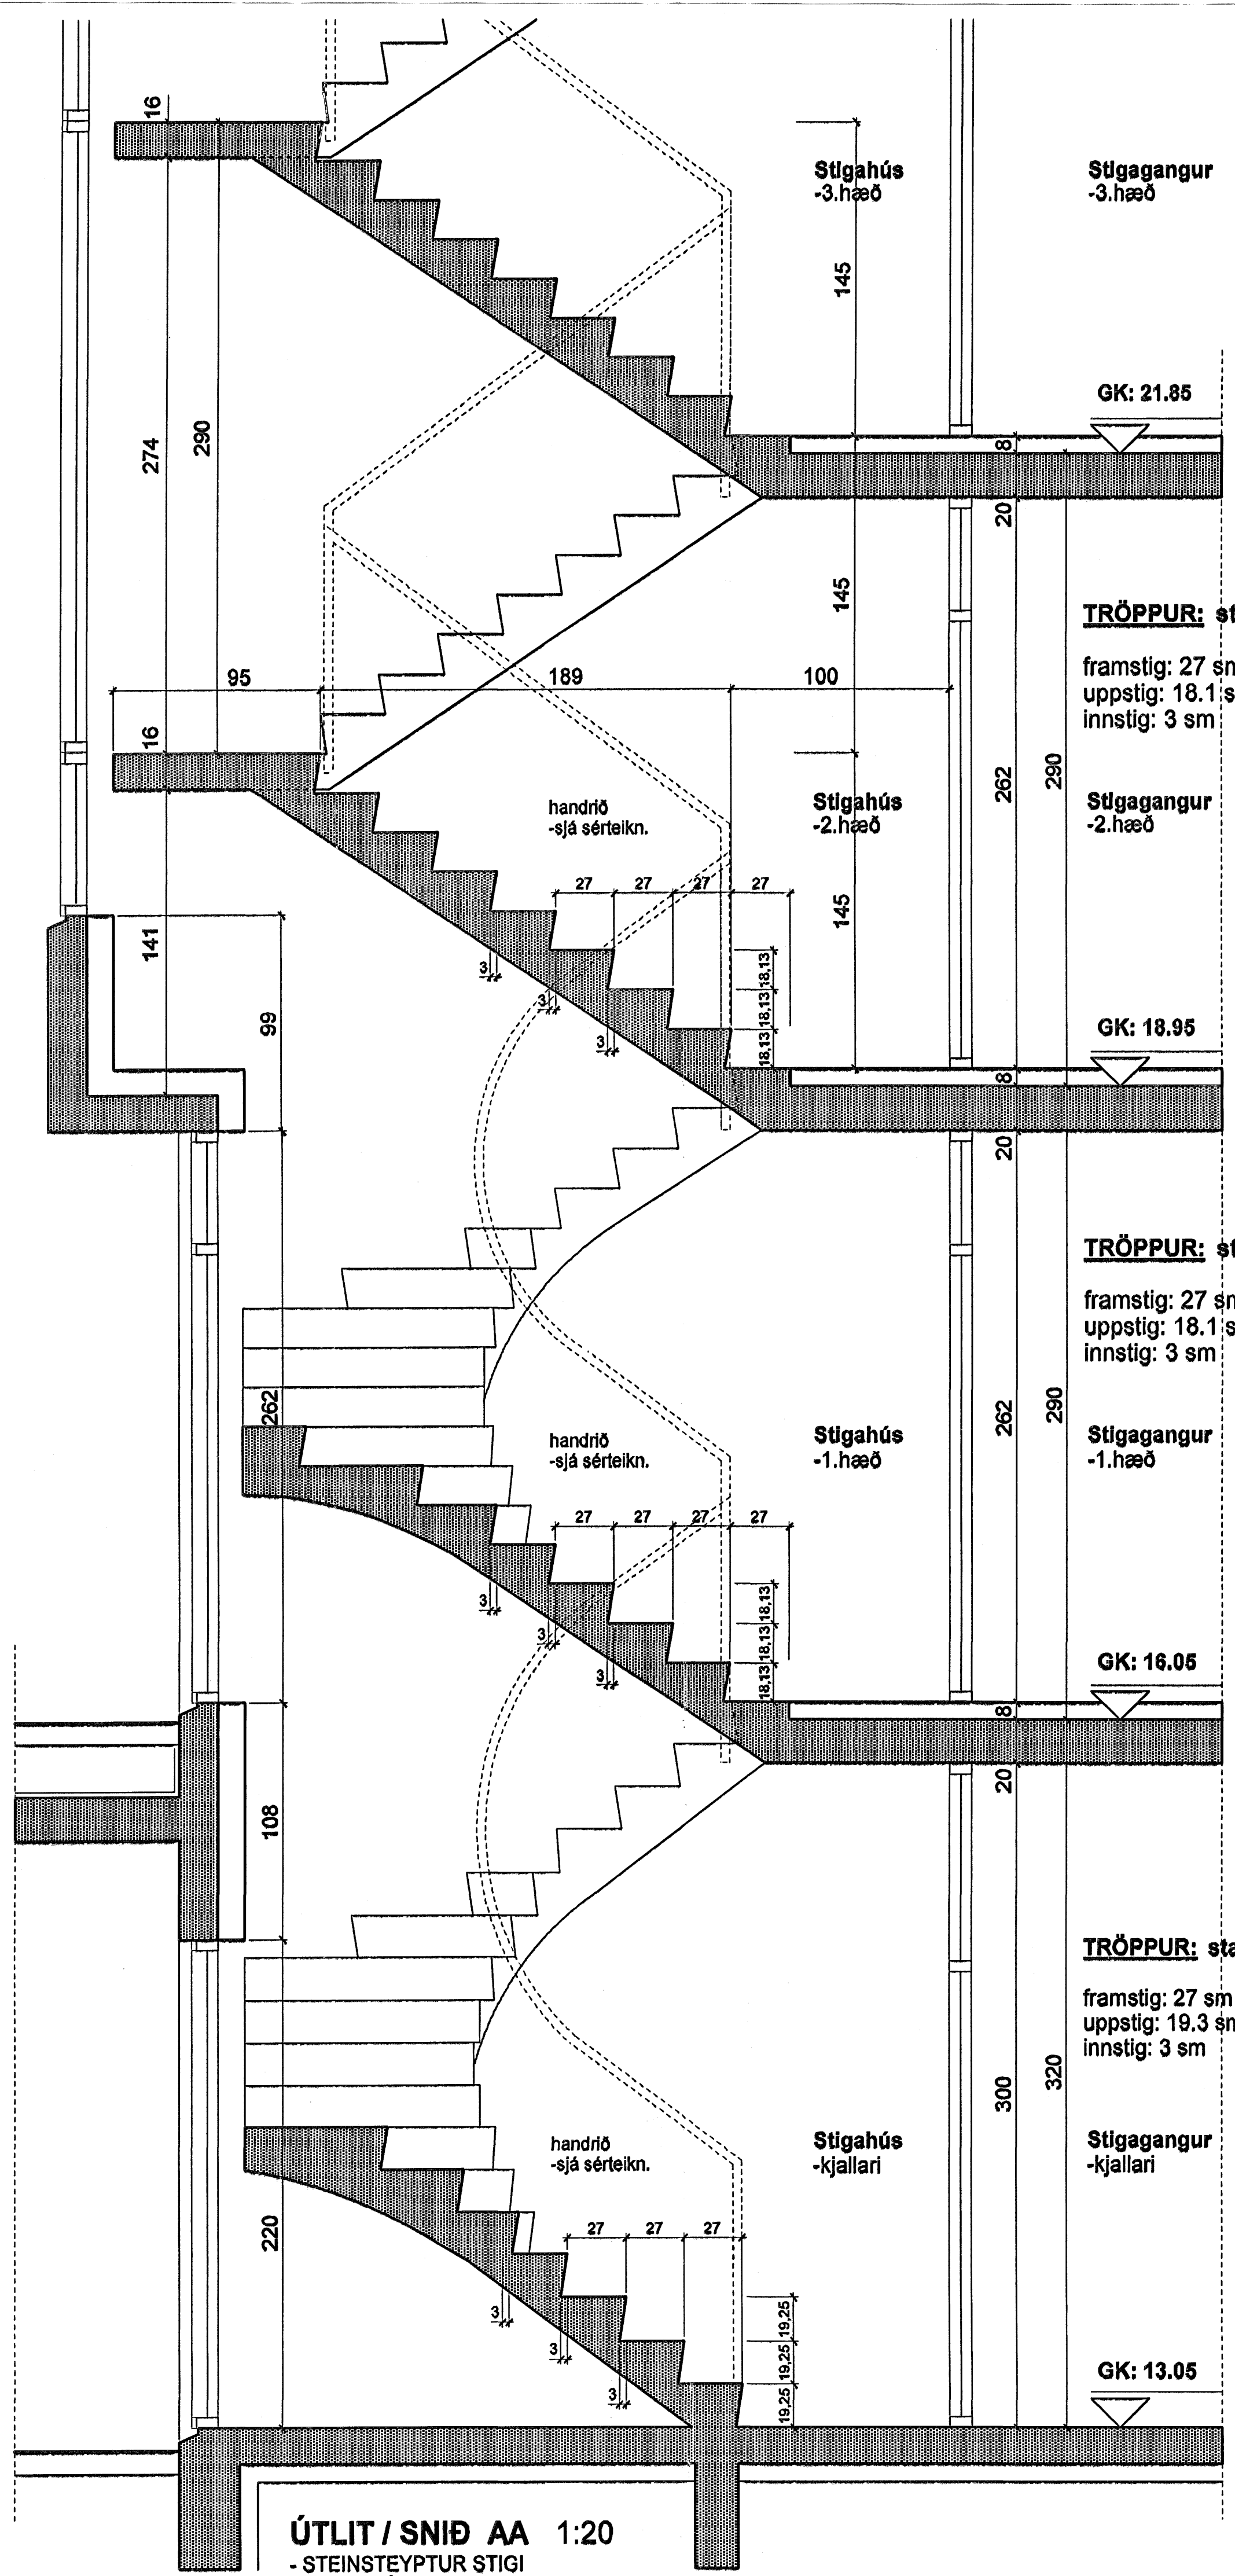

ÚTLIT / SNIÐ AA 1:20
- STEINSTEYPTUR STIGI
INNAHÚSS

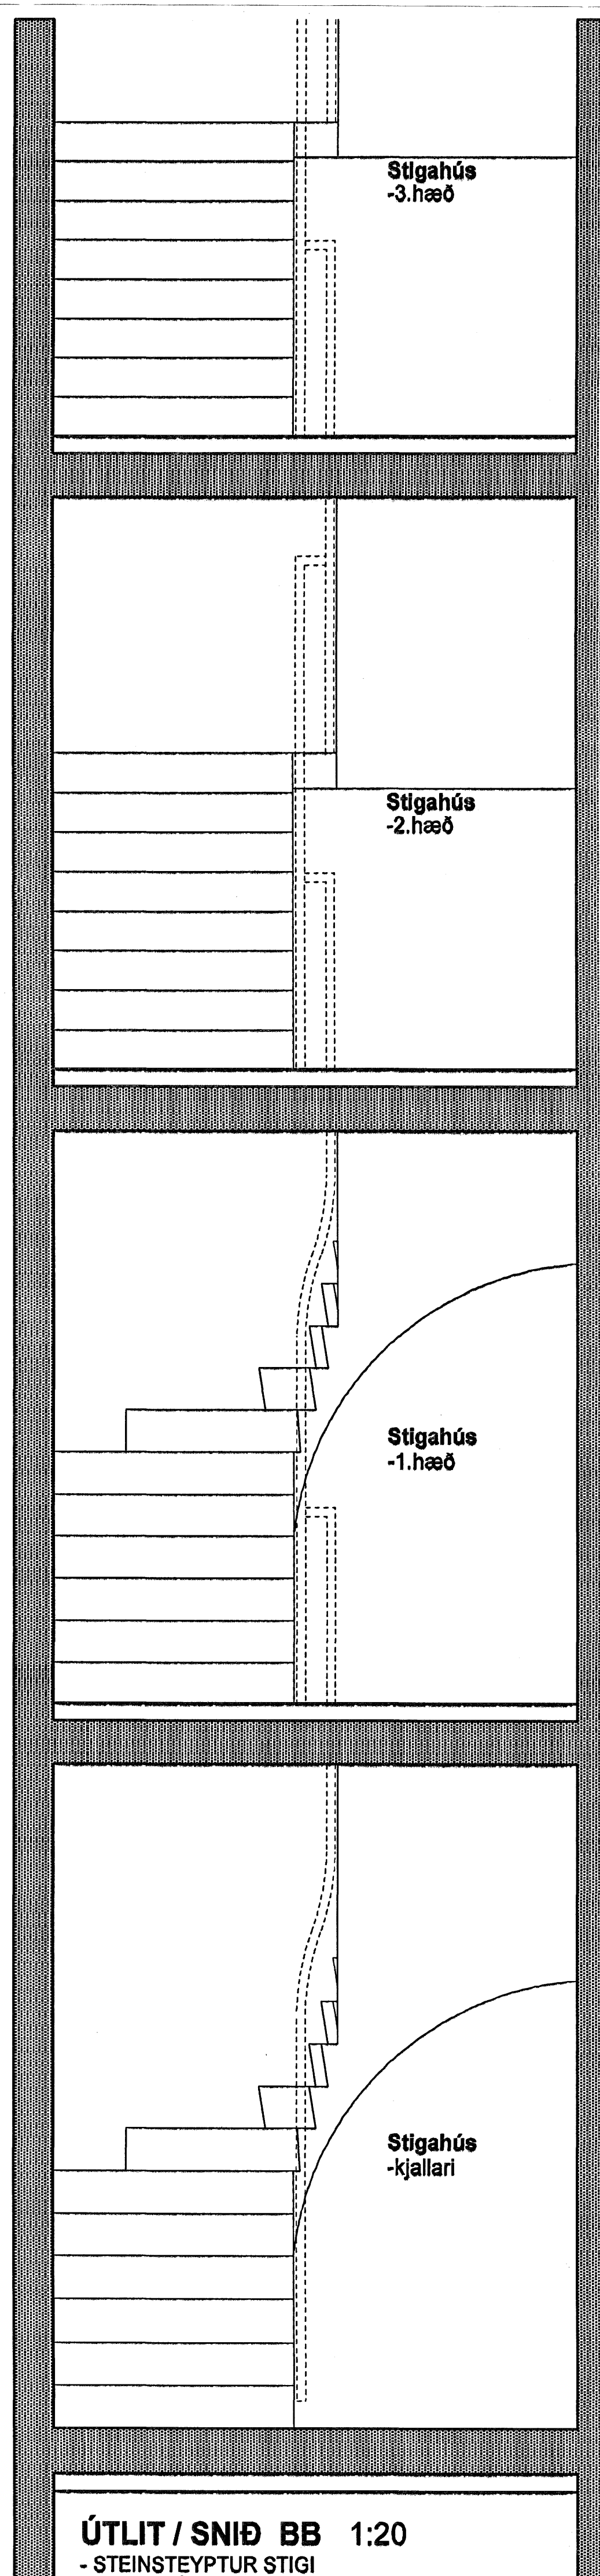

ÚTLIT / SNIÐ BB 1:20
- STEINSTEYPTUR STIGI
INNAHÚSS

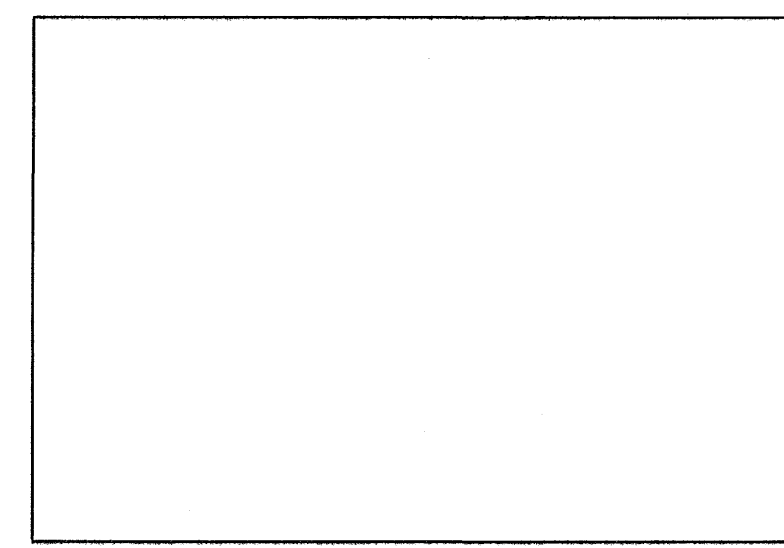

21 MAÍ 2006
VPS.

KIRKJUVELLIR 9 HAFNARFJÖRÐUR

SÉRUPPRÁTTUR
Stígar innahúss

3.03
Daga: 16.03.06
M.kv: 1:20

Gunnar Páll Kristjánsson arkitekt
Gunnlaugur Jónsson arkitekt
Klappargötu 25, 111 Reykjavík, gunnar@pallinnet.is símar: 592 1915, 598 2565

ATH.
- MÁLSETNINGAR ERU Í SM.
- MÆLIÐ EKKI AF TEIKNINGUM.
- MISRÆMI Í TEIKNINGUM TILKYNNIST ARKITEKTUM STRAX.
- ÖLL MÁL TAKIST Á STAÐNUM FYRIR SMÍÐL.