

SKÝRINGAR :

HITAKERFI :

PÍPUR Í HITALÖGN (FRÁ GRIND AÐ TENGIKISTU) ERU SVARTAR STÁLPIPUR SAMKV. DIN 2440 OG SÉU TENGIKYKKI SAMSVARANDI AÐ GERÐ. PÍPURNAR SÉU EINANGRAÐAR MEÐ GLERULLAR EÐA STEINULLARHÓLKUM MEÐ ÁLPAPPÍR.

GÓLFHITARÖR ERU 18x2,0 mm REHAU RAUTHERM PLASTLAGNIR (EÐA SAMBÆRIL) OG ERU ÞÆR LAGÐAR Í LÖGN OFANÁ STEYPTA PLÖTU (MILLIBIL SJÁ GRUNNMYND). FARA SKAL EFTIR LEIÐBEININGUM FRAMLEIÐANDA VARDANDI MEÐHÖNDLUN RÖRANNA HVER MOTTI ER SJÁLSTÆÐUR HITAGJAFI OG SÉ HÚN HEIL OG ÓSAMSETT. HITASTÝRING SÉ MEÐ SJÁLFVIRKUM HITANEMUM. SETJA SKAL HLIÐARHÓLKA UTANUM RÖR ÞARSEM ÞAU FARA Í GEGNUM PLÖTUR OG VEGGI OG TENGIJAST KISTUM. HITAKERFIÐ SKAL ÞRÝSTIPRÓFAD MEÐ 800 Kpa OG SKAL ÞRÝSTINGURINN STANDA Í 24 KLST ÁN ÞESS AÐ FALLA MEIRA EN SEM NEMUR 0,2 BAR.


ALLT EFSNI OG FRÁGANGUR SÉ SAMKV. ÍST 67 OG GILDANDI REGLUGERÐUM. ALLT EFSNI HAFI LAGNAEFNISVOTTUN.

NEYSLUVATNSLAGNIR :

NEYSLUVATNSLAGNIR ERU AF GERÐinni ÁL-PEX SAMKV. DIN 16883 OG SÉU LAGNIRNAR EINANGRAÐAR Á VIÐURKENNDAN HÁTT. VATNSRÖRIN SKULU ÞOLA 80 GRÁÐUR C SAMFELT VIÐ 700 Kpa VINNUÞRÝSTING OG SKAL ÞRÝSTIPRÓFA KERFIÐ ÁÐUR EN LEIÐSLUR ERU HULDAR. TENGIKYKKI SÉU ÚR AFSINKKUNARÞOLNU MESSING OG SKULU HÆFA RÖRUM.

ALLT EFSNI OG FRÁGANGUR SÉ SAMKV. ÍST 67 OG GILDANDI REGLUGERÐUM. ALLT EFSNI HAFI LAGNAEFNISVOTTUN.

ÞRÝSTIPRÓF ALPEX-PLASTLAGNA

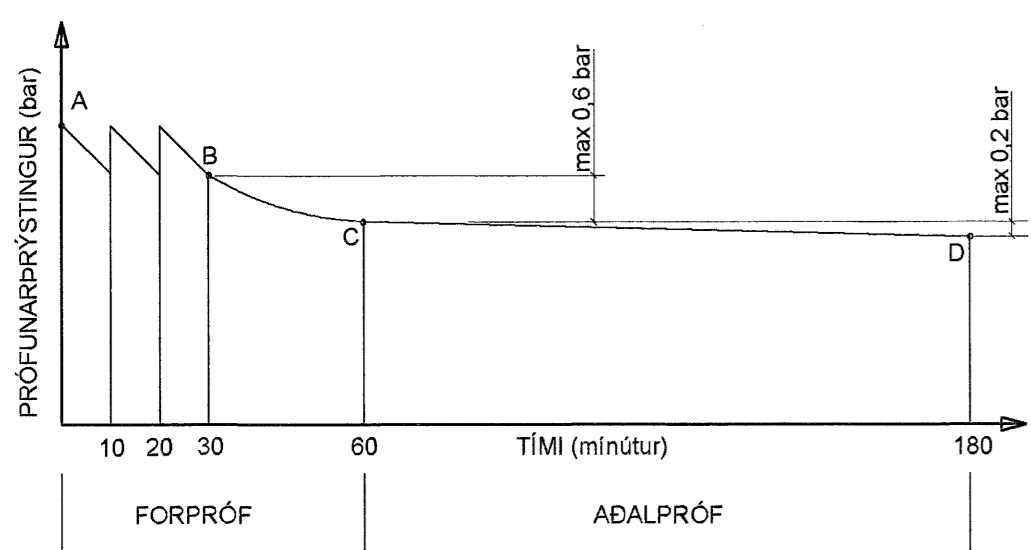

ÞRÝSTIPRÓF SKAL FRAMKVÆMA EINSOG SÝNT ER Á LÍNURITINU. PRUFUÞRÝSTINGUR ER MINNST 15 bar. MESTI LEYFILEGI ÞRÝSTINGSMUNUR MILLI B OG C Í FORPRÓFI ER 0,6 bar. MESTI LEYFILEGI ÞRÝSTINGSMUNUR MILLI C OG D Í AÐALPRÓFI ER 0,2 bar.

ATH. EINANGRA SKAL GÓLFHITARÖR MEÐ AÐRAGI ÞARSEM ÞAU LIGGJA ÞETT SAMAN Í ANDDYRI.


TENGIKISTA GÓLFHITA

INNTÖK LAGNA


LENGD Á GÓLFHITASLAUFUM

SLAUFNA NR.	LENGD Á SLAUFUM (m)
1	55
2	90
3	100
4	120
5	95
6	95
7	90
8	100
9	80
10	75
11	100
12	100


ALLS = 1100 m (GEFUR=17.600 WÖTT)

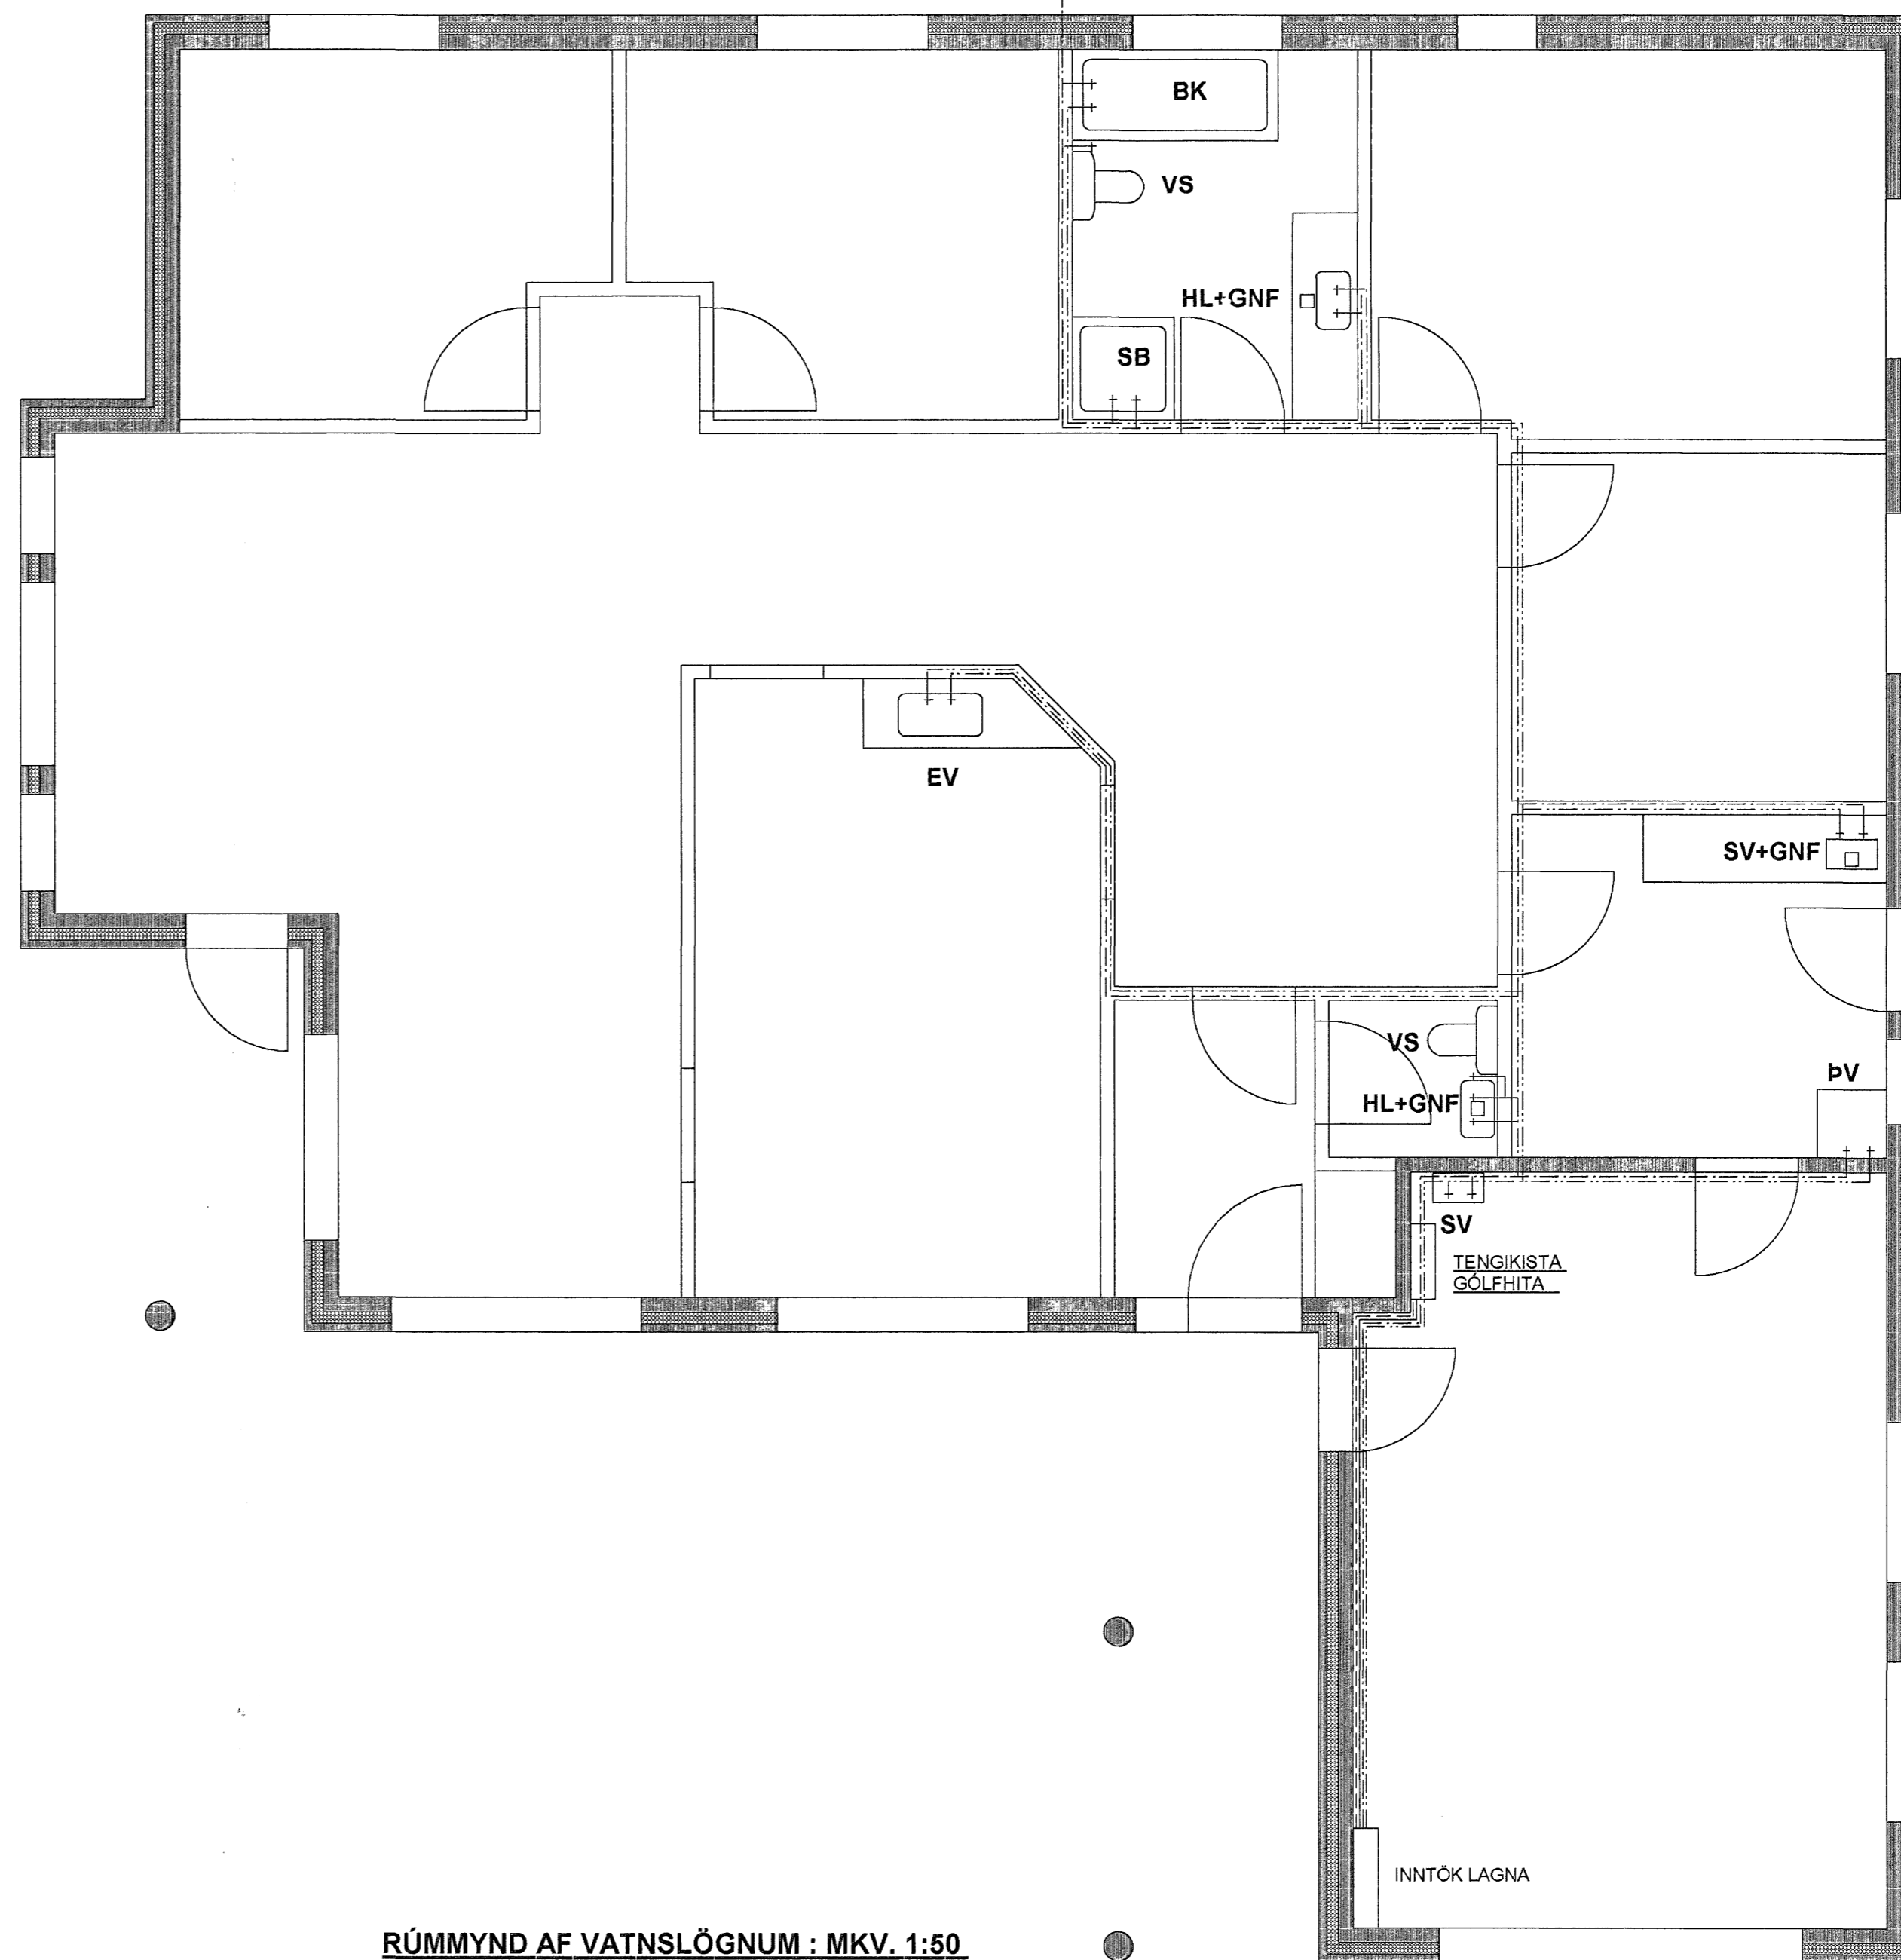

RÚMMYND AF VATNSLÖGNUM : MKV. 1:50

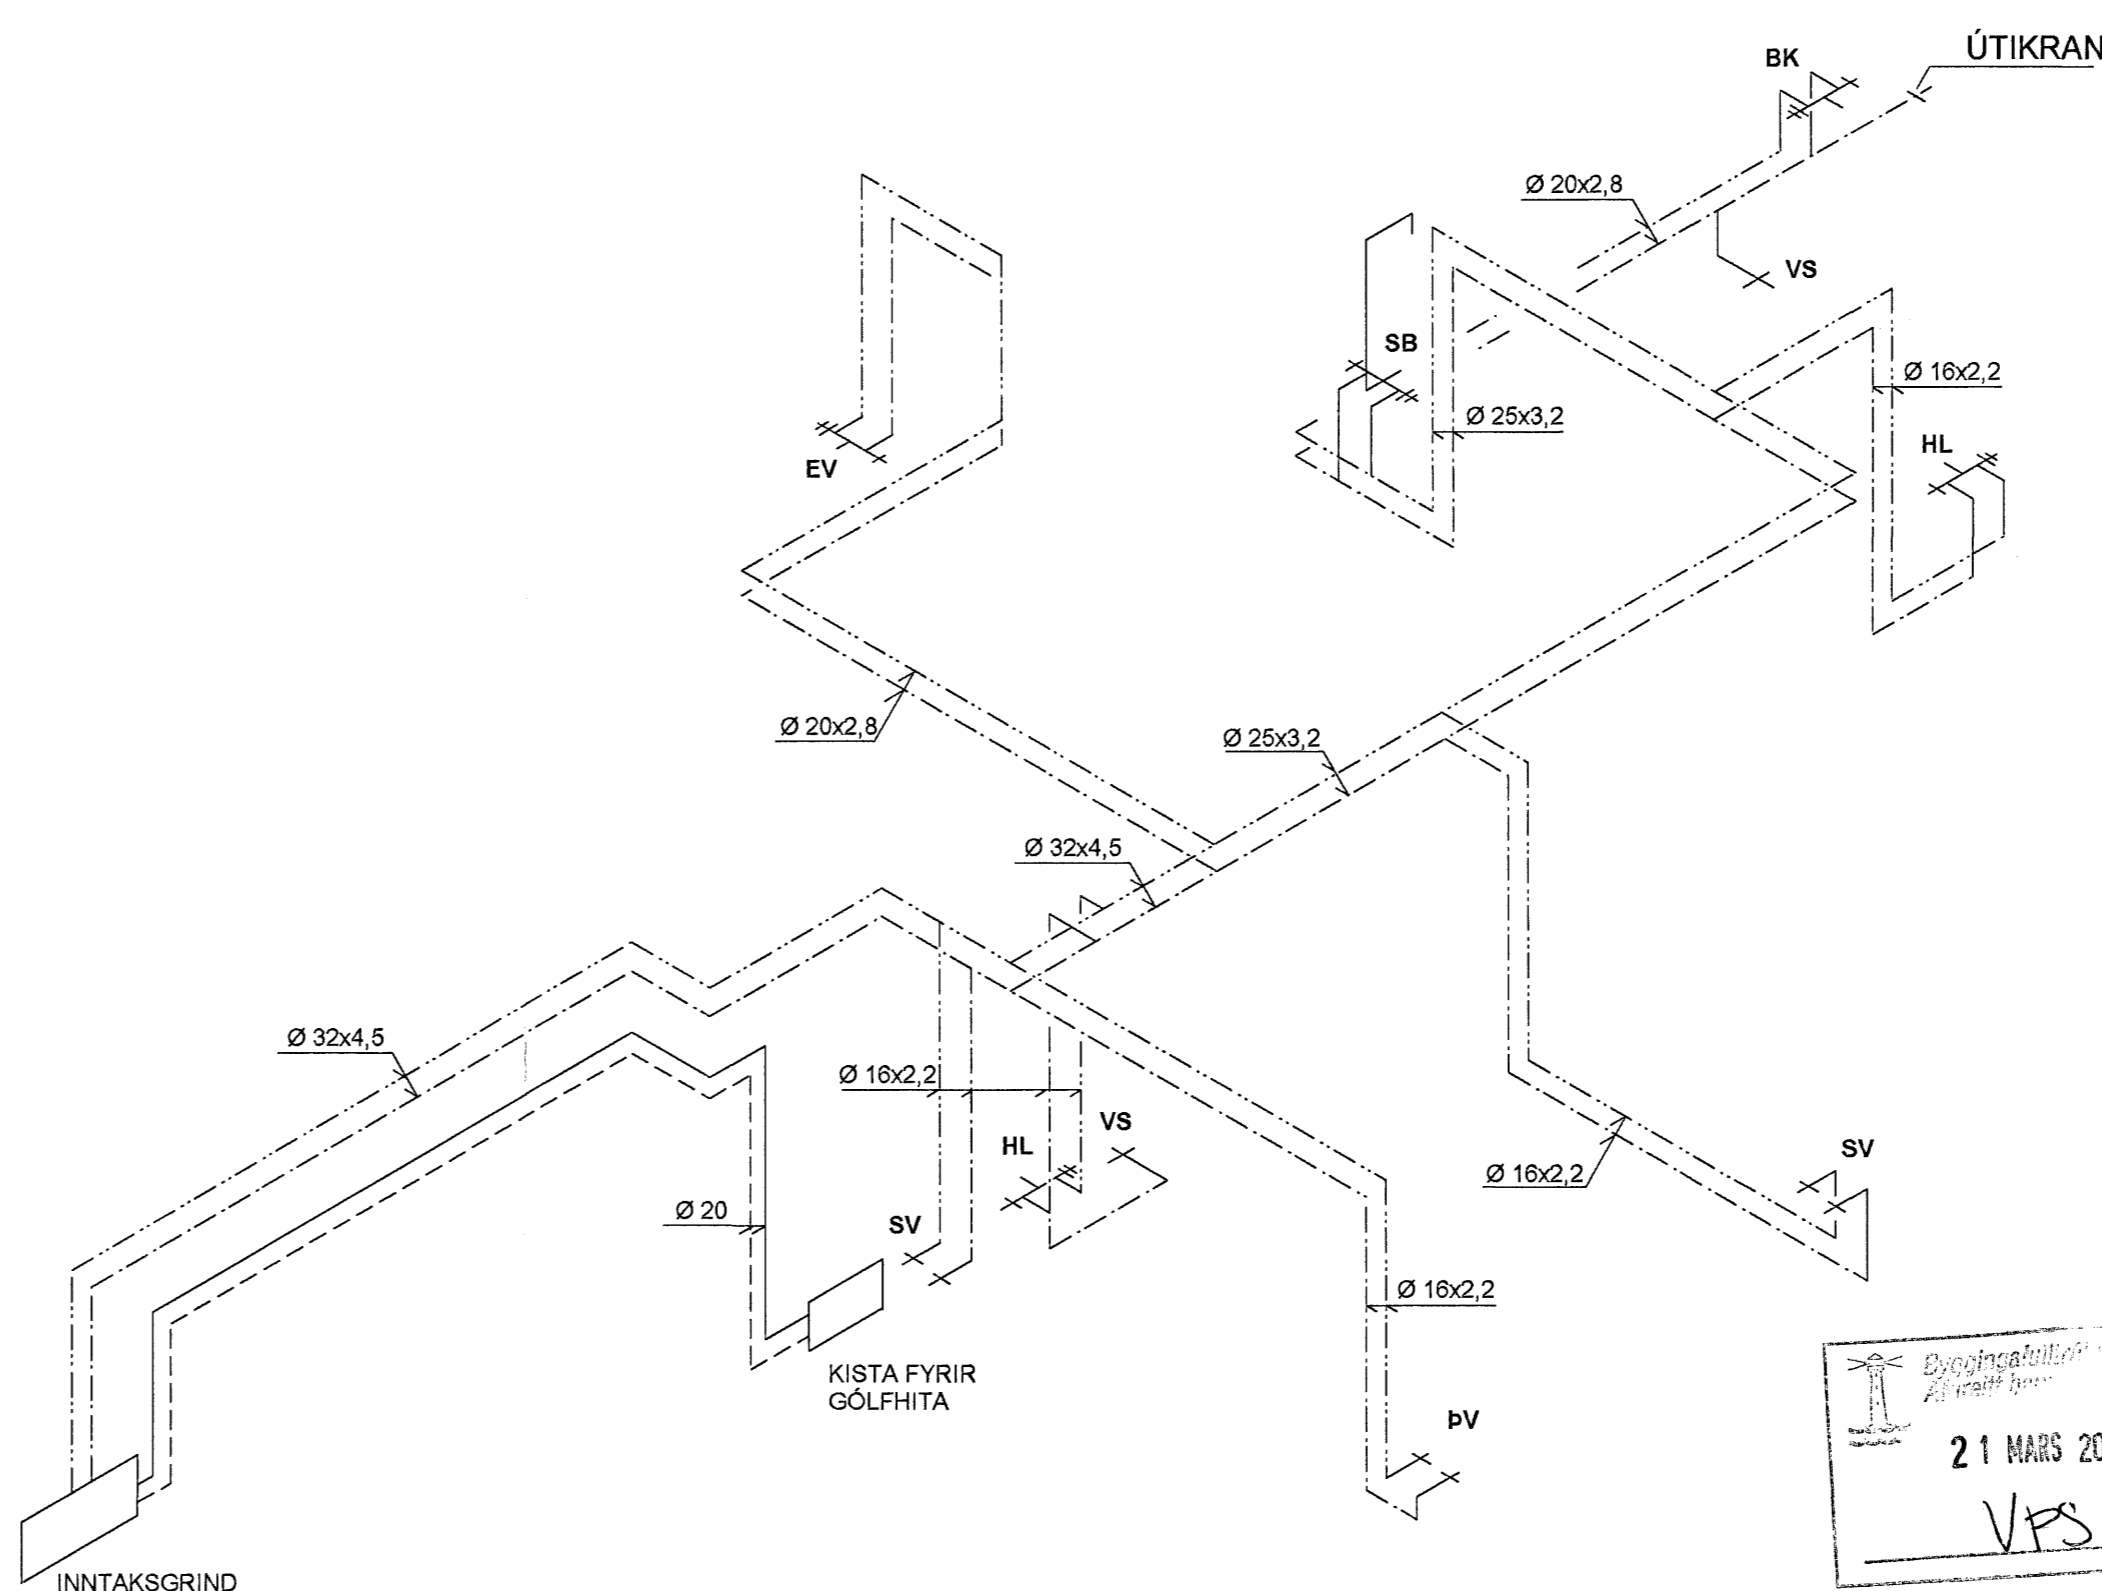

SNID Í PLÖTU MKV. 1:10

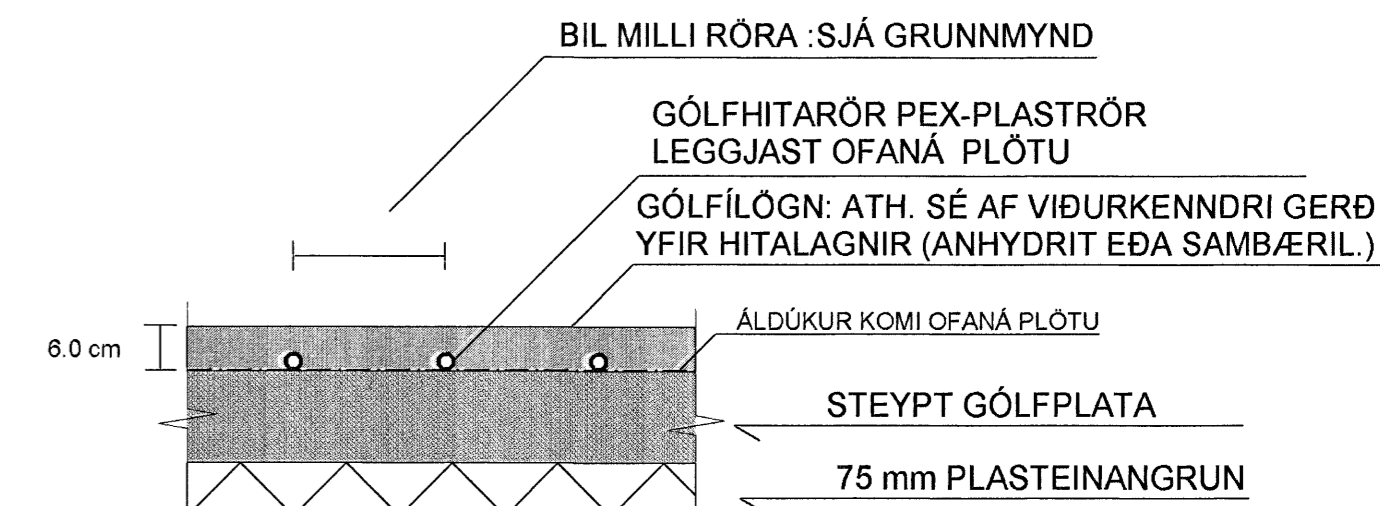

TEIKN.NR. 2.02	Tæknavangur ehf. Kirkjustétt 26, 113 Reykjavík Sími: 564 22 44, Netf. mg.tv@vortex.is
KVARDI: 1:50, 1:10	
DAGS. JAN. 2006	
HANNAD: MG	VERKEFNI: FLÉTTUVELLIR 37, HAFNARFIRDI
TEIKNAD: MG	LAGNIR: HITA- OG VATNSLAGNIR, GRUNNMYND, SNID OG SKÝRINGAR
YFIRFARIÐ:	Magnús Gylfason KT. 201281-4199 Undirskrift Aðalhönnuðar

21 MARS 2006

VFS