


Skýringar:
 Á teikningu B-01 eru almennar skýringar og öll lágmarks ákvæði varðandi steypu og bendistál t.d. frágangur á járnum kringum op og brúnir og fl. Gólfkotar í steypuvirki þ.e. steypum plötum, eru endanlegur kóti frágenginnar plötu. Um nákvæma stærð og staðsetningu einstakra byggingahluta. Sjá nánar á sérteikningum aðalhönnuðar. Göt og raular (sjá lagnateikn.)

Niðurrekstarstaurar: □
 Staurar skulu ná 50 mm upp fyrir neðri brún undirstöðu og járn skal skera 50 mm frá plötuyfirborði, eða m.ö.o. þá skulu járnin úr staurunum ná 400 mm uppúr staurunum.

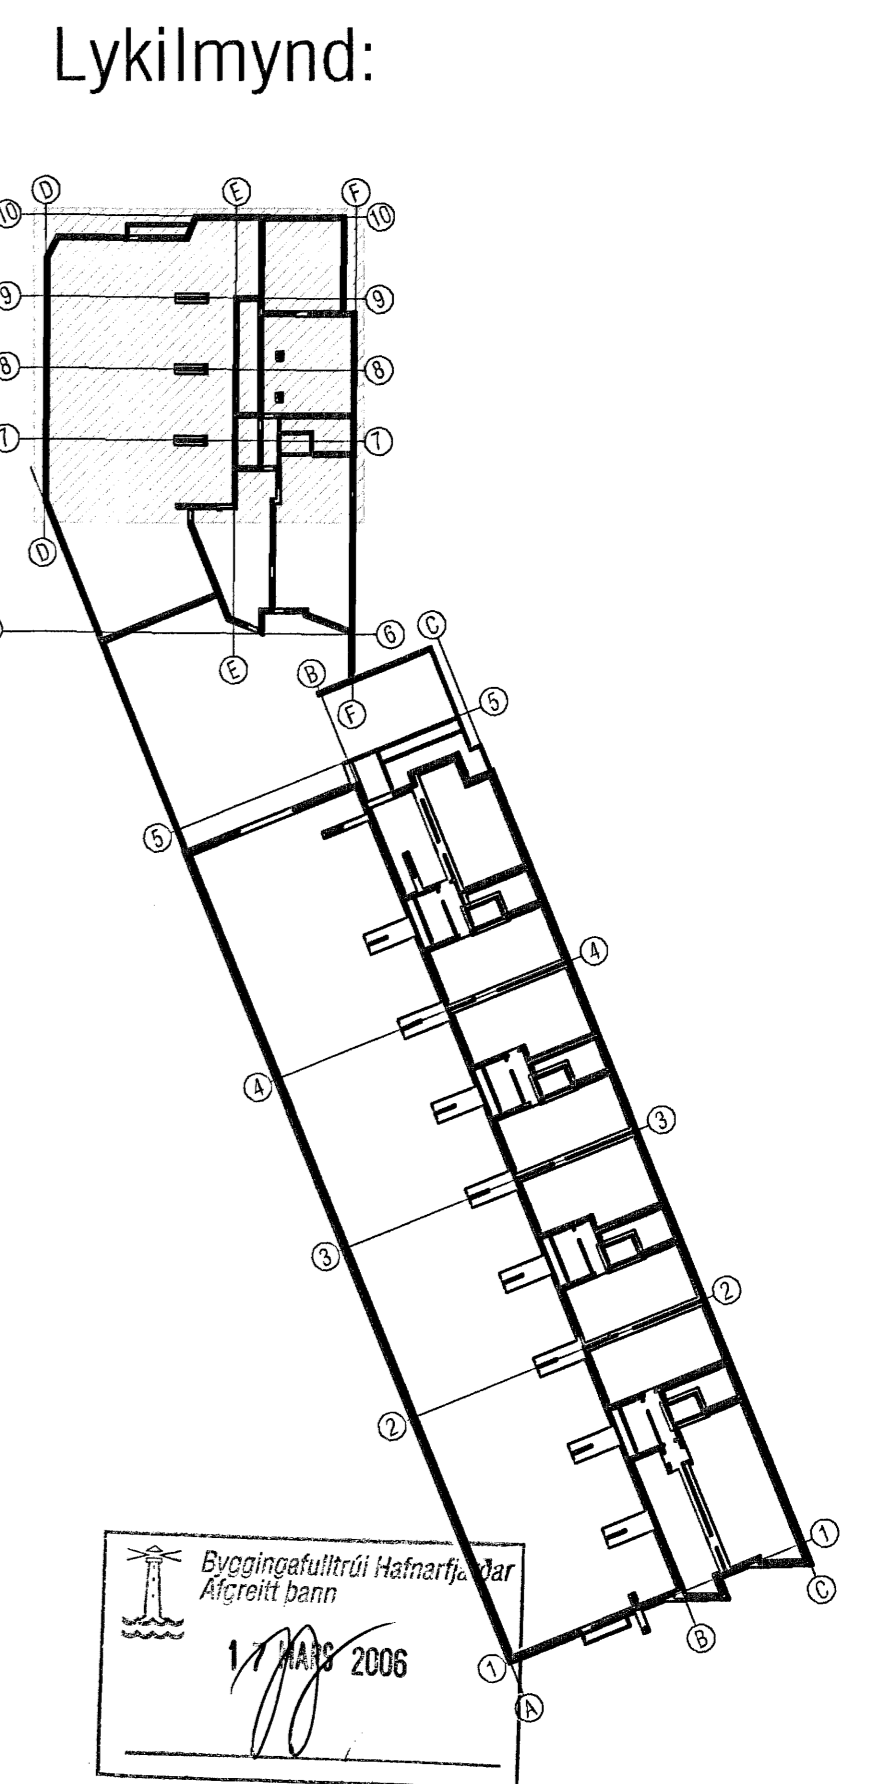

VEKTOR - hönnun og ráðgjöf - Nybýlavegi 6, 200 Kópavogi.		Sigurður Halsteinnsson byggingateiknari KÍ. 00659-7148 sími: 554-6650 fax: 554-6669.		NORÐURBAKKI 23 og 25 Undirstöður, 1.hæð Grunnmynd	
Telkn. nr. Samþykkt	Títlisúð & teikningu 	Dags.	Hannað GS/SH/KÁ	Teiknað KÁ	Telkn. nr. 28.02.'06 B-05-10-41 1:50 B-07