
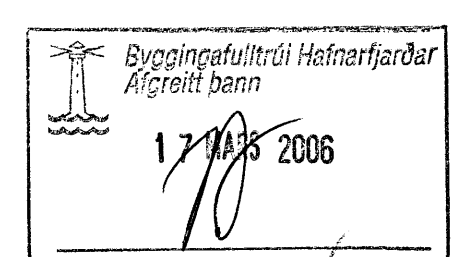


Kóti breytilegur, sjá teikn. aðalh.

Skýringar:
 Á teikningu B-01 eru almennar skýringar og öll lágmarks ákvæði varðandi steypu og bendistál t.d. frágangur á jörnum kringum op og brúnir og fl. Gólfkötur í steypuvirki þ.e. steypum plötum, eru endanlegur kóti fráganginnar plötu. Um nákvæma stærð og staðsetningu einstakra byggingahluta. Sjá nánar á sérteikningum aðalhönnuðar. Göt og raurfar (sjá lagnateikn.)

Niðurrekstarstaurar: ☐
 Staurar skulu ná 50 mm upp fyrir neðri brún undirstöðu og járn skal skera 50 mm frá plötuyfirborði, eða m.á.o. þá skulu járnin úr staurunum ná 400 mm uppúr staurunum.

Lykilmynd:

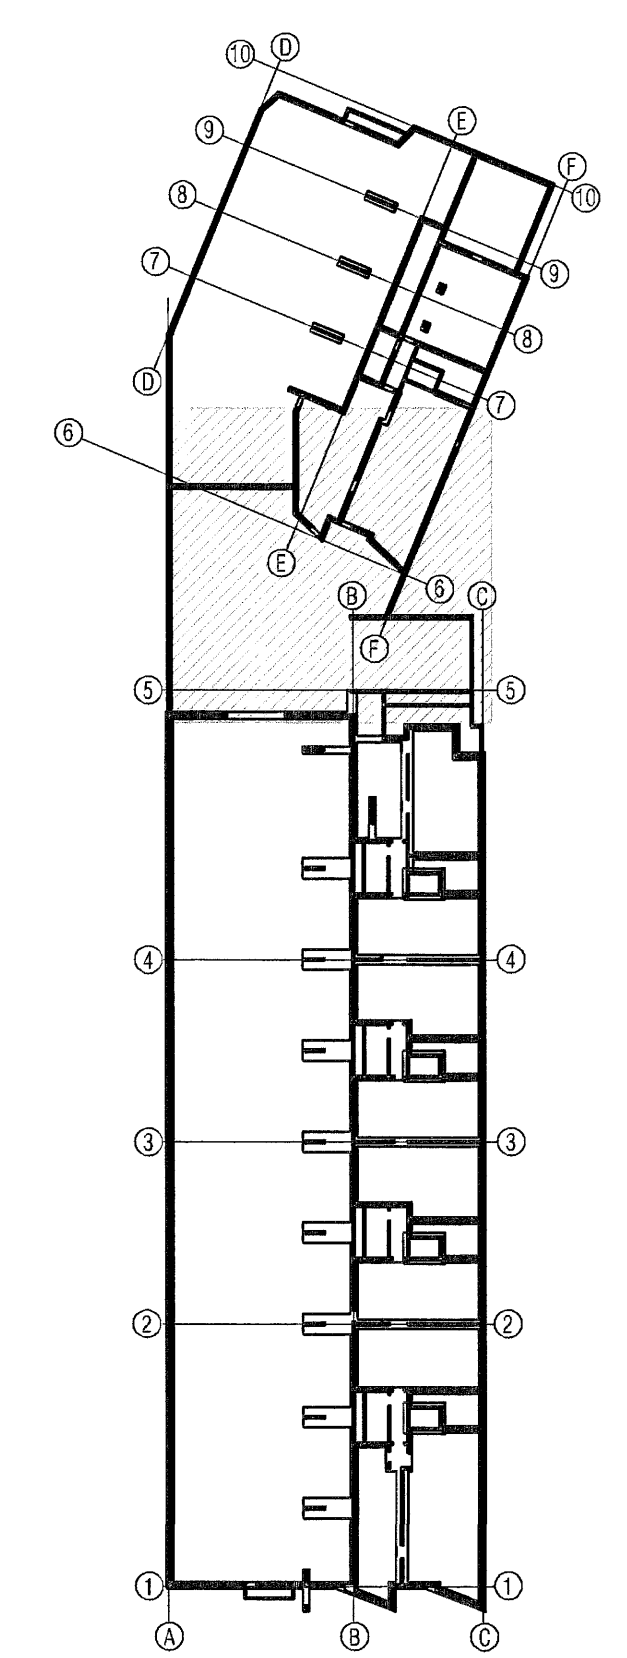

VEKTOR - hönnun og ráðgjöf - Nybýlavegi 6, 200 Kópavogi.		Sigrúnur Halsteinsdóttir byggingateknifræðingur KÍ 030859-7748 sími 554-6650 fax 554-6668.		NORÐURBAKKI 23 og 25 Undirstöður, 1.hæð Grunnmynd	
Telkn. nr. Samþykkt	Tölvunúmer Dags.	Br. Dags.	Hárnað GS/SH/KÁ	Teiknað KÁ	Telkn. nr. Málkvali B-05-10-41 1:50 B-06