


Skýringar:
 Á teikningu B-01 eru almennar skýringar og öll lágmarks skvæði varðandi steypu og bendistál t.d. frágangur á járnum krungum op og brúnir og fl. Gólfkotar í steypuvirki þ.e. steypum plötum, eru endanlegur koti frá ganginum plötu. Um nákvæma stærð og staðsetningu einstakra byggingahluta. Sjá nánar á sérteikningum aðalhönnuðar. Göt og raular (sjá lagnateikn.)

Niðurrekstarstaurar:
 Staurar skulu ná 50 mm upp fyrir neðri brún undirlöðu og járn skal skera 50 mm frá plötuyfirborði, eða m.o.ö. þá skulu járnin úr staurunum ná 400 mm uppúr staurunum.

Lykilmynd:

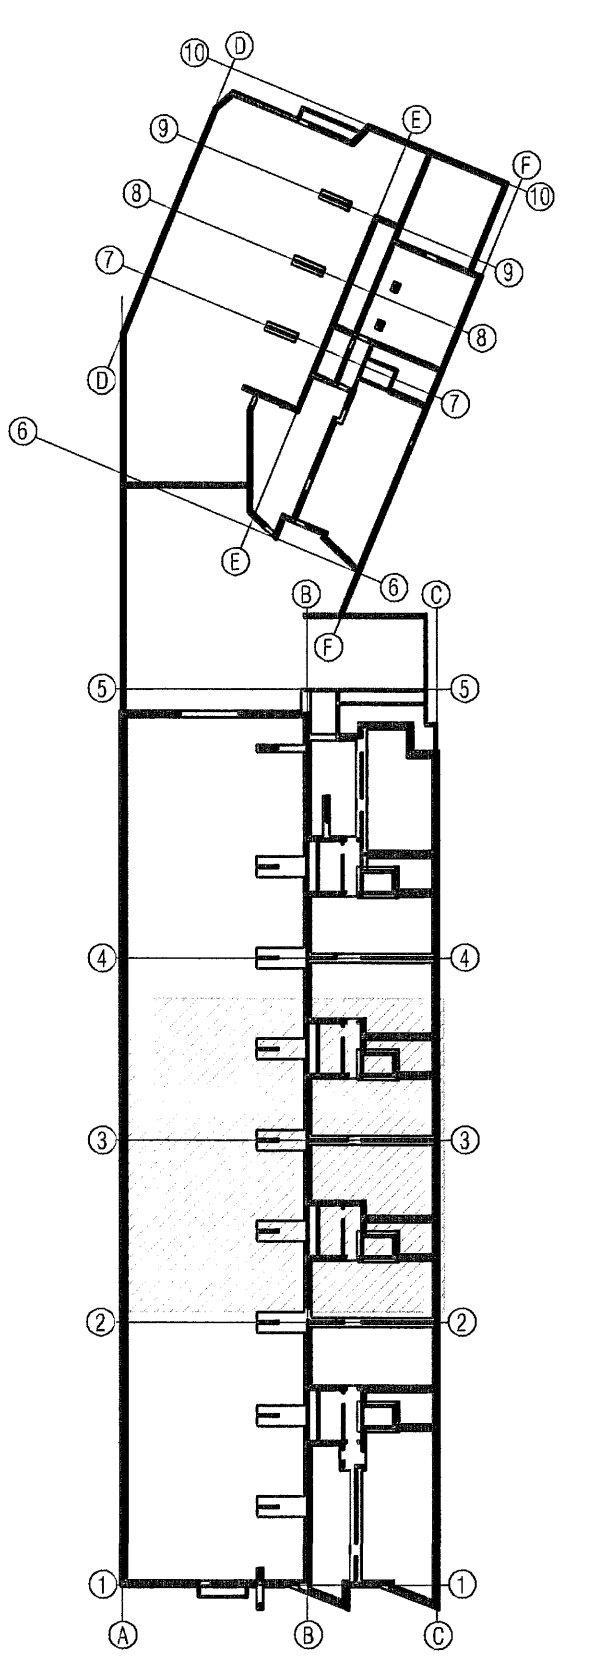

Byggingaútráð Hafnarfjarðar
 Afgreitt þenn
 17. Mars 2006

VEKTOR - hönnun og ráðgjöf - Nýbýlavegi 6, 200 Kópavogur.		Sigurður Hafsteinsson byggingateknifráðgjafi KÍ 030859-7749 sími: 554-6650 fax: 554-6658.		NORÐURBAKKI 23 og 25 Undirstöður, bilakjallari Grunnmynd	
Tekn. nr. Samþykkt	Tíðisum á teikningu 	Br.	Dags.	Hannað GS/SH/KÁ	Teknað KÁ
Dýpsening 28.02.06	Vekr. nr. B-05-10-41	Málfræði 1:50	Tekn. nr. B-04		