
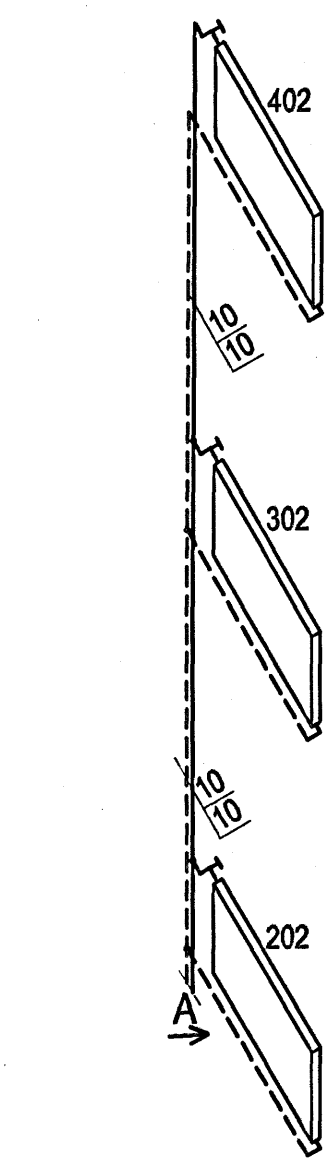


OFNATAFLA ΔT=40°C

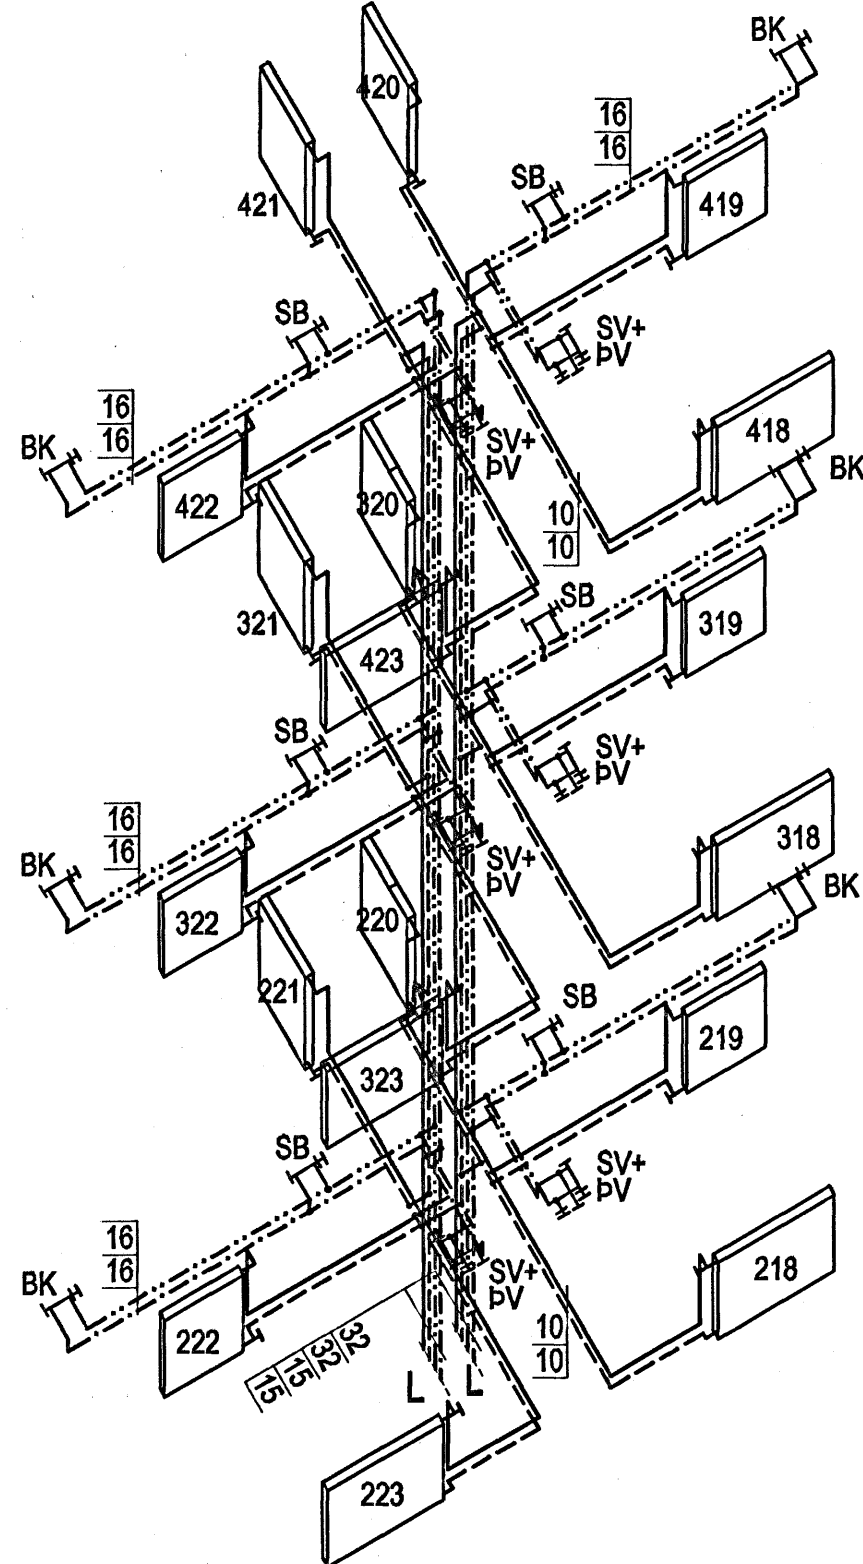


OFN NR.	HEITI HERBERGIS	AFKÖST W	MESTA STÆRÐ	TENG-ING	OFN-LOKI	ATHUGASEMDIR
001	GANGUR	1500	600X1200	A-D	FJVR	
002	GANGUR	1500	600X1200	A-D	FJVR	
003	GANGUR	1200	600X800	C-D	FJVR	
004	GEYMSLA	500	600X700	C-D	FJVR	
005	GEYMSLA	500	600X700	C-D	FJVR	
006	GEYMSLA	500	600X700	C-D	FJVR	
007	GEYMSLA	500	600X700	C-D	FJVR	
008	GEYMSLA	500	600X700	C-D	FJVR	
009	GEYMSLA	500	600X700	C-D	FJVR	
010	GEYMSLA	500	600X700	C-D	FJVR	
011	GEYMSLA	500	600X700	C-D	FJVR	
012	GEYMSLA	500	600X700	C-D	FJVR	
013	HJÓLVAGN	1650	600X1200	C-B	FJVR	
014	HJÓLVAGN	1650	600X1200	C-B	FJVR	
015	GEYMSLA	750	600X800	A-B	FJVR	
101	STOFA	1820	400X1800	C-B	RA2000	
102	ELDHÚS	1240	500X1200	C-B	RA2000	
103	HERBERGI	1100	600X1200	C-B	RA2000	
104	HERBERGI	1020	600X1200	C-B	RA2000	
105	BADH.	760	600X700	A-D	FJVR	
106	ÞVOTTUR	300	500X500	C-D	FJVR	
107	ANDDYRI	2400	2200X600	E-F	FJVR	
108	HERBERGI	1280	600X1200	A-D	RA2000	
109	ELDHÚS	1240	500X1200	A-D	RA2000	
110	STOFA	1820	400X1800	A-D	RA2000	
111	BADH.	760	600X700	C-B	FJVR	
112	ÞVOTTUR	300	500X500	A-B	FJVR	
113	HERBERGI	1240	600X1200	A-D	RA2000	
114	HERBERGI	1020	600X1200	A-D	RA2000	
115	HERBERGI	1020	600X1200	C-B	RA2000	
116	STOFA	1260	400X1800	A-D	RA2000	
117	STOFA	1540	400X2200	A-D	RA2000	
118	ELDHÚS	1020	500X1000	A-B	RA2000	
119	ÞVOTTUR	300	500X500	A-B	FJVR	
120	BADH.	840	600X700	A-D	FJVR	
121	BADH.	840	600X700	C-B	FJVR	
122	ÞVOTTUR	300	500X500	C-D	FJVR	
123	ELDHÚS	1020	500X1000	C-D	RA2000	
124	STOFA	1540	400X2200	C-B	RA2000	
125	STOFA	1260	400X1800	C-B	RA2000	
126	HERBERGI	1020	600X1200	A-D	RA2000	
127	HERBERGI	1020	600X1200	C-B	RA2000	
128	HERBERGI	1240	600X1200	C-B	RA2000	
201	STOFA	1820	400X1800	C-B	RA2000	
202	ELDHÚS	1240	500X1200	C-B	RA2000	
203	HERBERGI	1100	600X1200	C-B	RA2000	
204	HERBERGI	1020	600X1200	C-B	RA2000	
205	BADH.	760	600X700	A-D	FJVR	
206	ÞVOTTUR	300	500X500	C-D	FJVR	
207	HERBERGI	1020	600X1200	A-D	RA2000	
208	HERBERGI	1280	600X1200	A-D	RA2000	
209	ELDHÚS	1240	500X1200	A-D	RA2000	
210	STOFA	1820	400X1800	A-D	RA2000	
211	BADH.	760	600X700	C-B	FJVR	
212	ÞVOTTUR	300	500X500	A-B	FJVR	
213	HERBERGI	1240	600X1200	A-D	RA2000	
214	HERBERGI	1020	600X1200	A-D	RA2000	
215	HERBERGI	1020	600X1200	C-B	RA2000	
216	STOFA	1260	400X1800	A-D	RA2000	
217	STOFA	1540	400X2200	A-D	RA2000	
218	ELDHÚS	1020	500X1000	A-B	RA2000	
219	ÞVOTTUR	300	500X500	A-B	FJVR	
220	BADH.	840	600X700	A-D	FJVR	
221	BADH.	840	600X700	C-B	FJVR	
222	ÞVOTTUR	300	500X500	C-D	FJVR	
223	ELDHÚS	1020	500X1000	C-D	RA2000	
224	STOFA	1540	400X2200	C-B	RA2000	
225	STOFA	1260	400X1800	C-B	RA2000	
226	HERBERGI	1020	600X1200	A-D	RA2000	
227	HERBERGI	1020	600X1200	C-B	RA2000	
228	HERBERGI	1240	600X1200	C-B	RA2000	
229	STIGAHÚS	1050	600X1000	A-B	FJVR	

301	STOFA	1820	400X1800	C-B	RA2000
302	ELDHÚS	1240	500X1200	C-B	RA2000
303	HERBERGI	1100	600X1200	C-B	RA2000
304	HERBERGI	1020	600X1200	C-B	RA2000
305	BADH.	760	600X700	A-D	FJVR
306	ÞVOTTUR	300	500X500	C-D	FJVR
307	HERBERGI	1020	600X1200	A-B	RA2000
308	HERBERGI	1280	600X1200	A-D	RA2000
309	ELDHÚS	1240	500X1200	A-D	RA2000
310	STOFA	1820	400X1800	A-D	RA2000
311	BADH.	760	600X700	C-B	FJVR
312	ÞVOTTUR	300	500X500	A-B	FJVR
313	HERBERGI	1240	600X1200	A-D	RA2000
314	HERBERGI	1020	600X1200	A-D	RA2000
315	HERBERGI	1020	600X1200	C-B	RA2000
316	STOFA	1260	400X1800	A-D	RA2000
317	STOFA	1540	400X2200	A-D	RA2000
318	ELDHÚS	1020	500X1000	A-B	RA2000
319	ÞVOTTUR	300	500X500	A-B	FJVR
320	BADH.	840	600X700	A-D	FJVR
321	BADH.	840	600X700	C-B	FJVR
322	ÞVOTTUR	300	500X500	C-D	FJVR
323	ELDHÚS	1020	500X1000	C-D	RA2000
324	STOFA	1540	400X2200	C-B	RA2000
325	STOFA	1260	400X1800	C-B	RA2000
326	HERBERGI	1020	600X1200	A-D	RA2000
327	HERBERGI	1020	600X1200	C-B	RA2000
328	HERBERGI	1240	600X1200	C-B	RA2000
329	STIGAHÚS	1050	600X1000	A-B	FJVR
401	STOFA	1820	400X1800	C-B	RA2000
402	ELDHÚS	1240	500X1200	C-B	RA2000
403	HERBERGI	1100	600X1200	C-B	RA2000
404	HERBERGI	1020	600X1200	C-B	RA2000
405	BADH.	760	600X700	A-D	FJVR
406	ÞVOTTUR	300	500X500	C-D	FJVR
407	HERBERGI	1020	600X1200	A-D	RA2000
408	HERBERGI	1280	600X1200	A-D	RA2000
409	ELDHÚS	1240	500X1200	A-D	RA2000
410	STOFA	1820	400X1800	A-D	RA2000
411	BADH.	760	600X700	C-B	FJVR
412	ÞVOTTUR	300	500X500	A-B	FJVR
413	HERBERGI	1240	600X1200	A-D	RA2000
414	HERBERGI	1020	600X1200	A-D	RA2000
415	HERBERGI	1020	600X1200	C-B	RA2000
416	STOFA	1260	400X1800	A-D	RA2000
417	STOFA	1540	400X2200	A-D	RA2000
418	ELDHÚS	1020	500X1000	A-B	RA2000
419	ÞVOTTUR	300	500X500	A-B	FJVR
420	BADH.	840	600X700	A-D	FJVR
421	BADH.	840	600X700	C-B	FJVR
422	ÞVOTTUR	300	500X500	C-D	FJVR
423	ELDHÚS	1020	500X1000	C-D	RA2000
424	STOFA	1540	400X2200	C-B	RA2000
425	STOFA	1260	400X1800	C-B	RA2000
426	HERBERGI	1020	600X1200	A-D	RA2000
427	HERBERGI	1020	600X1200	C-B	RA2000
428	HERBERGI	1240	600X1200	C-B	RA2000

SAMTALS: 131.990 W

TILVÍSANIR:
SJÁ ALMENNAR SKÝRINGAR Á TEIKNINGU 700.
ALLT LAGNAEFNI SKAL VERA VOTTAD AF Rb. TIL
ÞEIRRA NOTA SEM HÉR UM RÆÐIR.
UM NOTKUN OG MEÐFERÐ LEGNAEFNIS SKAL
FARA EFTIR FYRIRMÆLUM FRAMLEIÐANDA
EFNISINS OG Í SAMRÆMI VIÐ ÁKVÆÐI
VOTTUNARINNAR.

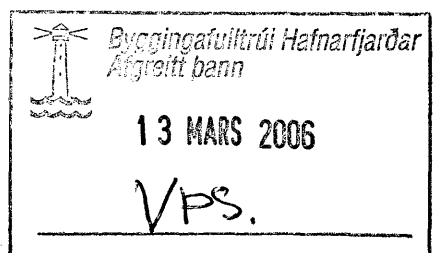

Br. nr.	Dags.	Af.	Breyting
(A)			
(B)			
(C)			
(D)			

**TEIKNISTOFAN
TORGID**
RÁÐGJÖF - HÖNNUN - EFTIRLIT

ARMÖLI 36, 108 REYKJAVÍK, Sími 568-8866, FAX 568-8878

Þorsteinn Friðjónsson, Magnús Þ. Guðmundsson,
Byggingateknifræðingur, Innviðsarkeldi,
Kl. 211055-5299 Kl. 240554-5559
netfang: torgid@simnet.is mgfargid@simnet.is

**AKURVELLIR 1
HAFNARFJÖRÐUR**

Tekningarheiti: OFNATÖFLUR
HLUTI RÖMMYNDAR

Dags. 19.09.2005. Kvart.

Hannað ÞF Teknað ÞF Samt.

Verur. 05-805 Tekn.nr. 807 Breyt.nr.