

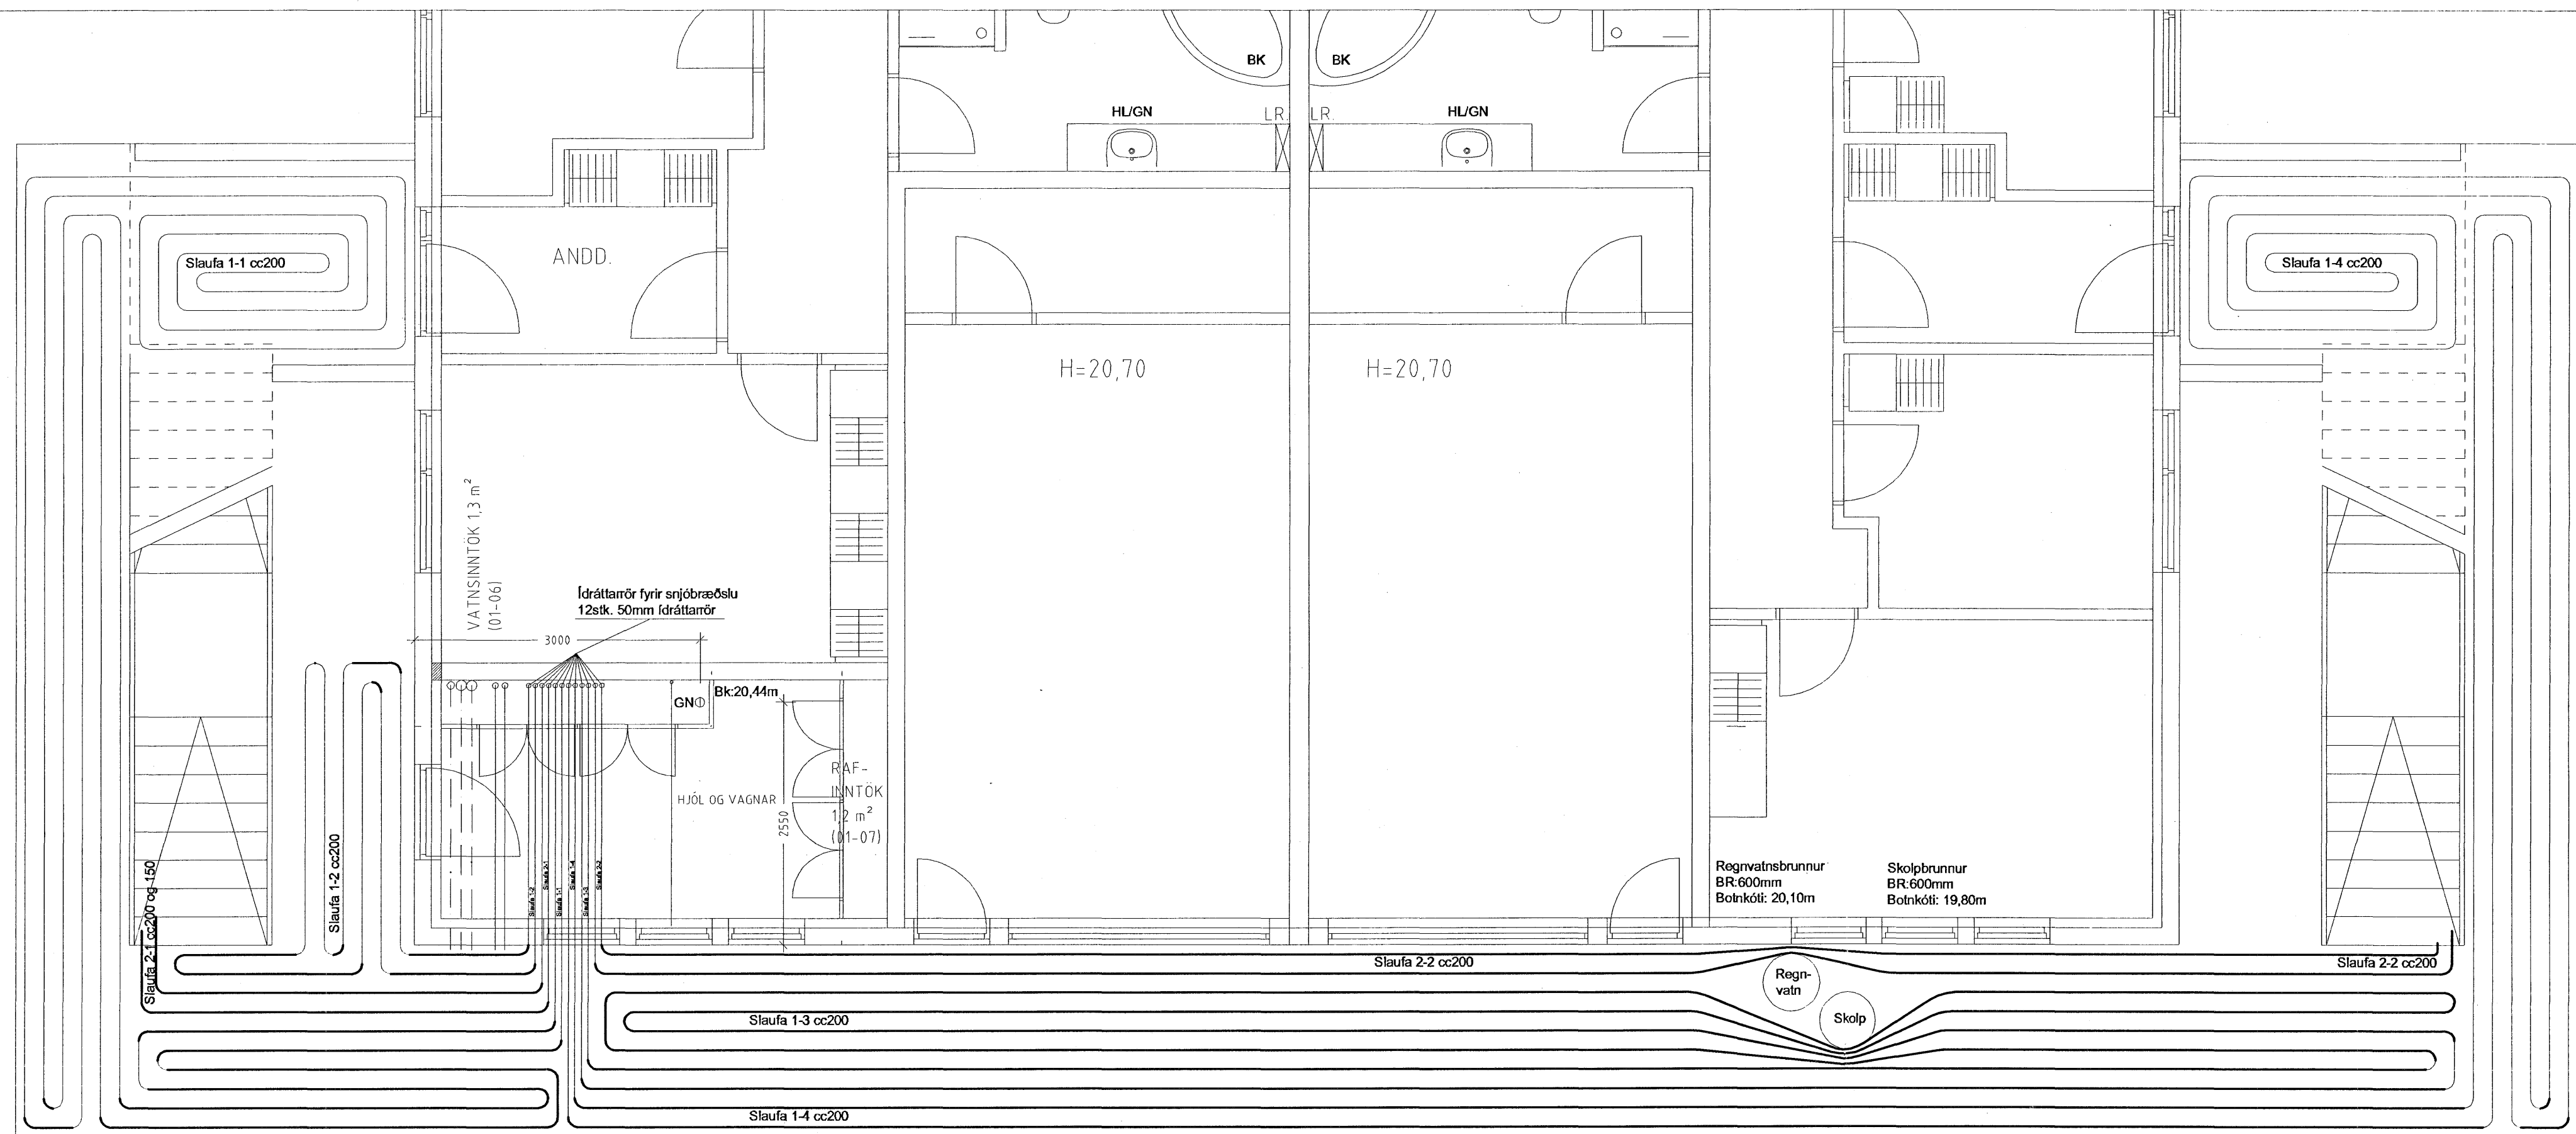
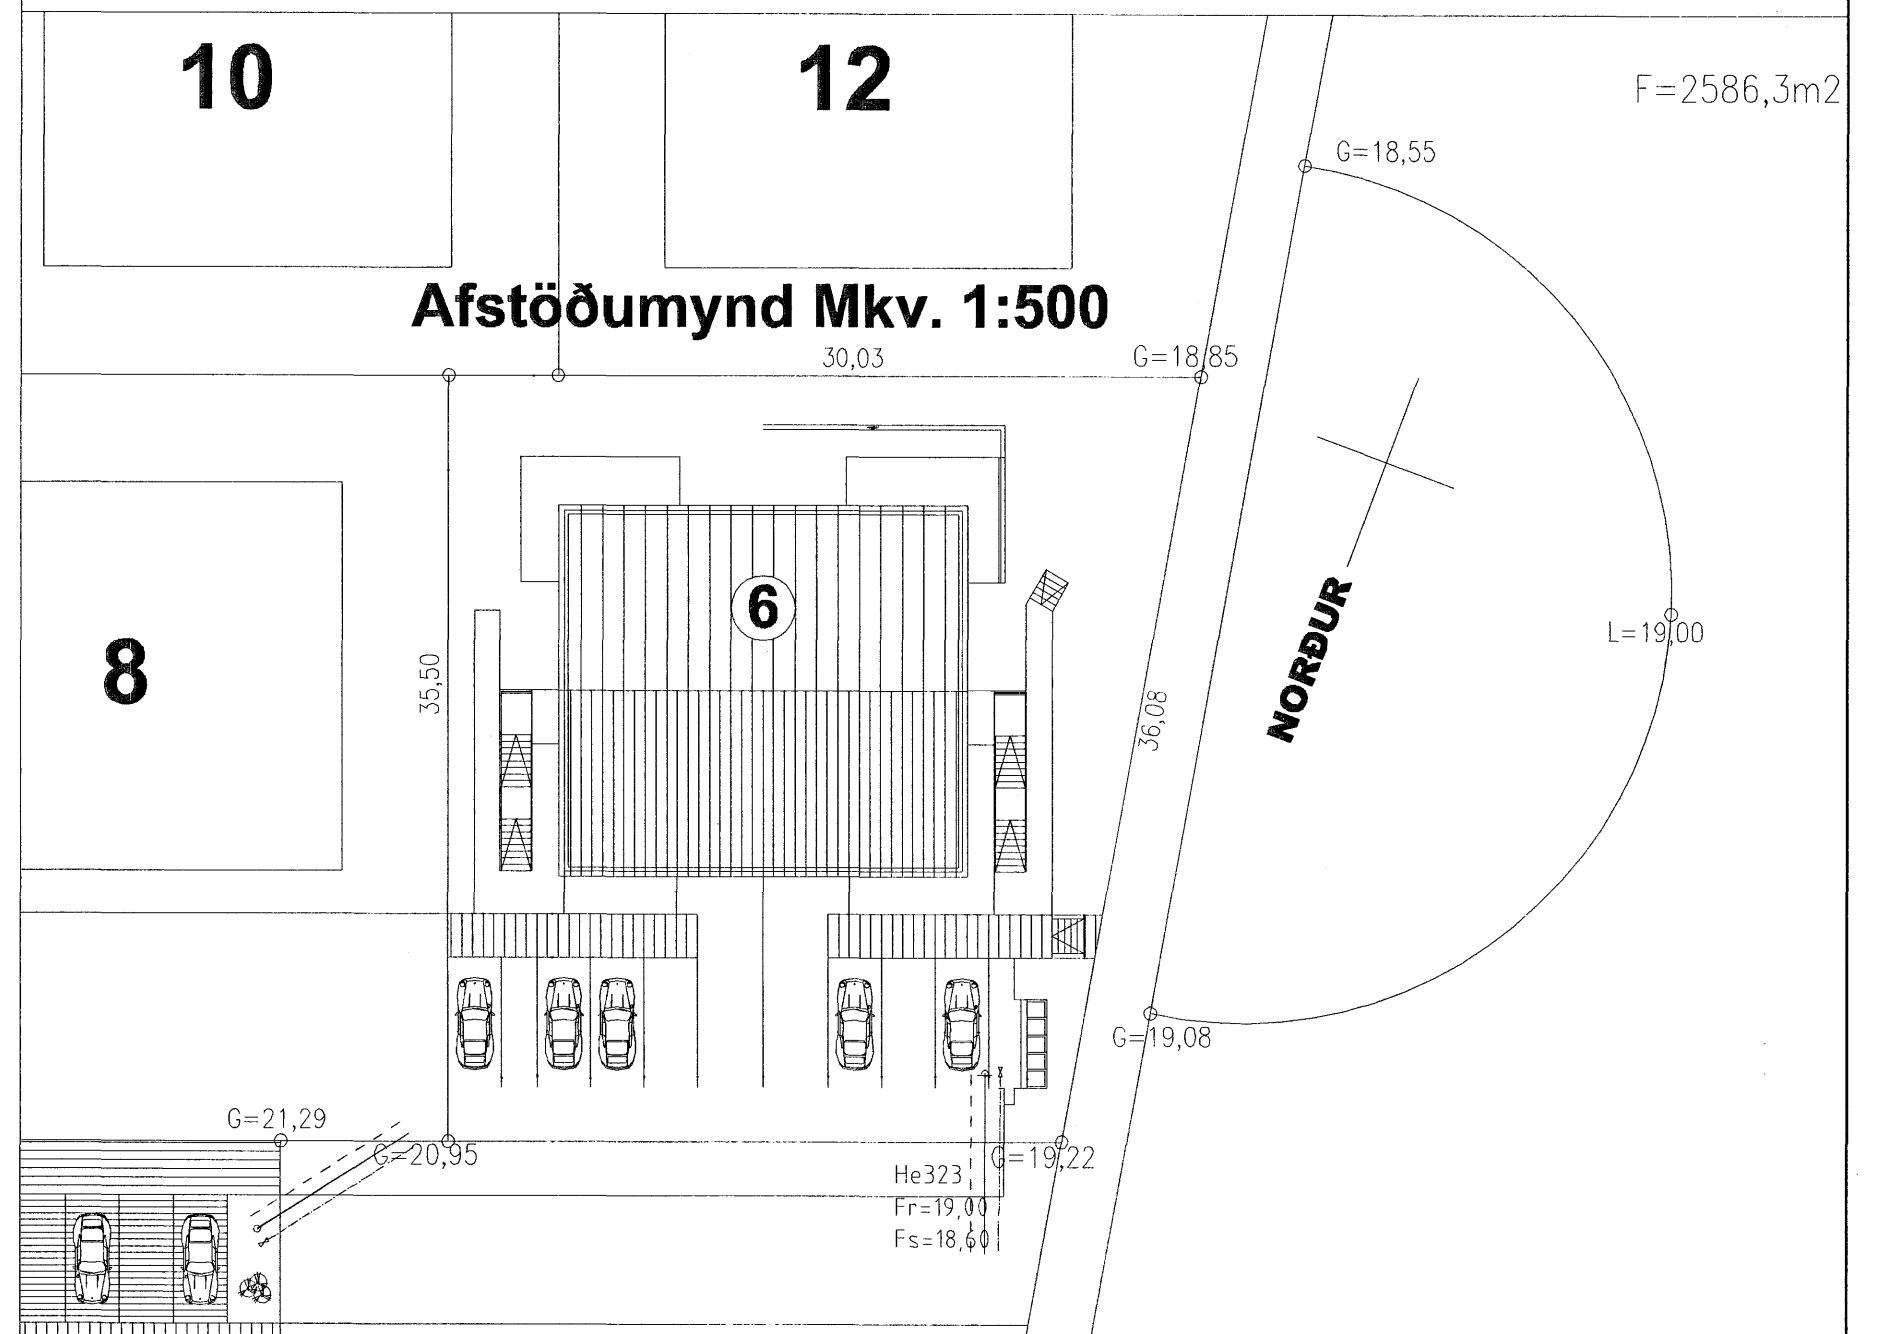


Srjóbæðslagnir.
Grunnmynd 2 hæð
Srjóbæðslagnir eru 20mm
Lagnaefni er PBR lagnir frá Set ehf eða sambærilegt
Máltil milli lagna er allsstaðar 200mm, nema í tröppuframstigum þar sem máltil er 150mm
Niðurlögn, frágangur og öll vinna við niðurlögn skal vera samkvæmt leiðbeiningum framleiðanda
Sjá einnig tengigrind og skýringar vegna srjóbæðslagna

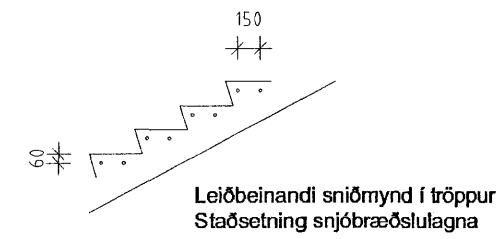

Srjóbæðslagnir.
Grunnmynd 1 hæð
Srjóbæðslagnir eru 20mm
Lagnaefni er PBR lagnir frá Set ehf eða sambærilegt
Máltil milli lagna er allsstaðar 200mm, nema í tröppuframstigum þar sem máltil er 150mm
Niðurlögn, frágangur og öll vinna við niðurlögn skal vera samkvæmt leiðbeiningum framleiðanda
Sjá einnig tengigrind og skýringar vegna srjóbæðslagna

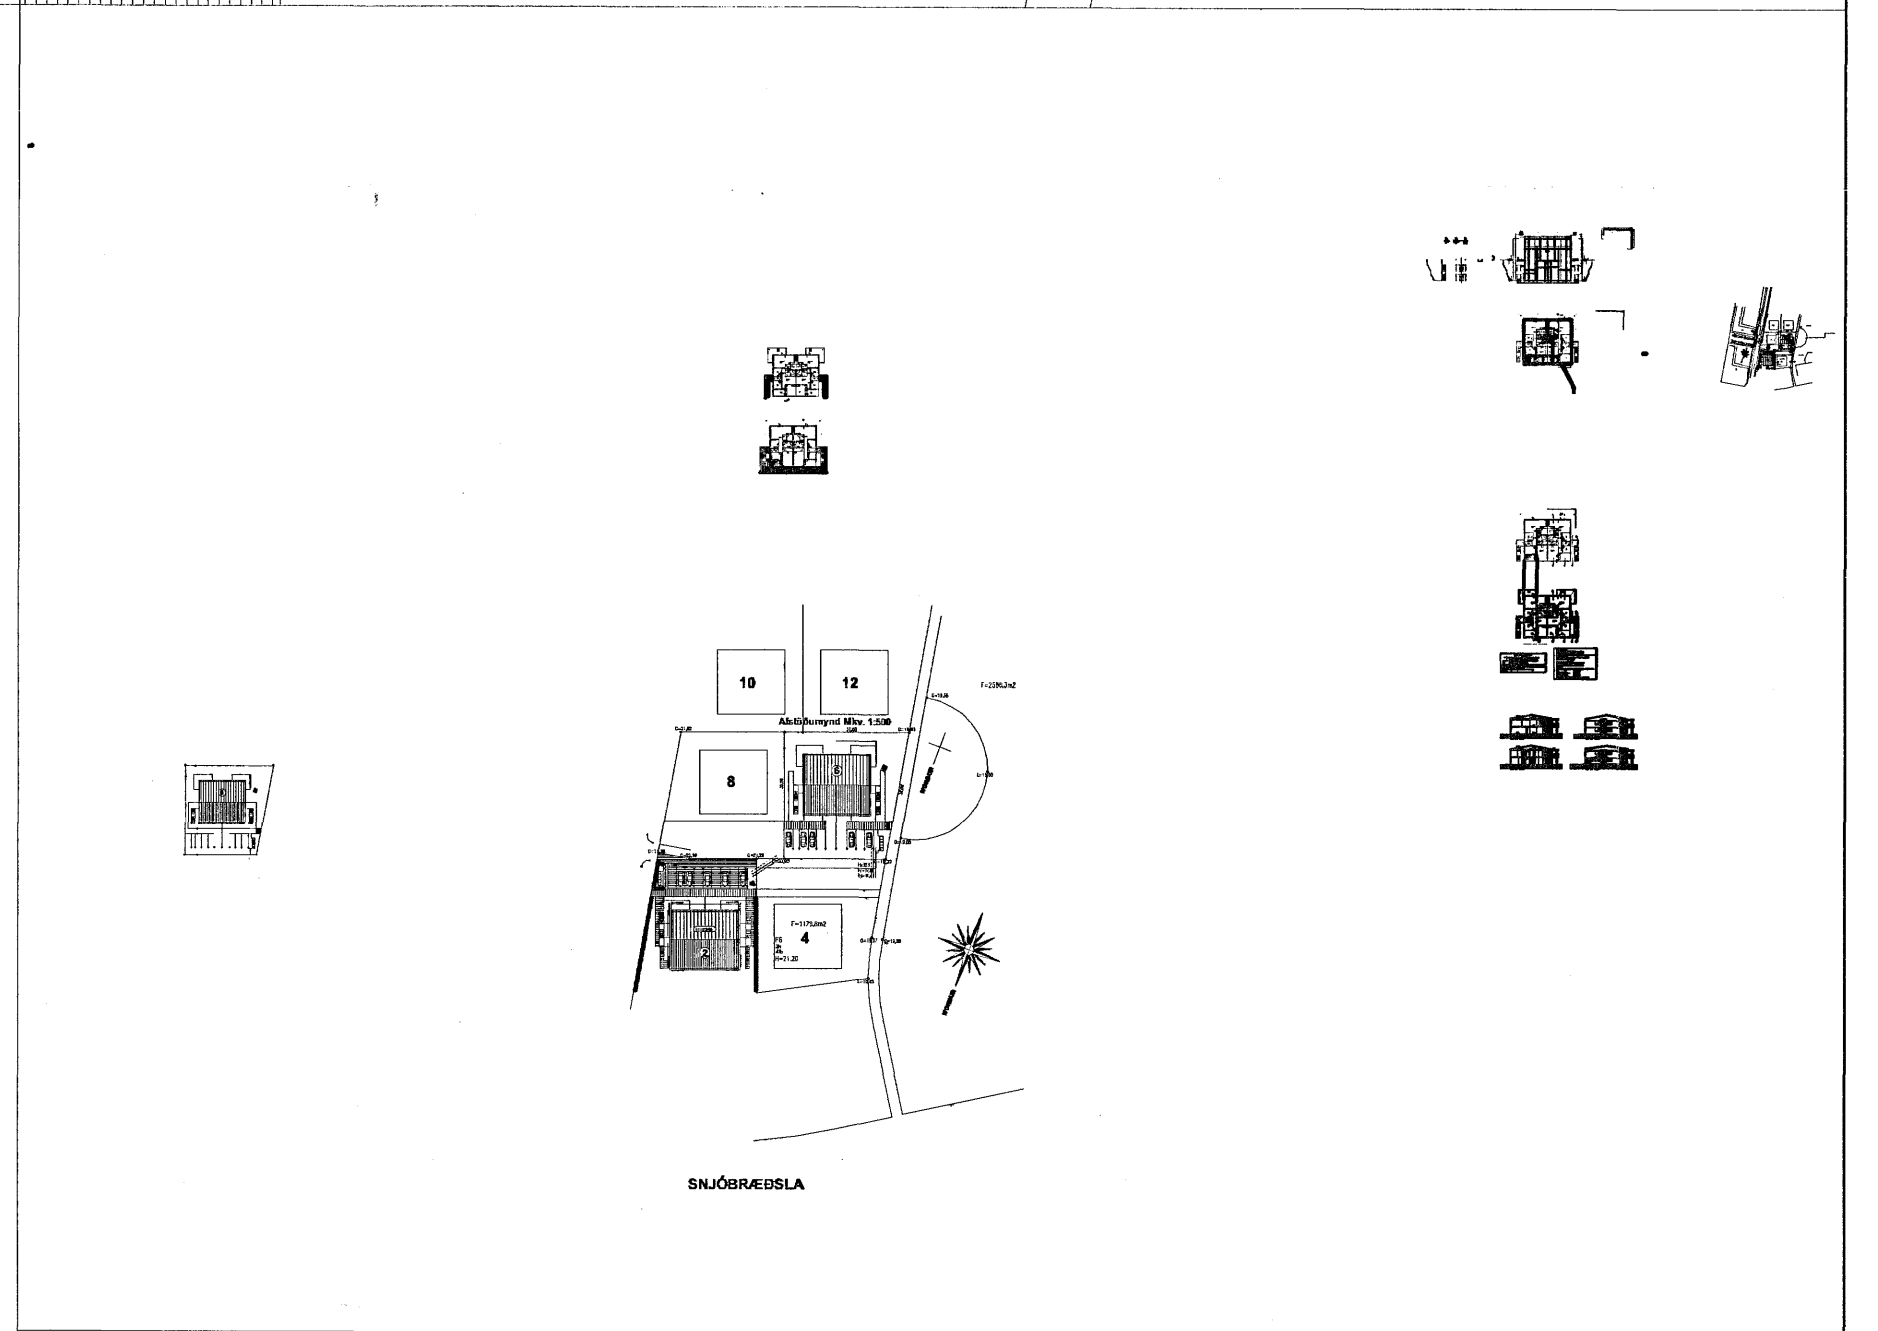

Byggingafræðingur
Atvinnu- og
14 MARS 2006
VPS

TEIKNISTOFA
DREKAVELLIR 6
SNJÓBRÆÐSLULAGNIR
SNJÓBRÆÐSLULAGNIR, SKÝRINGAR, AFSÖÐUMYND
L-3
SVEINN KÁRSSON TEIKNINGARFRÉDINGUR P.T.F.T.
HRAUNBRÚN 12 220 HAFNARFJÖRÐUR
S.896 4005 NETF. SVEIN@ISLANDIA.IS KT.151217-2069