GRUNNMYND 1:50

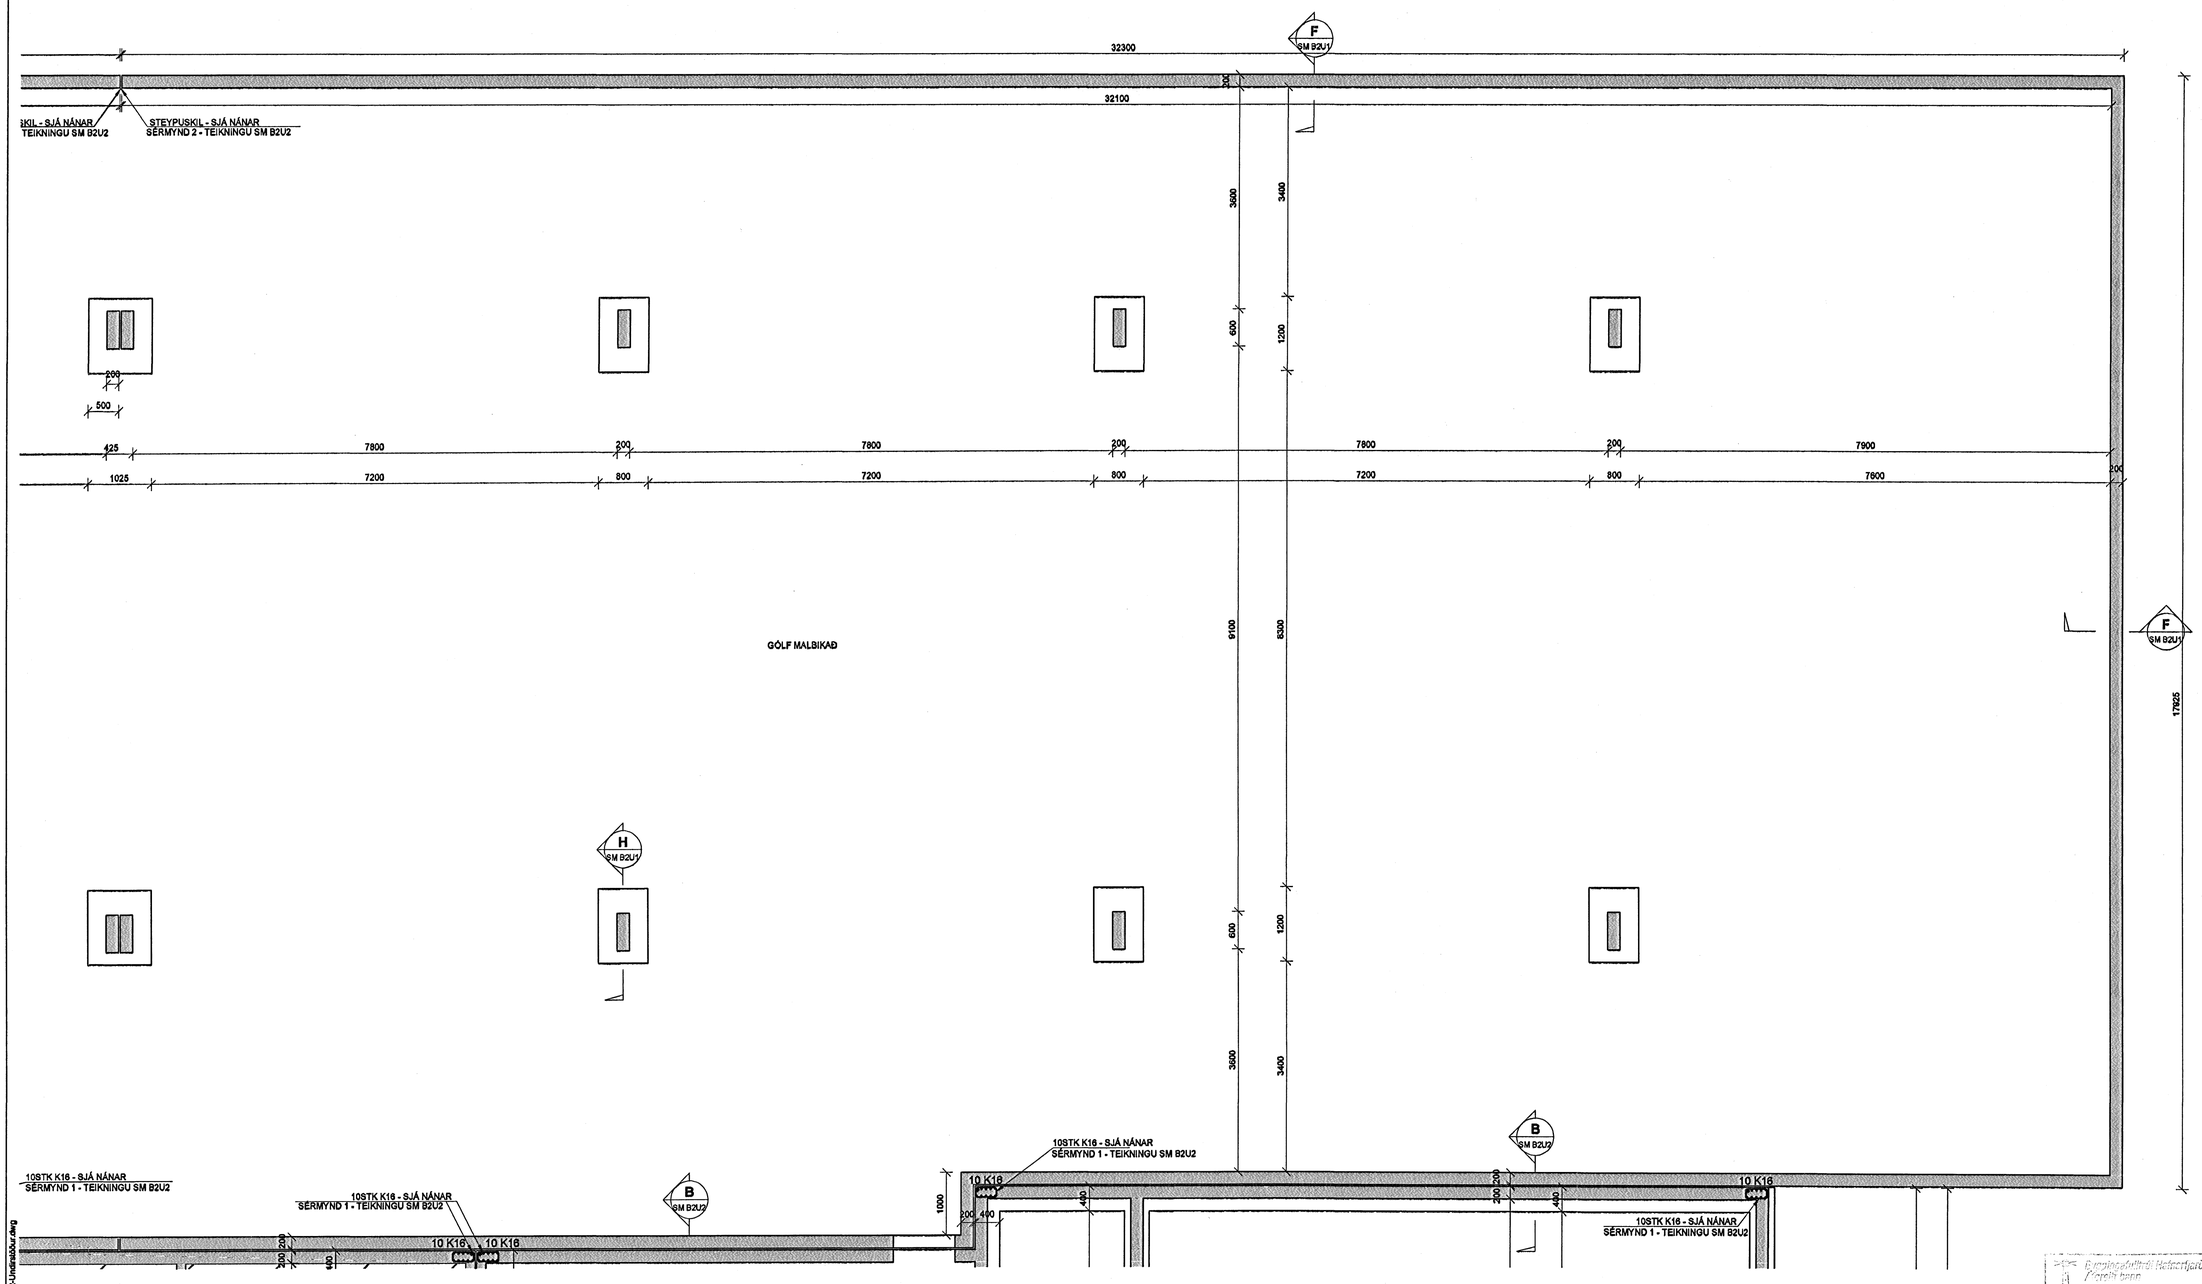

SKÝRINGAR

SKYGGÐ SVÆÐI TÁKNA VEGGI FYRIR OFAN BOTNPLÖTU.

MÁLSETNINGAR Á VEGGJUM OFAN BOTNPLÖTU ERU GRÓFLEGAR MÁLSETNINGAR VEGNA TENGIJÁRNA. NÁNARI MÁLSETNINGAR Á HURÐUM OG VEGGJUM SJÁ TEYKNINGAR ARKITEKTS.

BENDING:

TENGIJÁRN UPP Í KJALLARAVEGGI STANDA MINNST 700 mm UPP ÚR UNDIRSTÖÐUKLOSSA, SJÁ NÁNAR SÉRMYND 1, SM B2U2

Í ALLA 200mm VEGGI KOMI 2K16 BUNDINN Í LYKKJUR
Í ALLA 150 mm VEGGI KOMI 2K12 BUNDINN Í LYKKJUR
LYKKJUR K10 c/c 150

VEGG-00 500

KÓTAR - SJÁ TEIKNINGU ARKITEKTS

TILVÍSANIR:

ALMENNAR SKÝRINGAR:
SJÁ BL.NR.05857-B000

MÁLSETNINGAR Á VEGGJUM:
TEIKNING ARKITEKTS

GÓT Í UNDIRSTÖÐU VEGGJUM:
TEIKNING LAGNAHÖNNUÐA

BROTÞOLSFLOKKUR STEYPU C25

SKIPALÓN 22-26

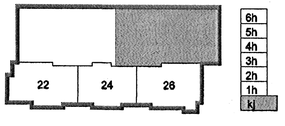

Útg.	Dags.	Skýring	Hannað/Yfirfarið

Byggingafulltrúi Hafnarfjarðar
Móttekið
18 FEB 2006

VSB
VERKFRÆÐISTOFA
BÆJARHRAUN 20 · 220 HAFNARFJÖRÐUR · KENNIT. 710796-2399
vsb@vsb.is · Sími 585 8600 · Fax 585 8610 · www.vsb.is

Áritun sérhönnuðar	Björn Gústafsson Kt: 180550 4889
Verkheiti	SKIPALÓN 22-26 HAFNARFIRÐI
Verkhluti	BURÐARVIRKI UNDIRSTÖÐUR BÍLAKJALLARA GRUNNMYND

Hannað	Teiknað	Yfirfarið	Kvarði		Síða
BG/HJ	HJ/GD		1:50	/ A1	-
Dags.	Verknúmer	Teikning			Útgáfa
15.02.2006	05857	BK B2U2			-

\\vbsserver\verk\2005\05857\05857-Skipalon 22-26\Sheets\Eru\05857 B2-Undirstöður.dwg