




GRUNNMYND 1:20
Grunnmynd 6 hæð

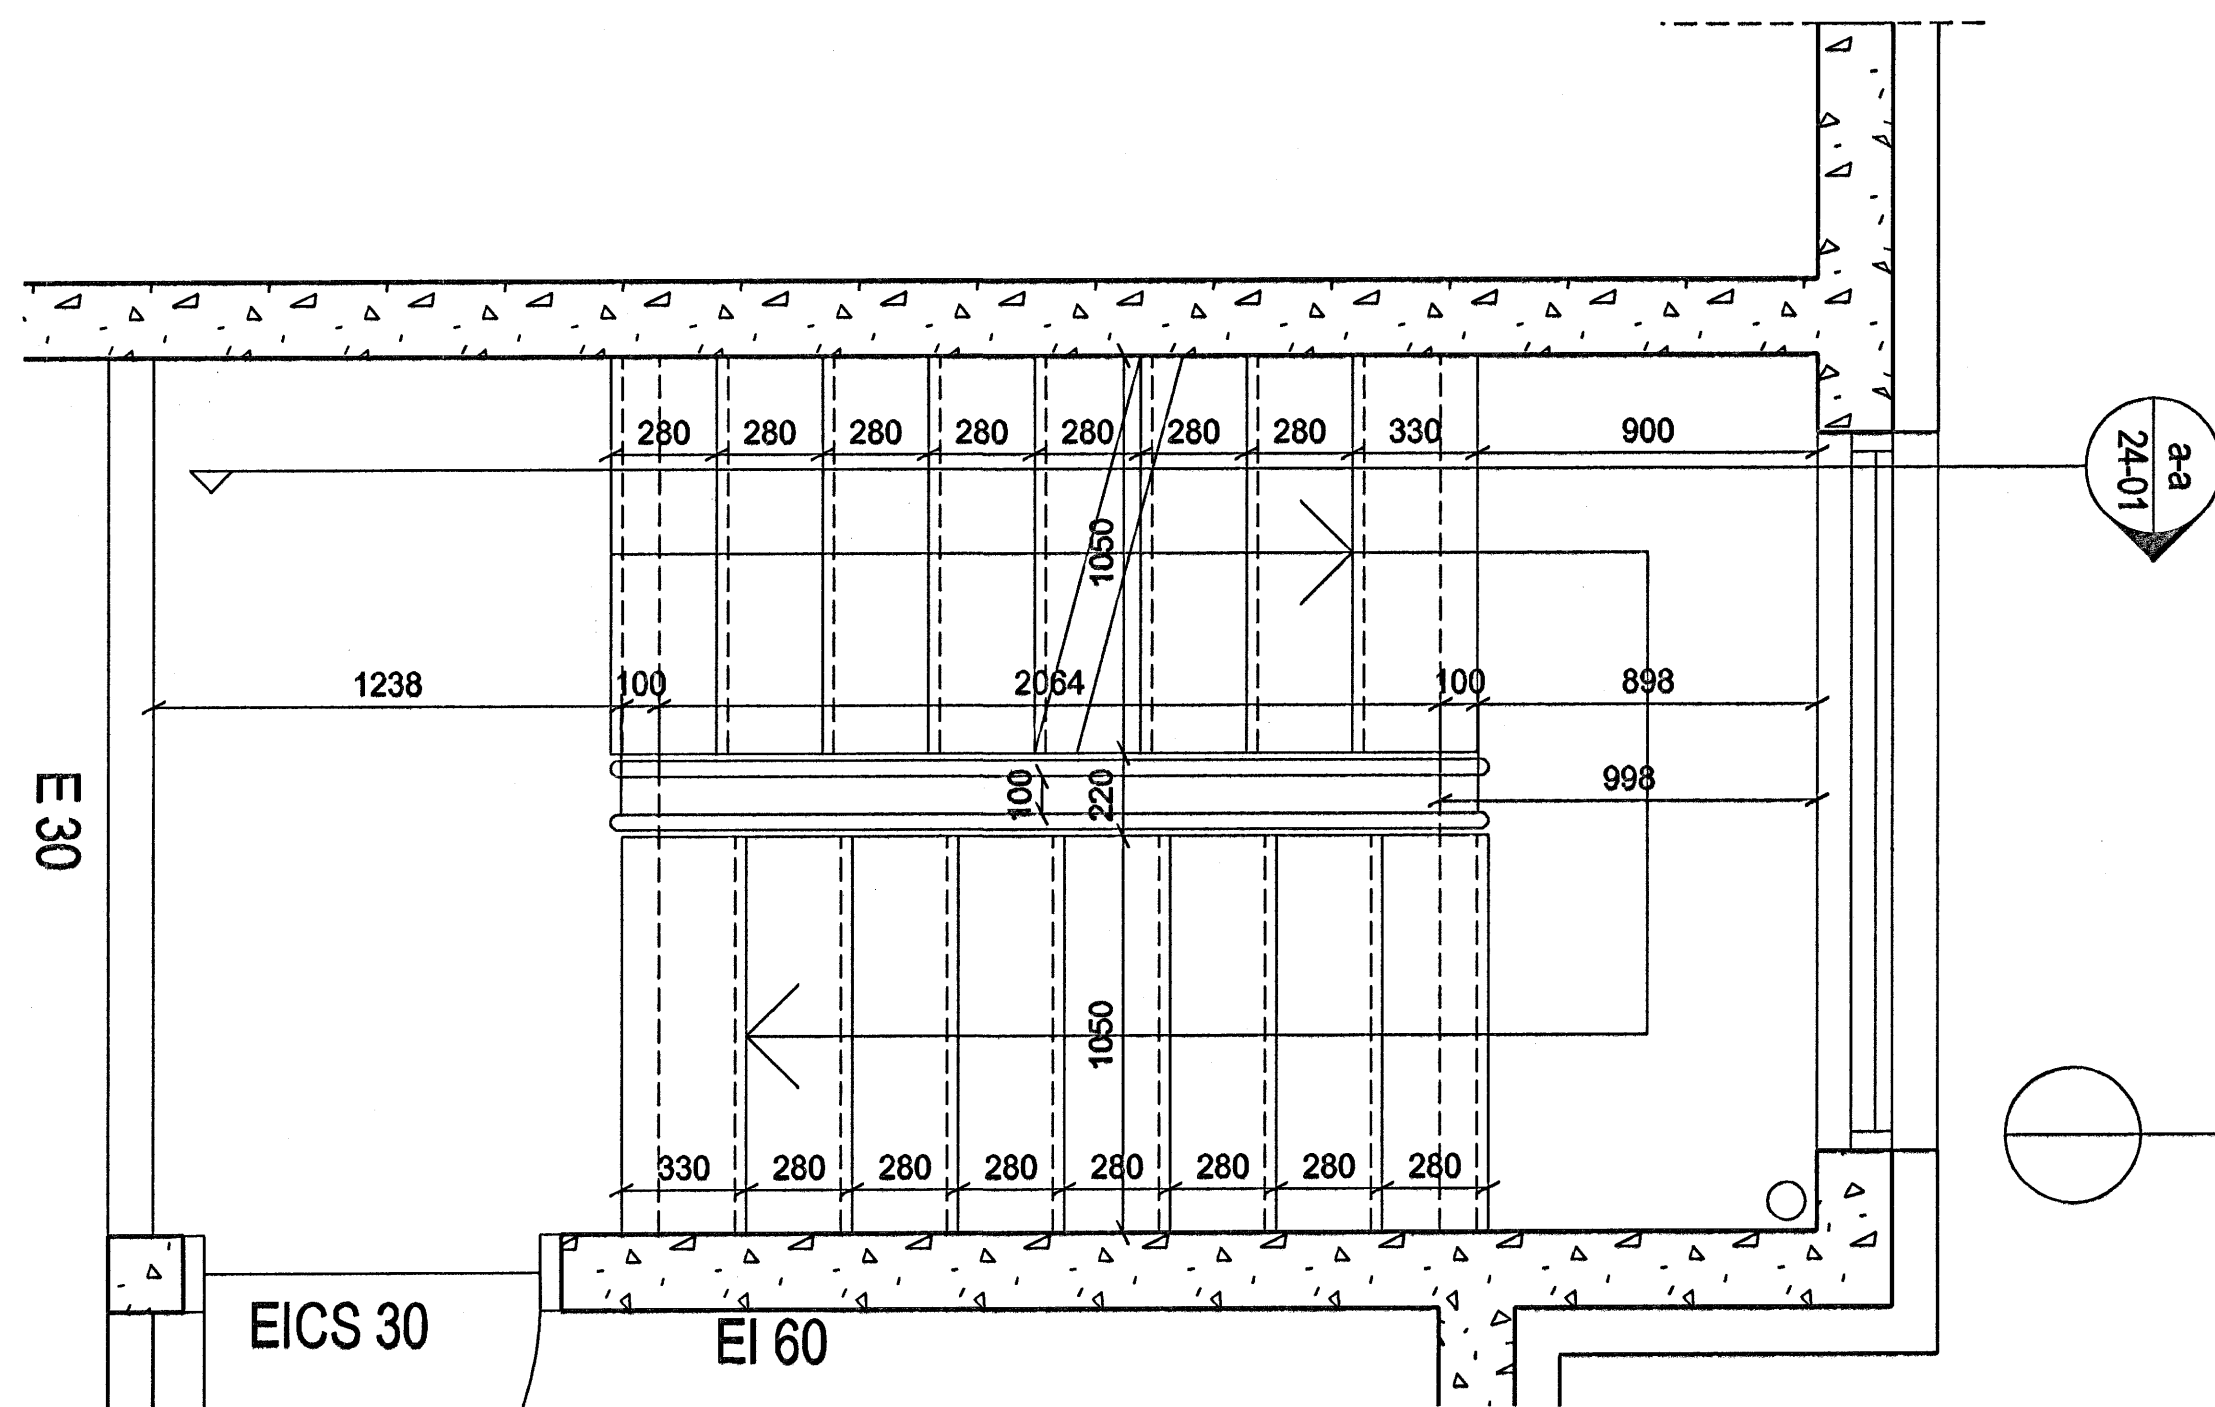


GRUNNMYND 1:20
Grunnmynd 1.-5. hæð

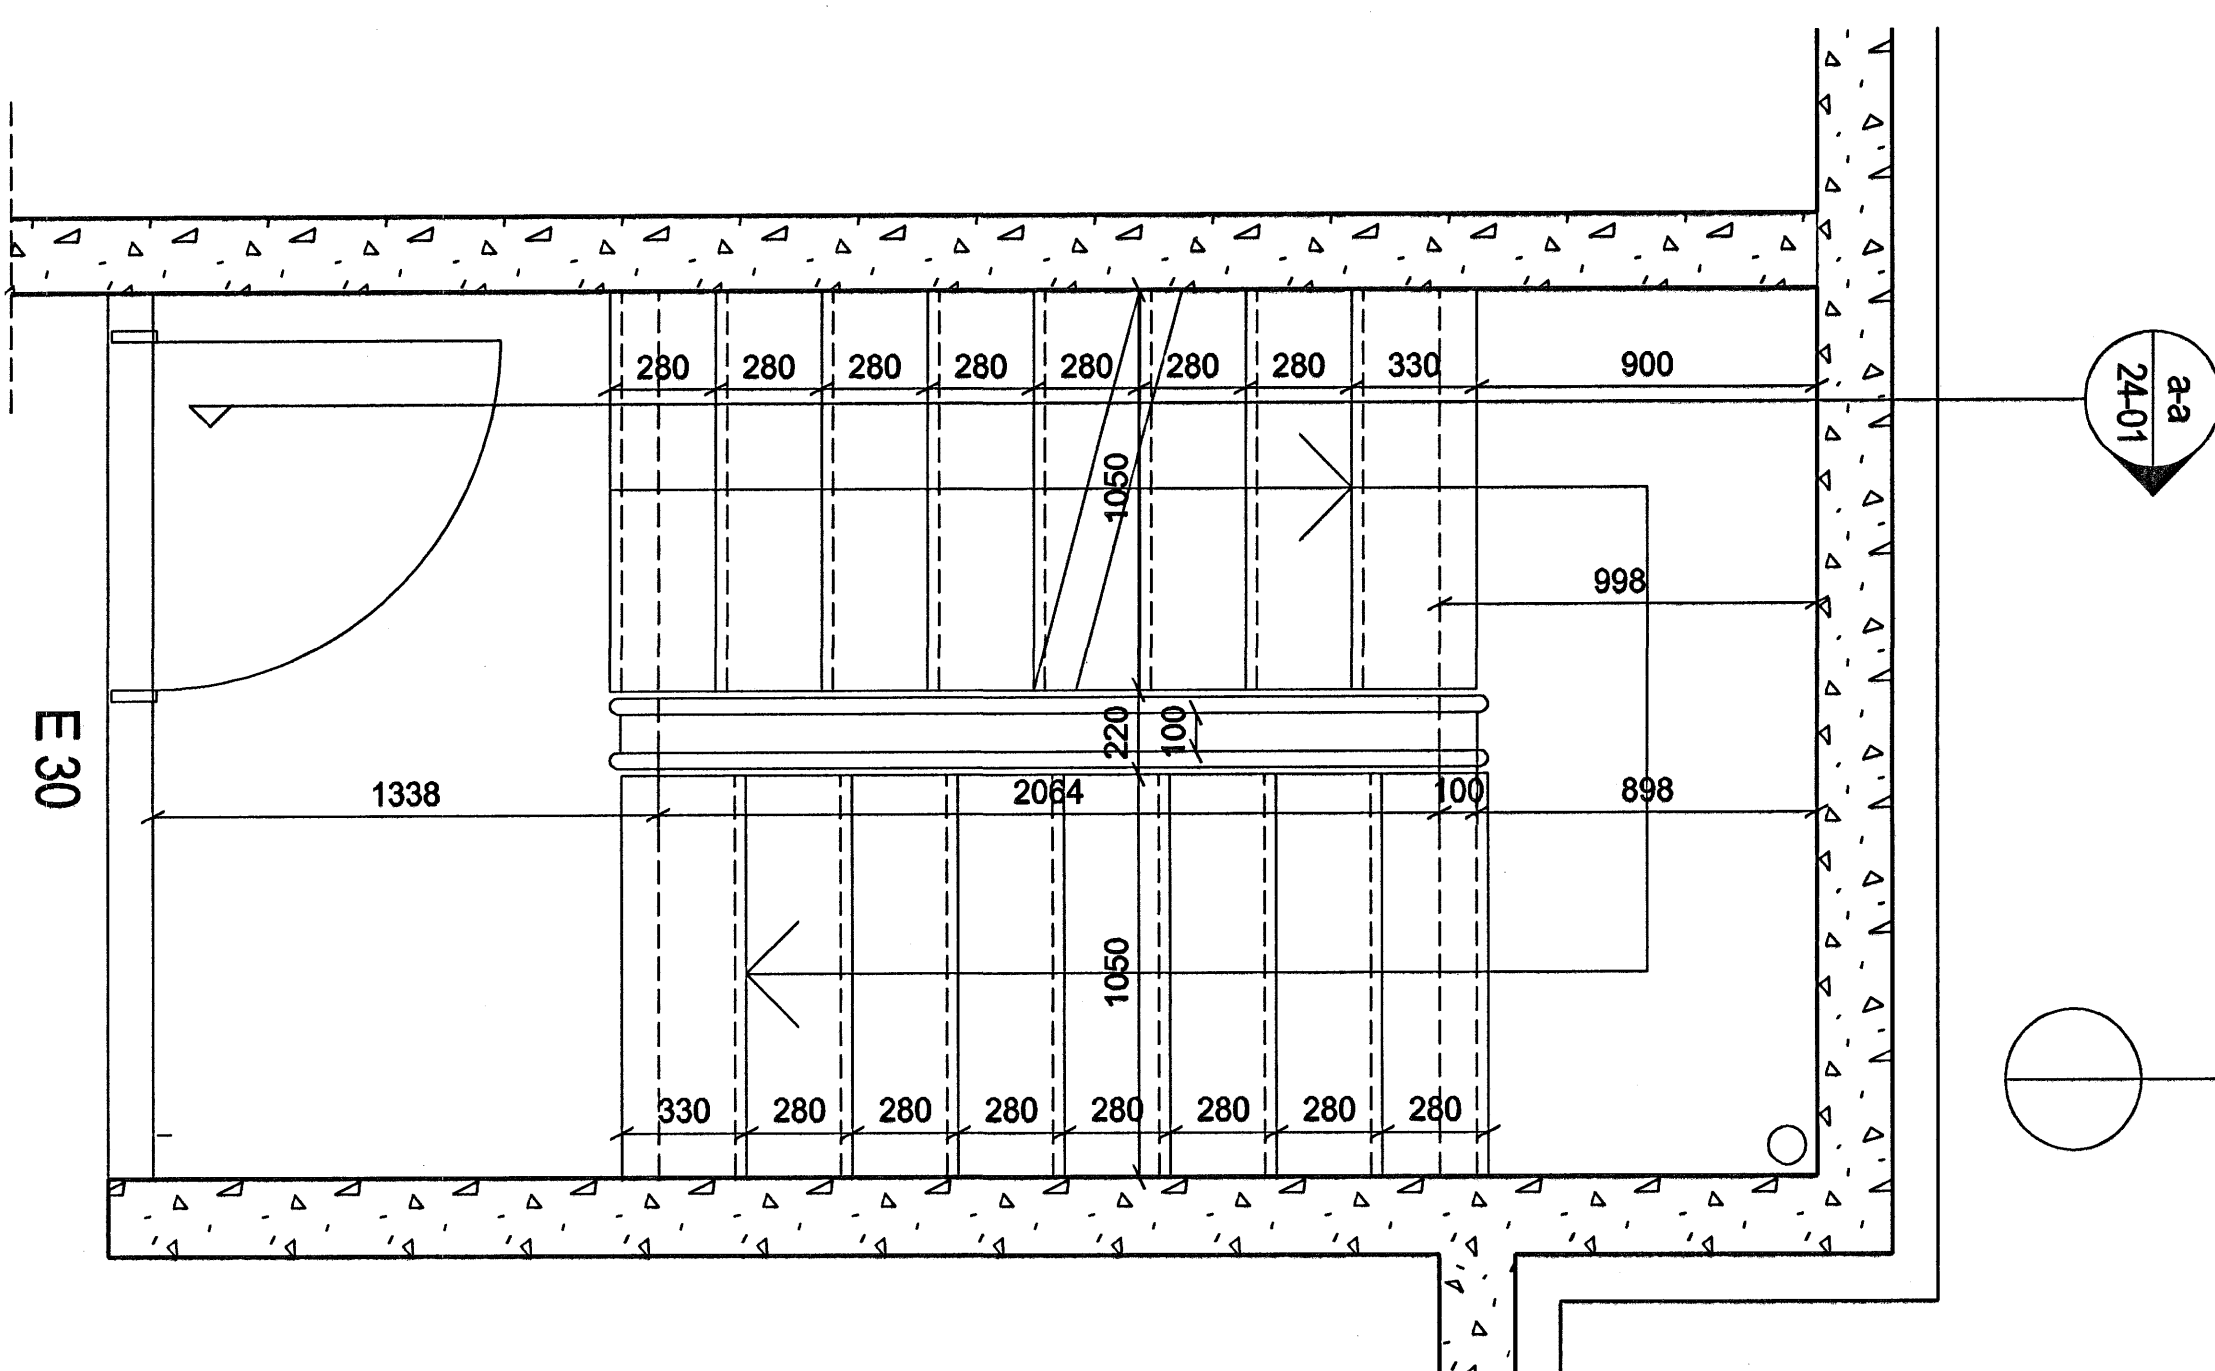


GRUNNMYND 1:20
Grunnmynd 0. hæð

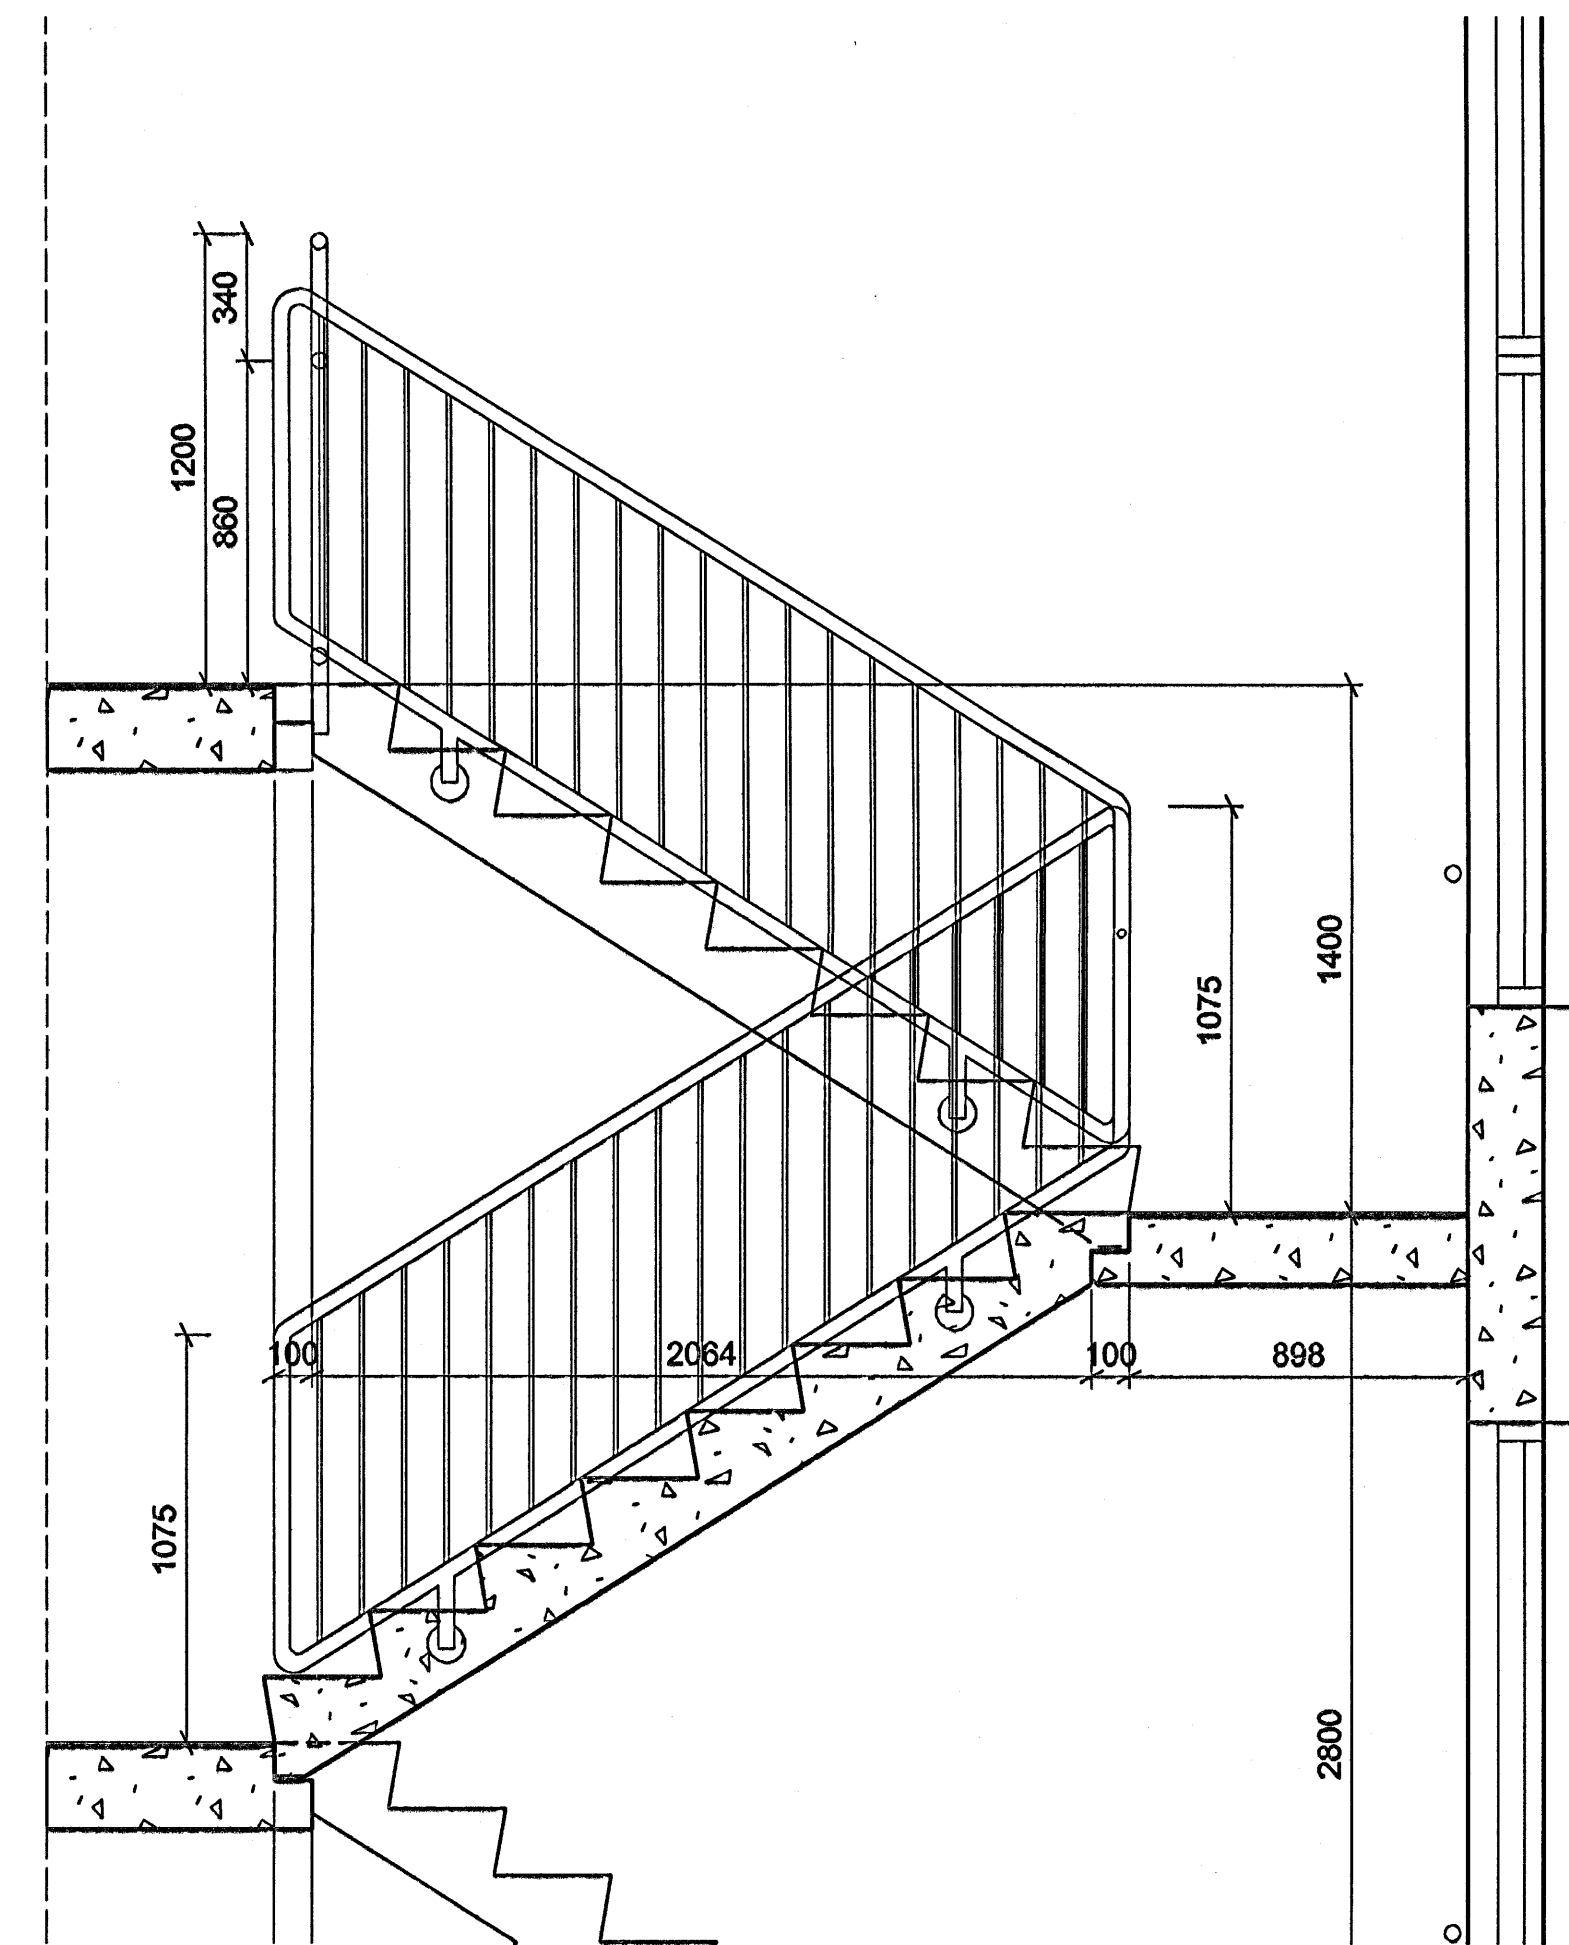

a-a 24-01 SNEIÐING A-A 1:20

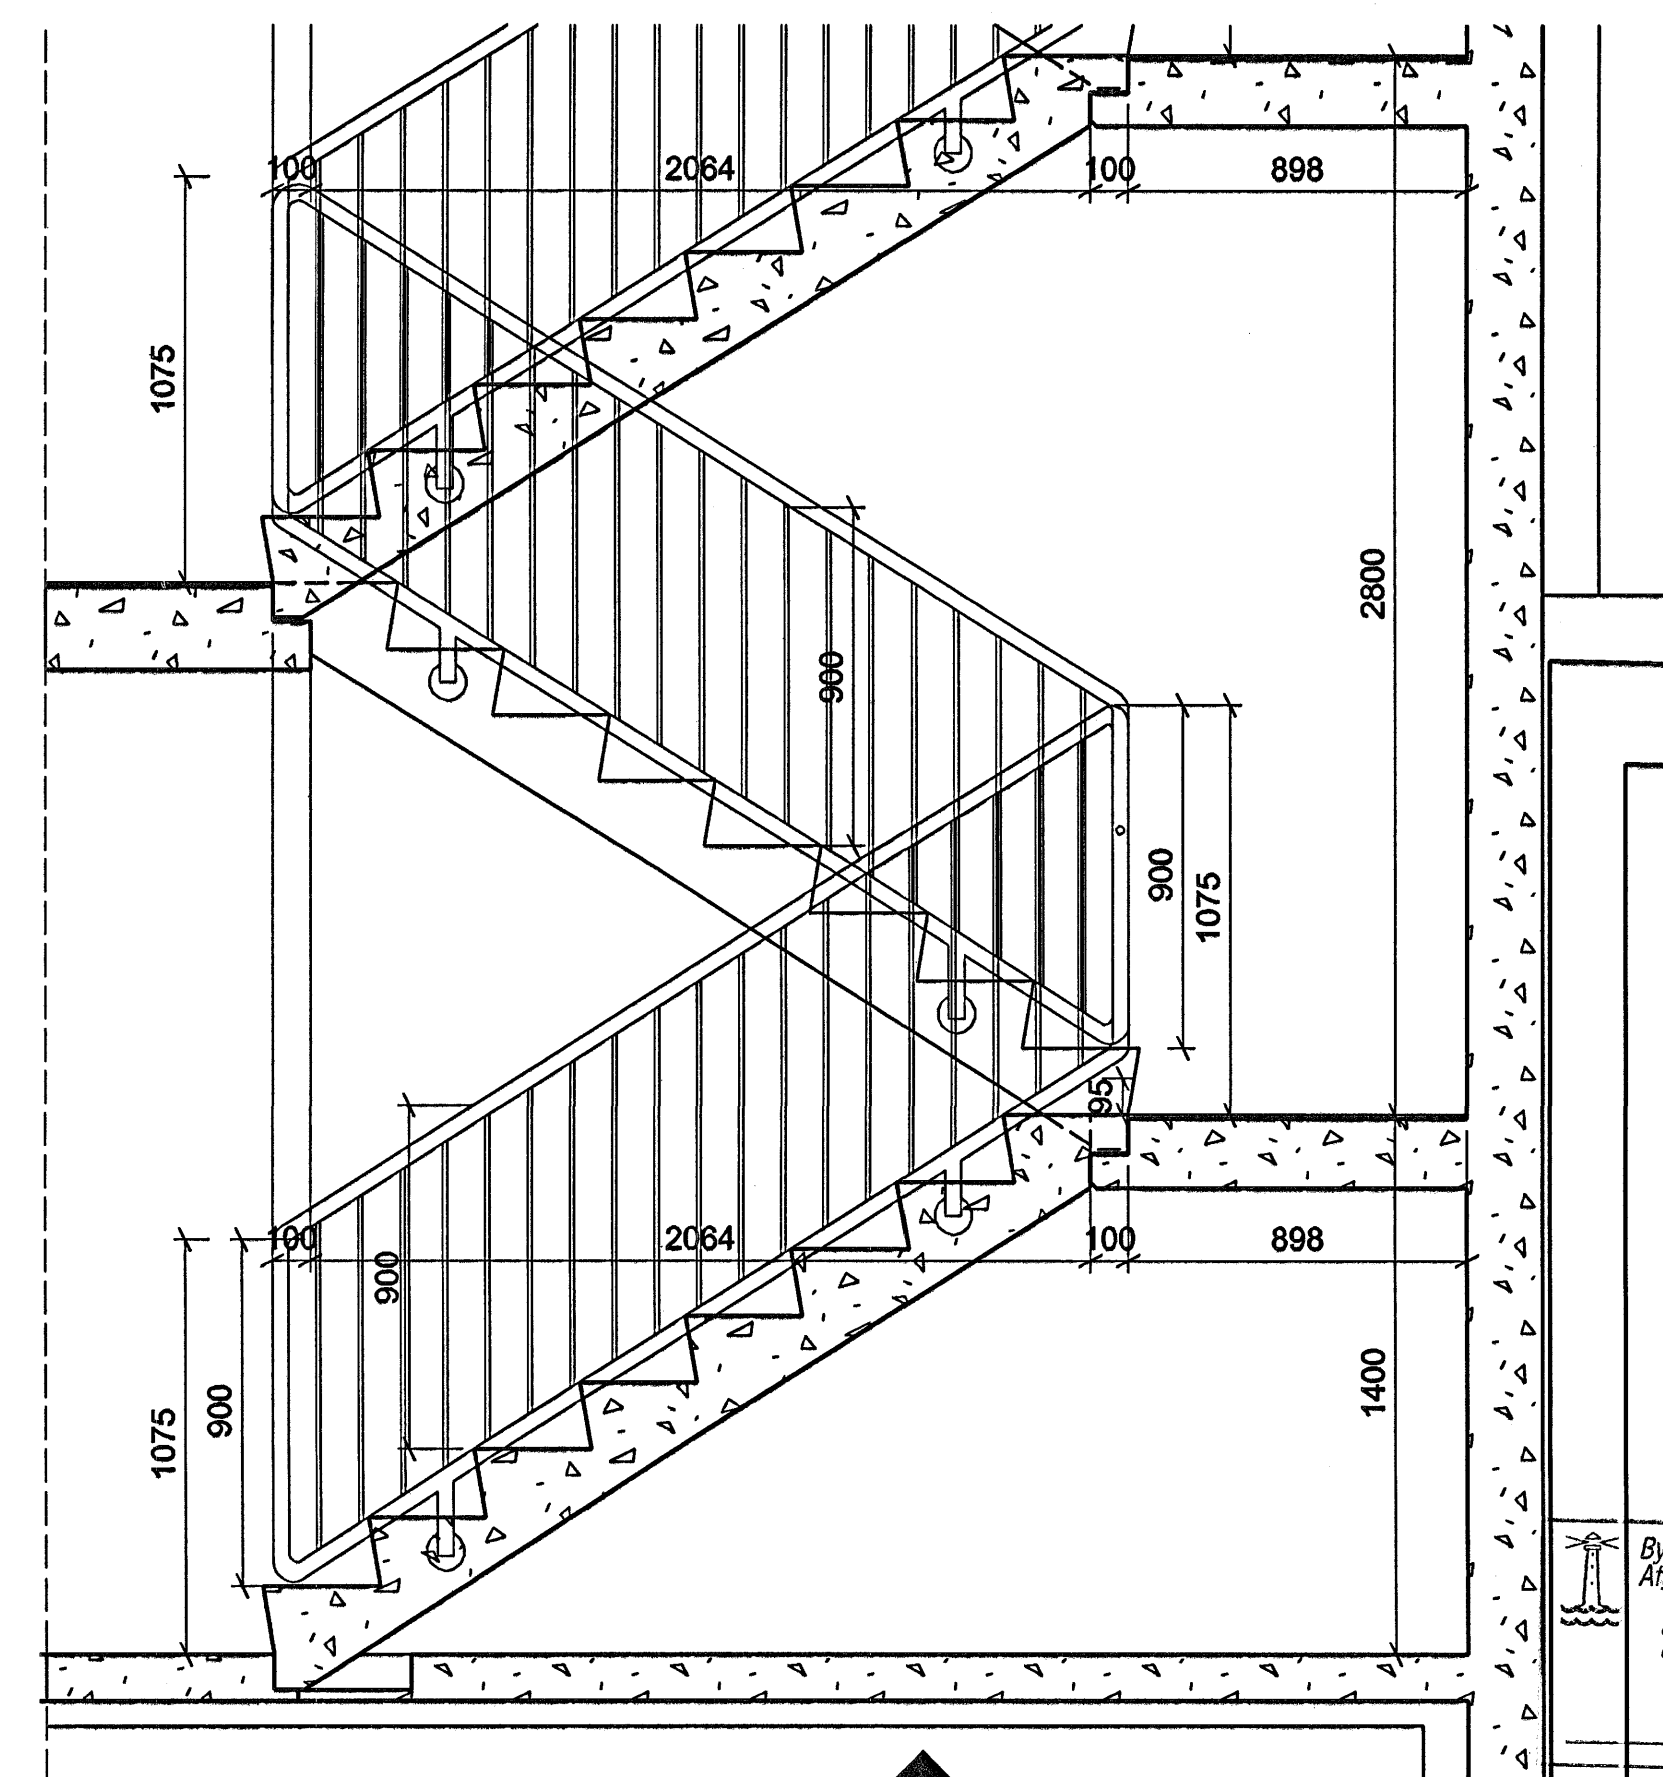

a-a 24-01 SNEIÐING A-A 1:20

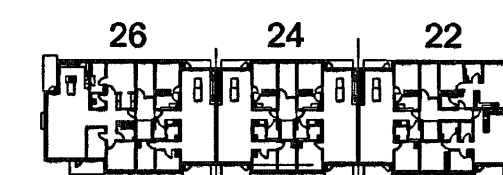

A	1:100	1:100	1:20.03.2006
Kólar teknir ok, málsvæðing lagfærd			
ÚTGAFA	1. TERNAB	1. SAMÞYKKT	1. DAGS
BREYTINGAR			

ASK Arkitektar
Gullfögla 9
101 Reykjavík
Sími 515 0300
Fax 515 0319
www.ask.is



Ártun aðeðhönnuðar:

Byggingafræðingur Hafnarfjarða-
Aligreitt barn

29 MARS 2006

V.P.S.

Stigi og handrið

VERK NÚM. 0457

NUMER TEIÐNINGAR 24-01

ÚTGAFA A

SKIPALÓN 22-26
VERKTEIÐNINGAR

HEITI TEIÐNINGAR

MKV. I A1 1:100

TERNAB Hjb

DAÐS 13.03.2006