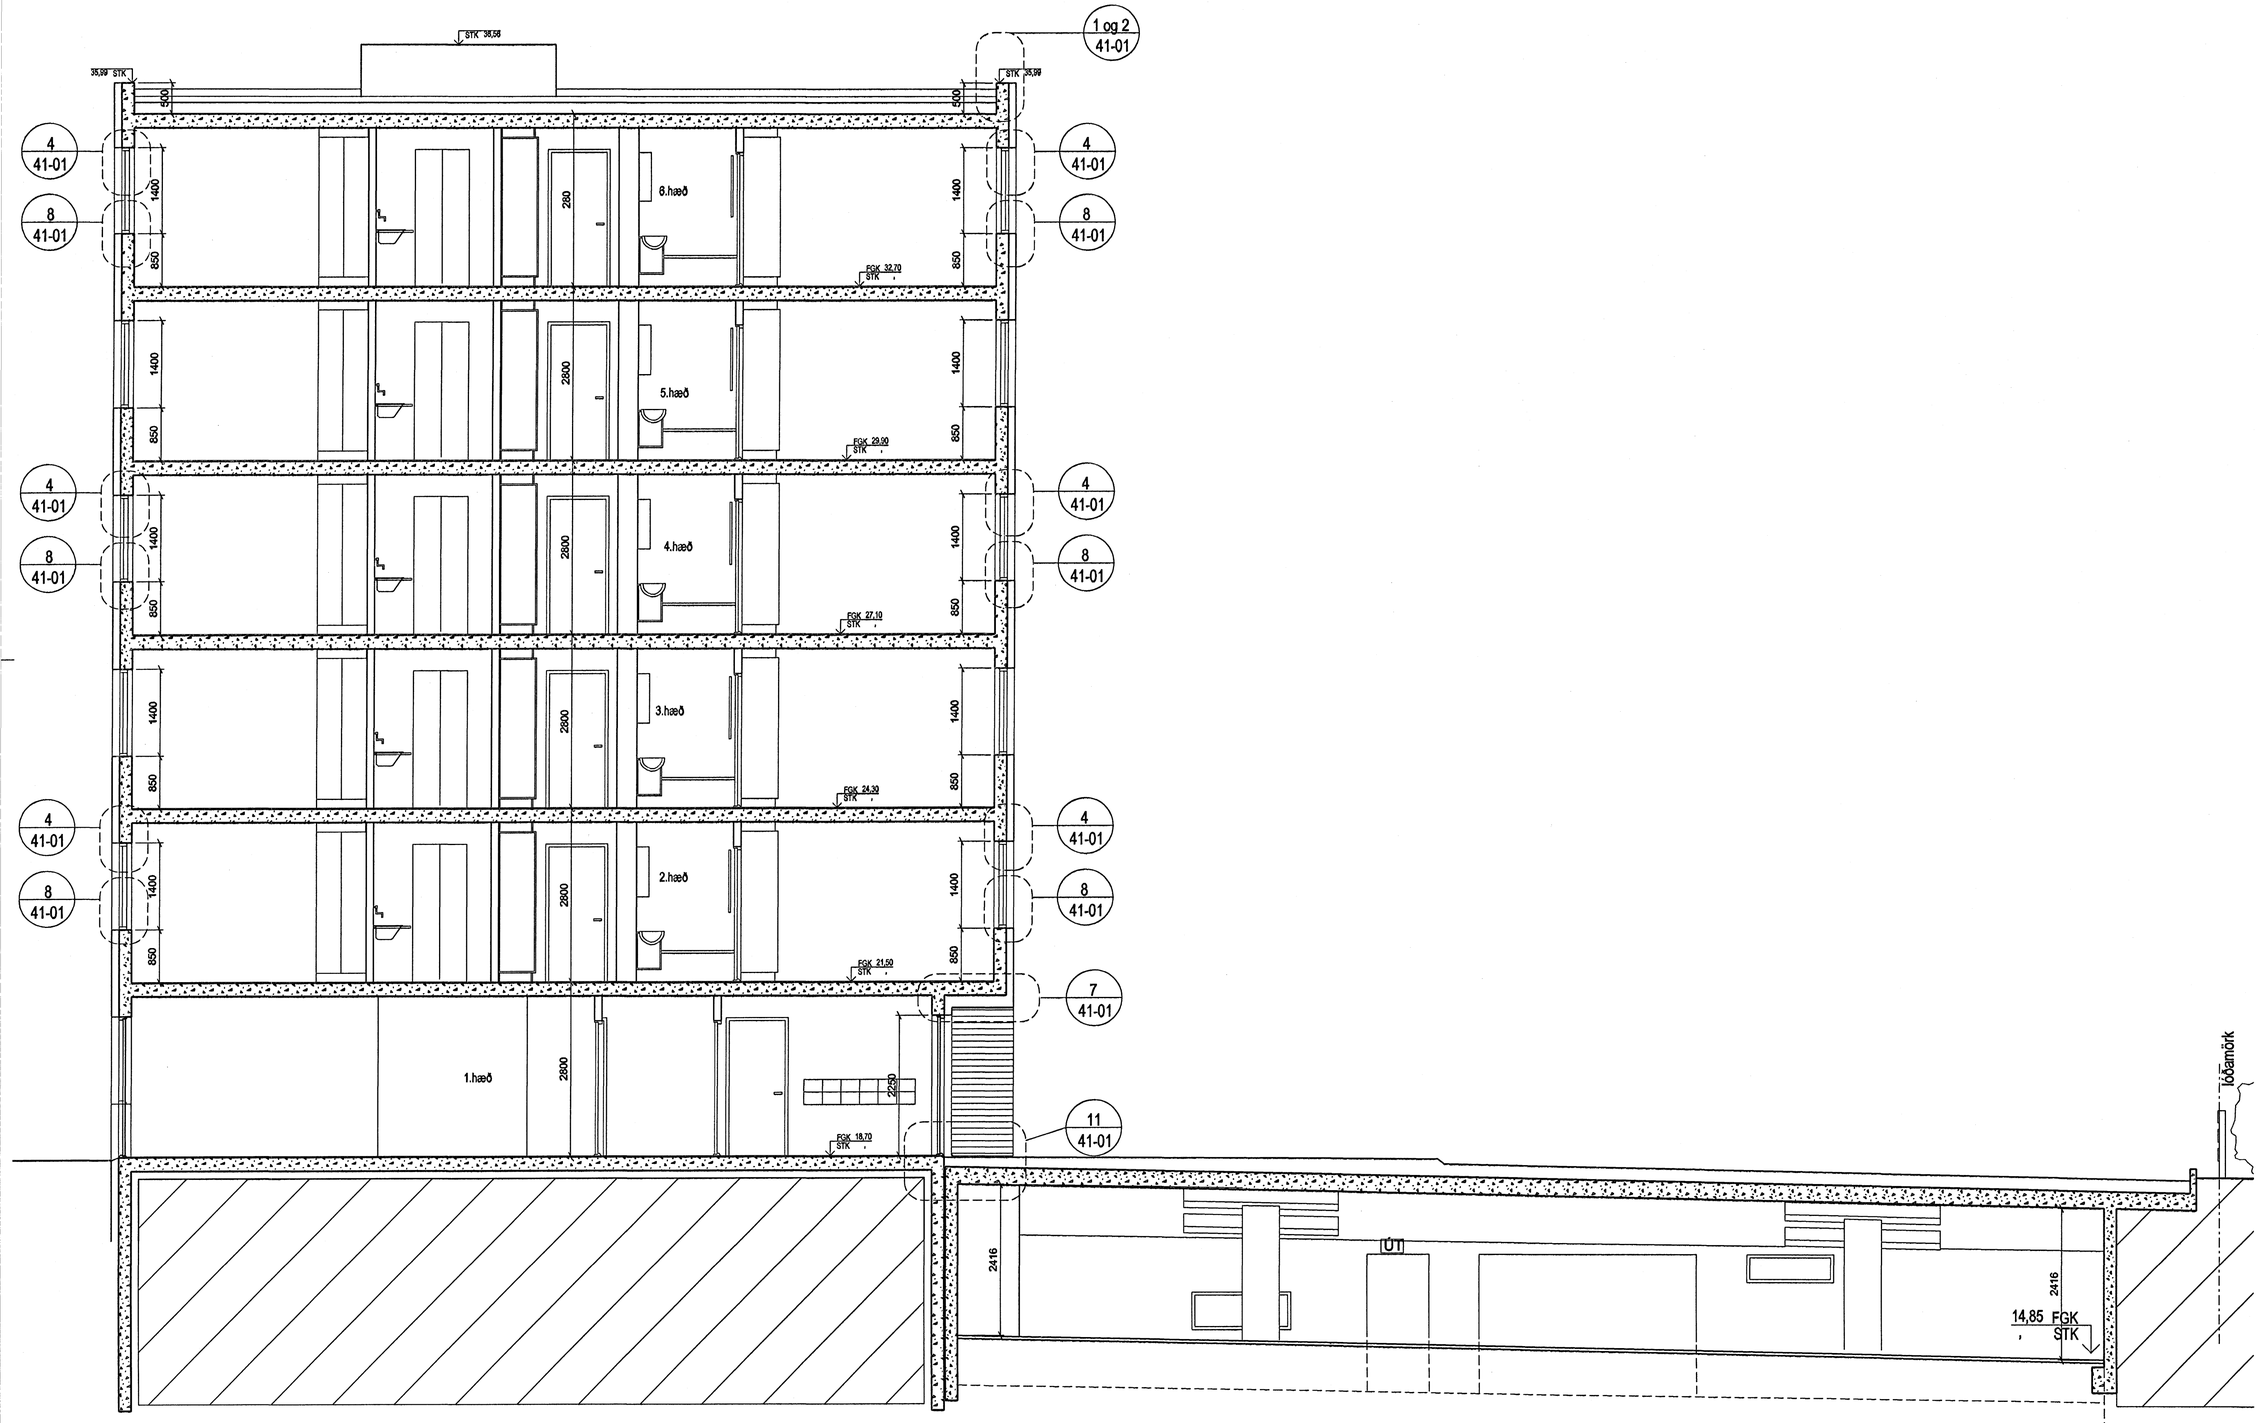

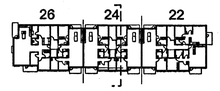

A	HÞ	PG	22.03.2006
Kóter leiðréttir			
ÚTGÁFA BREYTINGAR	TEIKNAÐ	SAMÞYKKT	DAGS

ASK Arkitektar
Geirsgötu 9
101 Reykjavík
Sími 515 0300
Fax 515 0319
www.ask.is

Áritun aðalhönnuðar:

Páll Gunnlaugsson arkitekt FAÍ kt. 210552-2199

ASK ARKITEKTAR

Byggingafulltrúi Hafnarfjarðar
Afgreitt þann
29 MARS 2006
VÞS.

SKIPALÓN 22-26
VERKTEIKNINGAR

VERKEFNI

HEITI TEIKNINGAR
SNEIÐING C-C

MKV. Í A1	TEIKNAÐ	DAGS	ÚTGÁFA
1.50	HÞ	13.03.2006	A

VERK NR.	NÚMER TEIKNINGAR
0457	20-23