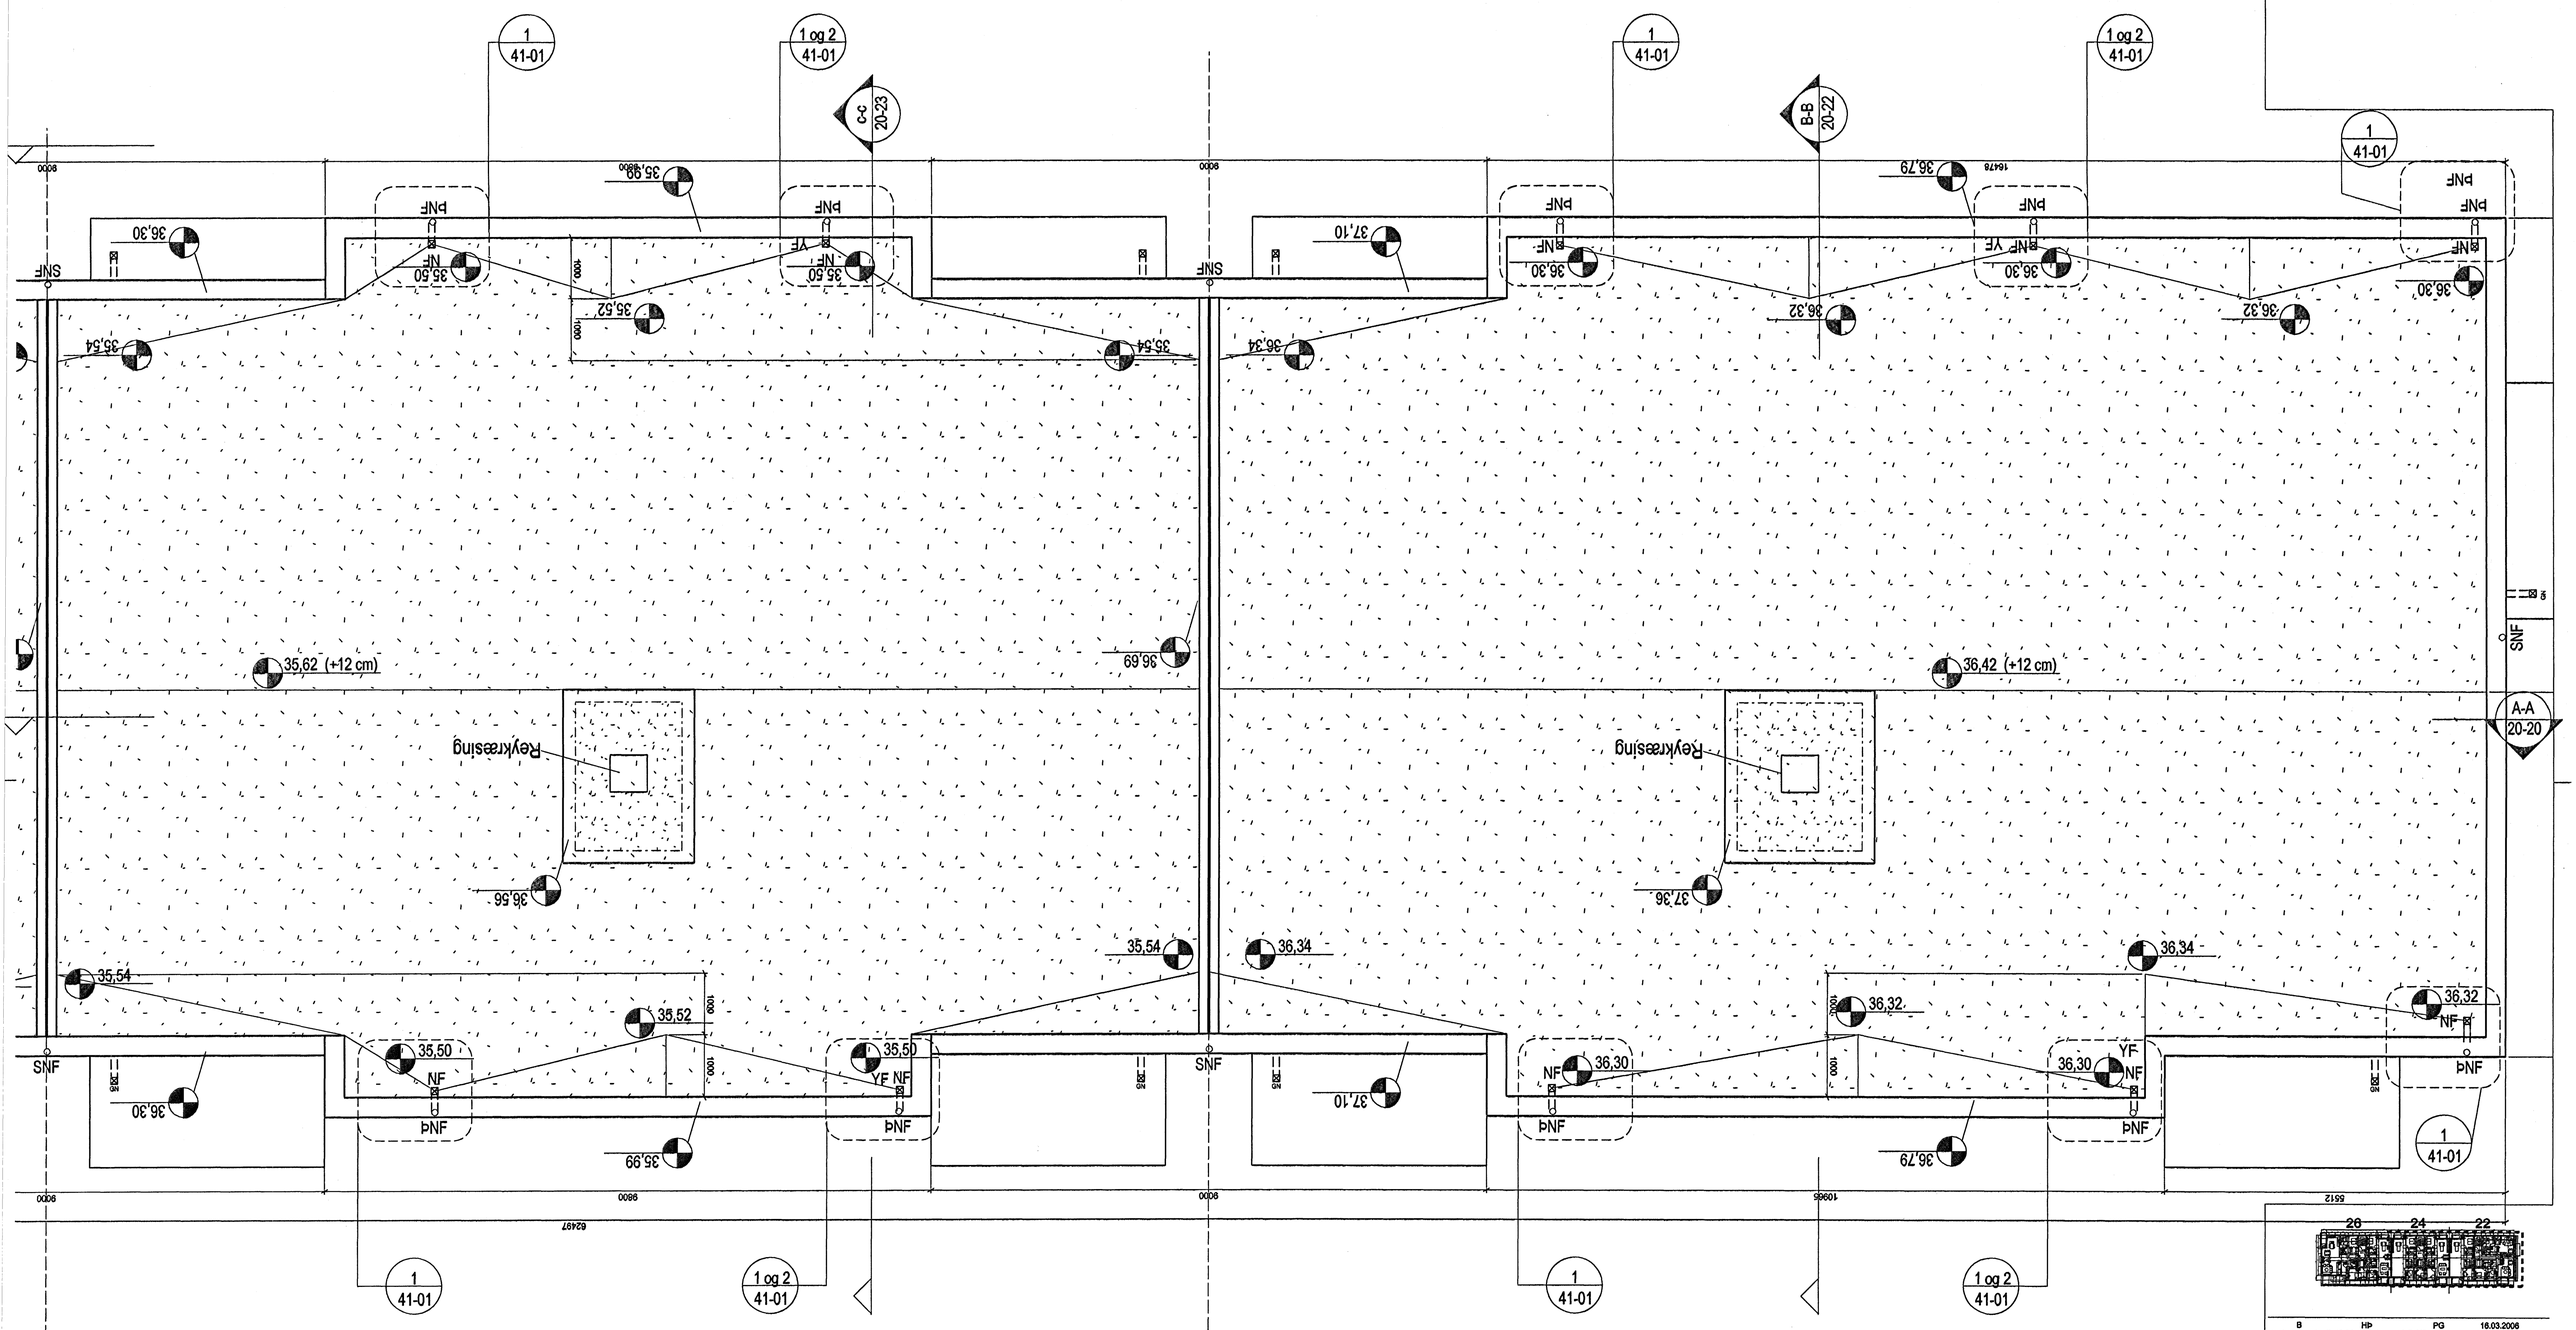

GRUNNMYND 1:100

Þak

Byggingafulltrúi Hafnarfjarðar
Afgreitt þann
29 MARS 2006
VPS.

B	HÞ	ÞG	16.03.2006
Hæðarkótum bætt við á þakköntum og lyftuklömum			
A	HÞ	ÞG	13.03.2006
Svalaniðurföllum aðeins hnikað			
ÚTGÁFA	TEIKNAÐ	SAMÞYKKT	DAGS
BREYTINGAR			

ASK Arkitektar
Geirsgötu 9
101 Reykjavík
Sími 515 0300
Fax 515 0319
www.ask.is

ASK ARKITEKTAR

Áritun aðalhönnuðar:

Páll Gunnlaugsson arkitekt FAÍ kt. 210552-2199

SKIPALÓN 22-26
VERKTEIKNINGAR

VERKÞÁTTUR: HEITI TEIKNINGAR: Þak, Efri hluti

MKV. Í A1	TEIKNAÐ	DAGS	VERK NR.	NÚMER TEIKNINGAR	ÚTGÁFA
1:50	HÞ	16.02.2006	0457	20-15	B