




Lykilmynd:

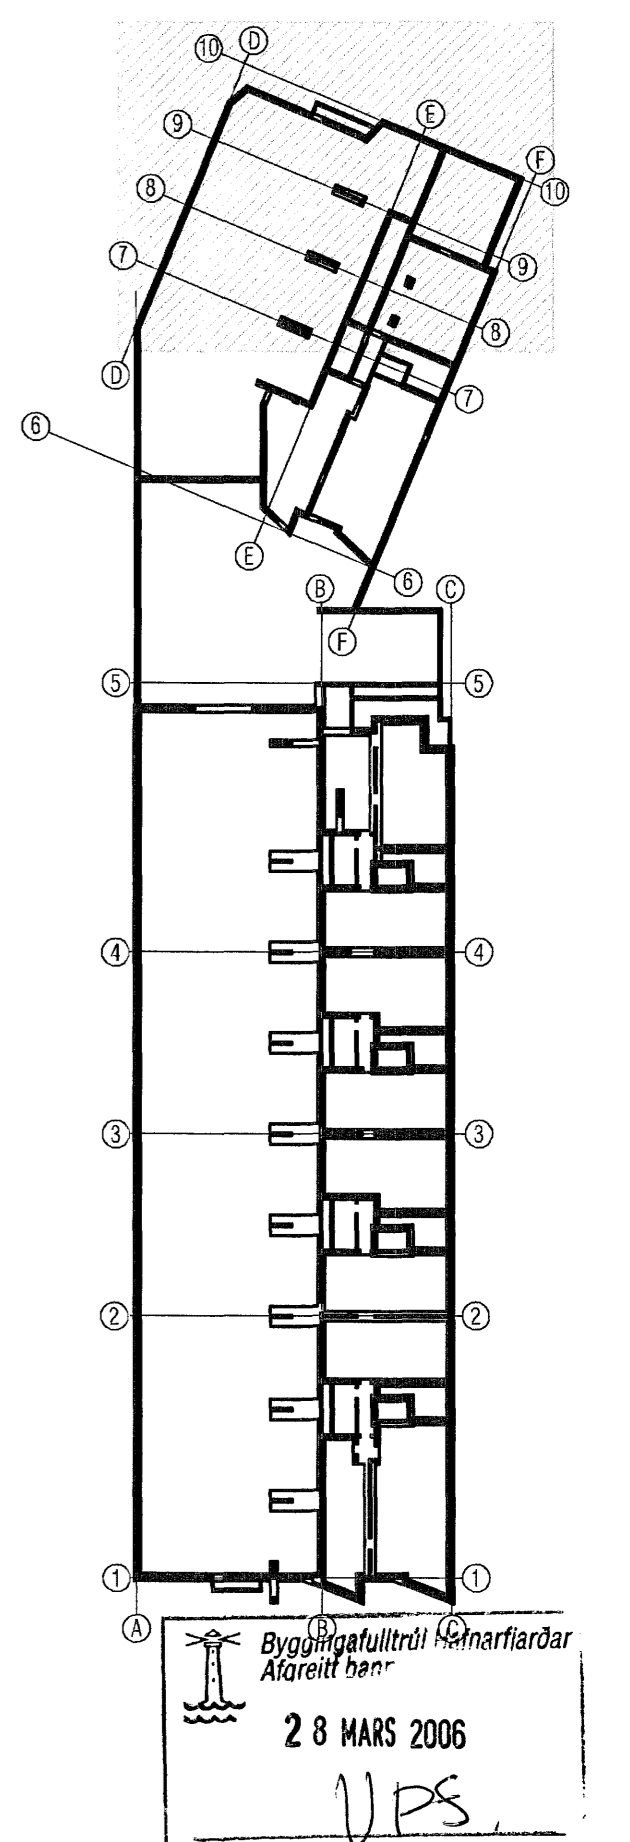

<b>VEKTOR</b> - hönnun og ráðgjöf - Nýbýlavegi 6, 200 Kópavogi.		Sigurður Hafsteinsson byggingatekniráðgjafi n. 0228697149 sími 594-6950 fax 554-6969		NORÐURBAKKI 23-25, HAFNARFIRÐI GRUNNLAGNIR GRUNNMÝND	
Teikn. nr. Samþykkt		Daga:	Bl.:	Hornað E.K.	Teiknað E.K.
Útgáfudagur 20.03.06		Vorkr. B-05-10-41		Málkvæði 1:50	
				Teikn. nr. L-07	