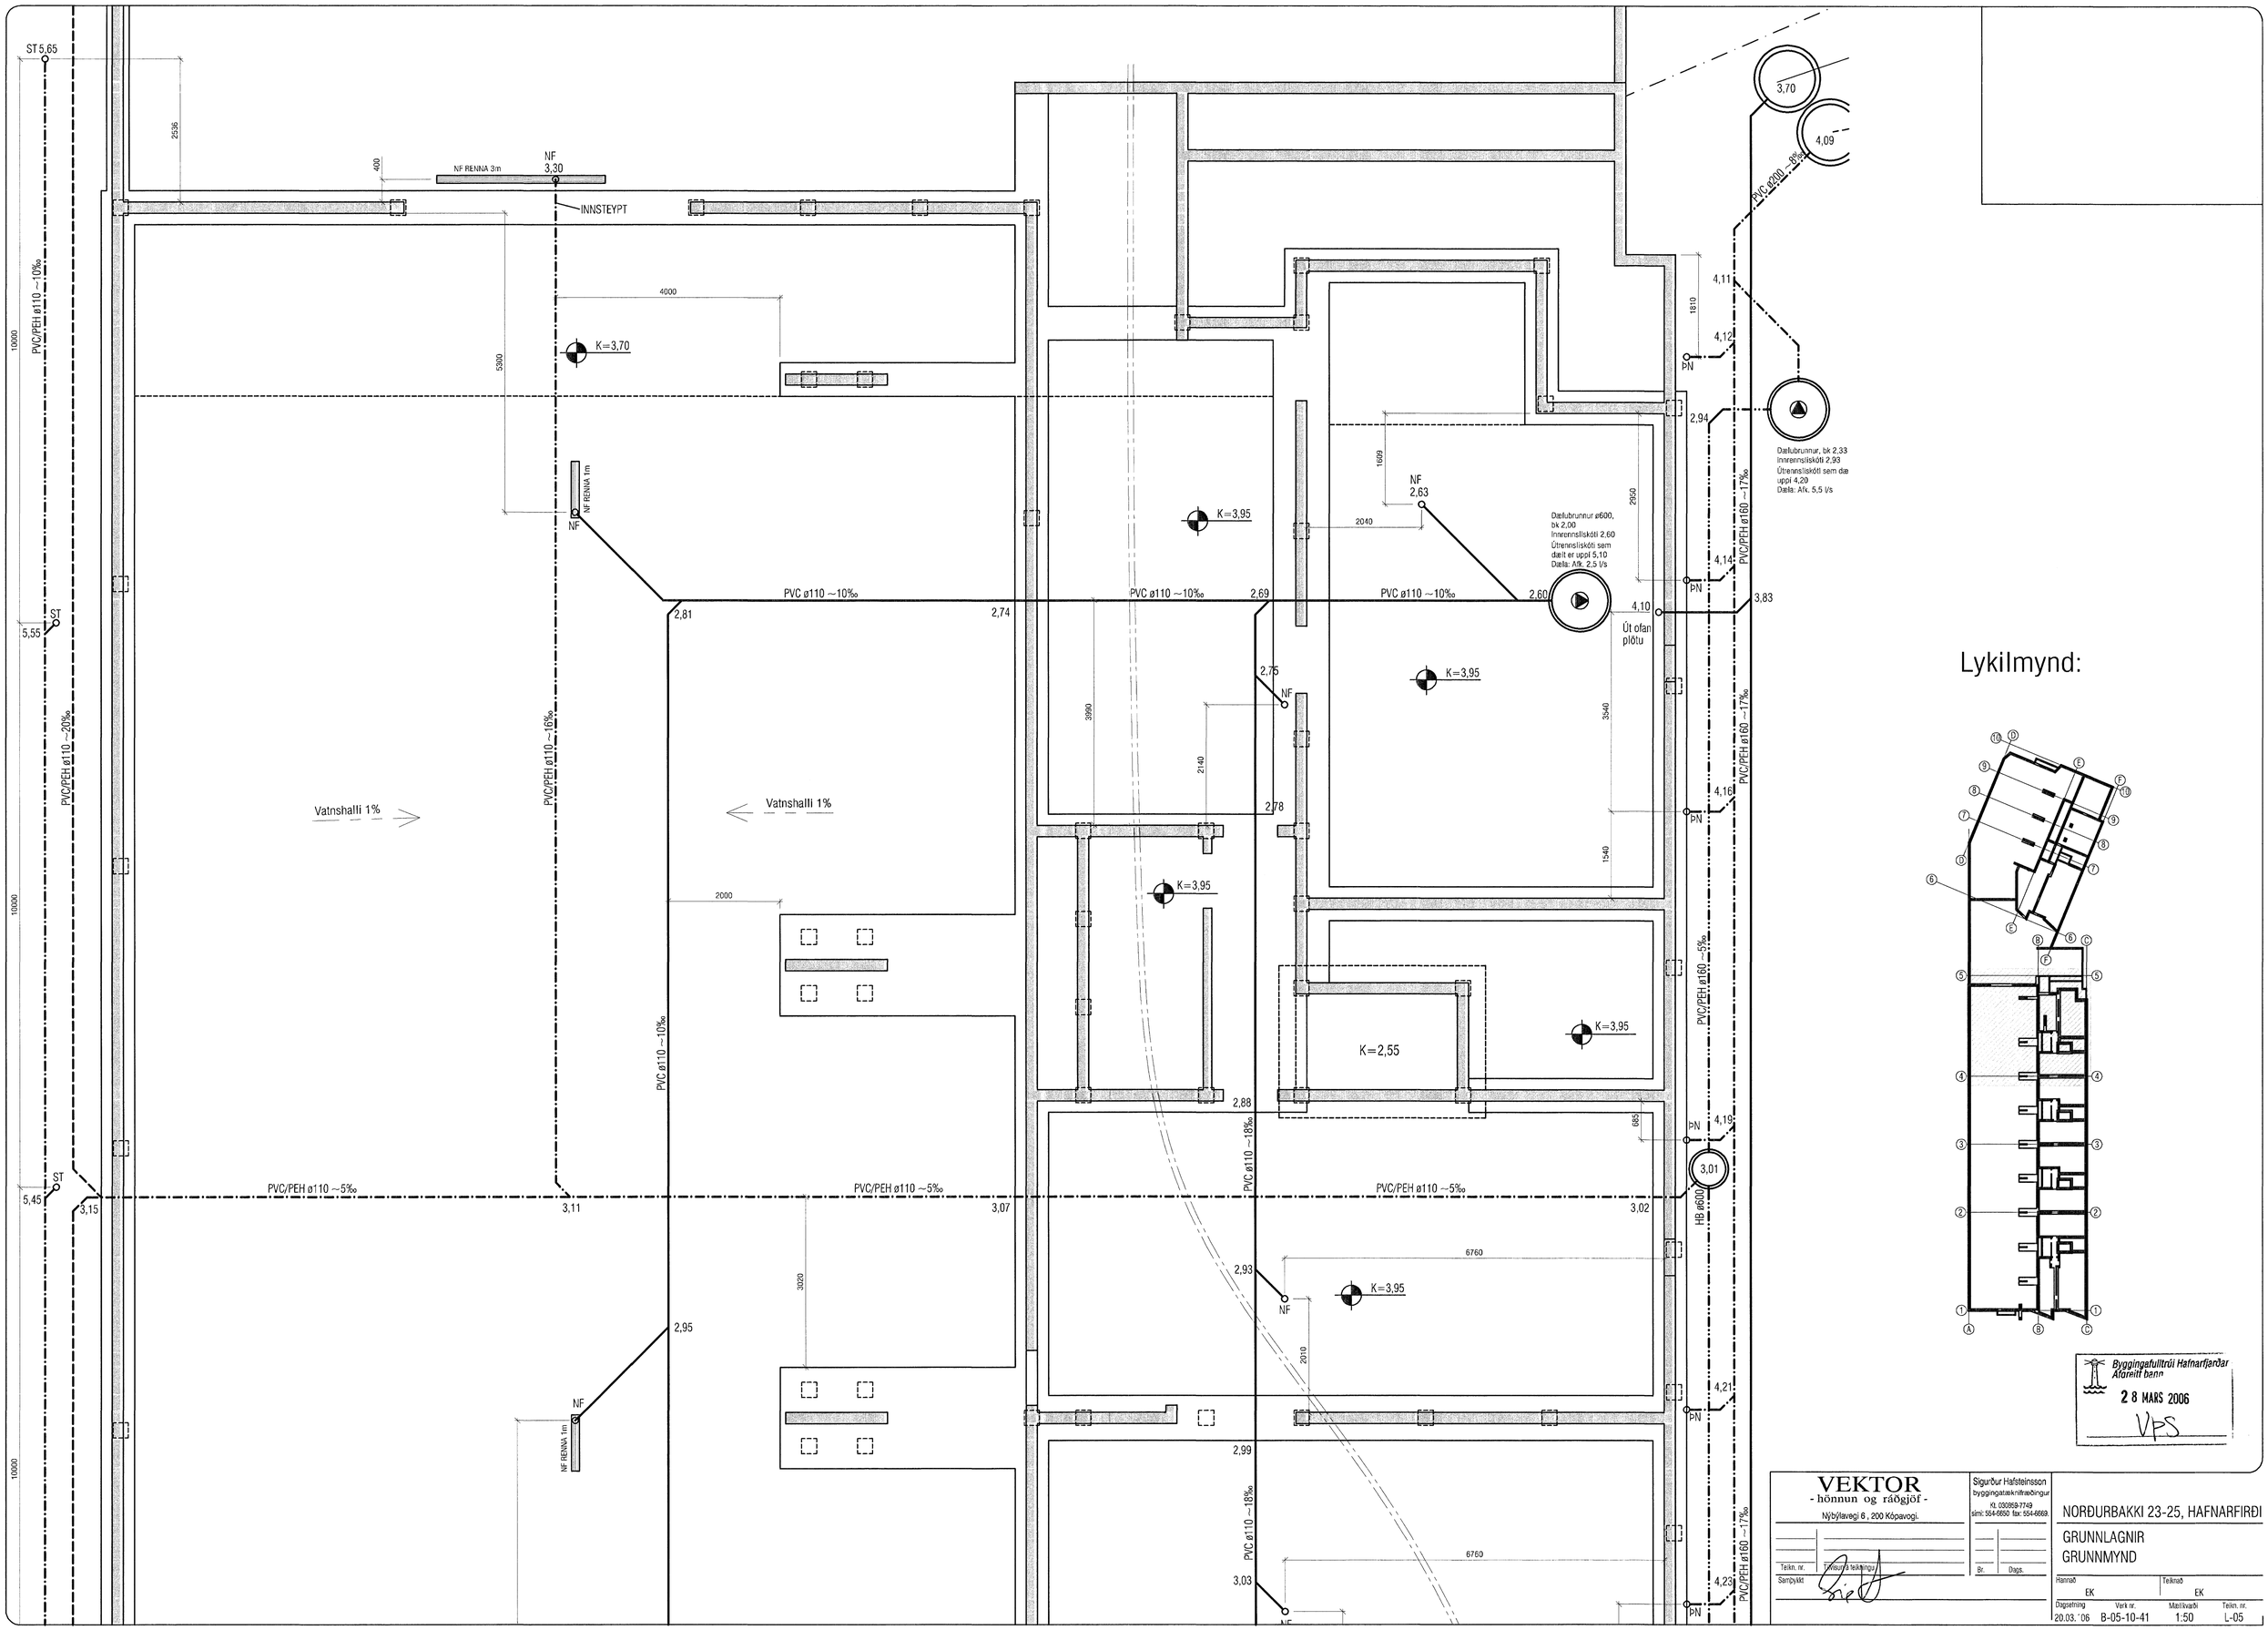

ST 5,65
NF RENNA 3m
NF 3,30
INNSTEYPT
K=3,70
NF RENNA 1m
NF
PVC ø110 ~10‰
PVC/PEH ø110 ~10‰
PVC/PEH ø110 ~20‰
PVC/PEH ø110 ~16‰
Vatnshalli 1%
Vatnshalli 1%
K=3,95
NF 2,63
Dæfubrunnur ø600, bk 2,00
Innrennsliskóti 2,60
Útrennsliskóti sem dælt er uppí 5,10
Dæla: Afk. 2,5 l/s
Út ofan plötu
K=2,55
PVC/PEH ø110 ~5‰
PVC/PEH ø110 ~18‰
PVC/PEH ø160 ~17‰
PVC/PEH ø160 ~5‰
HB ø600
Dæfubrunnur, bk 2,33
Innrennsliskóti 2,93
Útrennsliskóti sem dæ uppí 4,20
Dæla: Afk. 5,5 l/s
Lykilmynd:
Byggingafulltrúi Hafnarfjarðar
Afgreitt bann
28 MARS 2006
VPS
VEKTOR
- hönnun og ráðgjöf -
Nýbýlavegi 6 , 200 Kópavogi.
Sigurður Hafsteinsson
byggingatæknifræðingur
Kt. 030869-7749
sími: 554-6650 fax: 554-6669.
NORÐURBAKKI 23-25, HAFNARFIRÐI
GRUNNLAGNIR
GRUNNMYND
Hannað EK
Teiknað EK
Dagsetning 20.03.'06
Verk nr. B-05-10-41
Mælikvarði 1:50
Teikn. nr. L-05