


Lykilmynd:

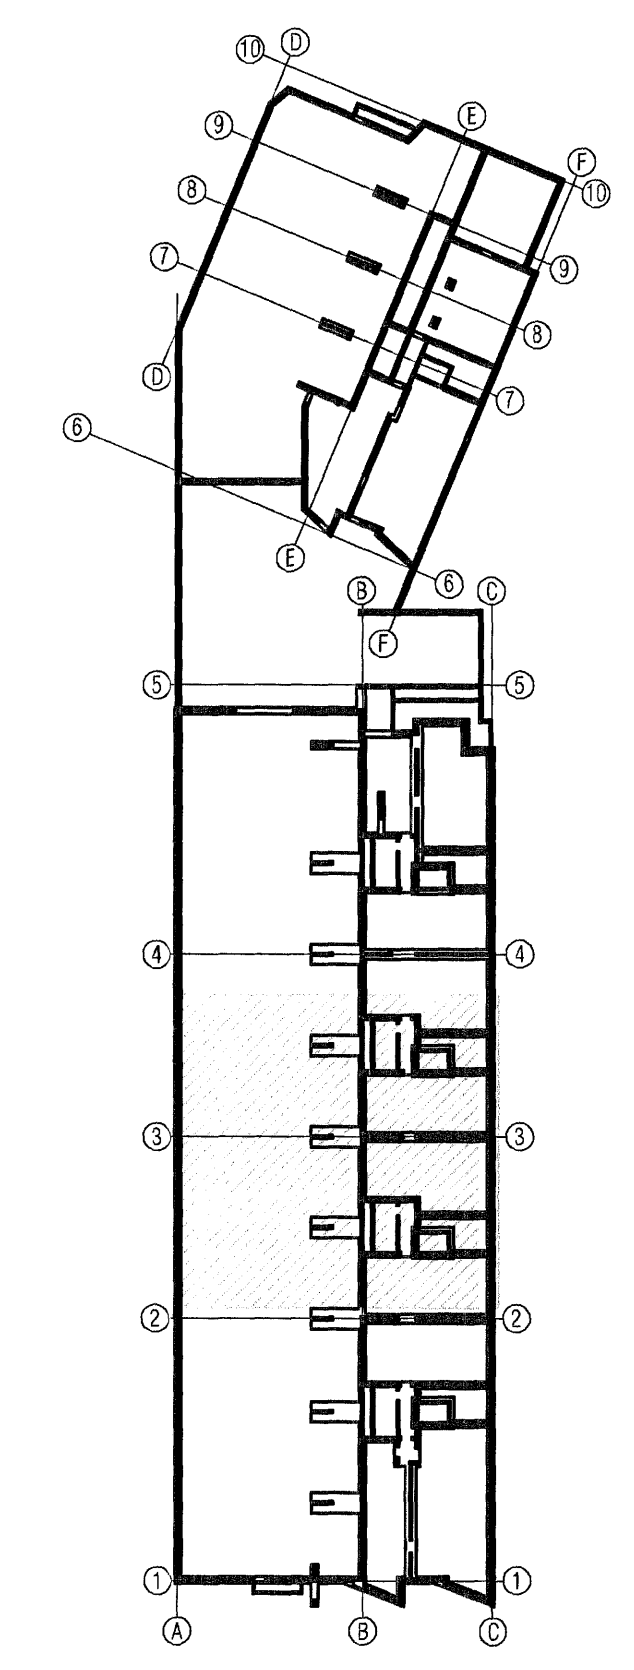

Byggingatillit HAFNARFARÐAR
Alarinn þenn
28 MARS 2006
VFS.

VEKTOR - hönnun og ráðgjöf - Nýbýlavegi 6, 200 Kópavogi.		Sigurður Halsteinnsson Byggingatækniráðgjafi KÍ 020859-7749 sími: 554-6650 fax: 554-6658	NORÐURBAKKI 23-25, HAFNARFIRÐI GRUNNLAGNIR GRUNNMYND
Tölkn. nr. Samþykkt	Tíðni á yfirlit 	Br. Dags.	Hámark Tíðni Dags. Verk nr. Málsvæði Tölkn. nr. L-04
20.03.06		B-05-10-41	1:50