


Lykilmynd:

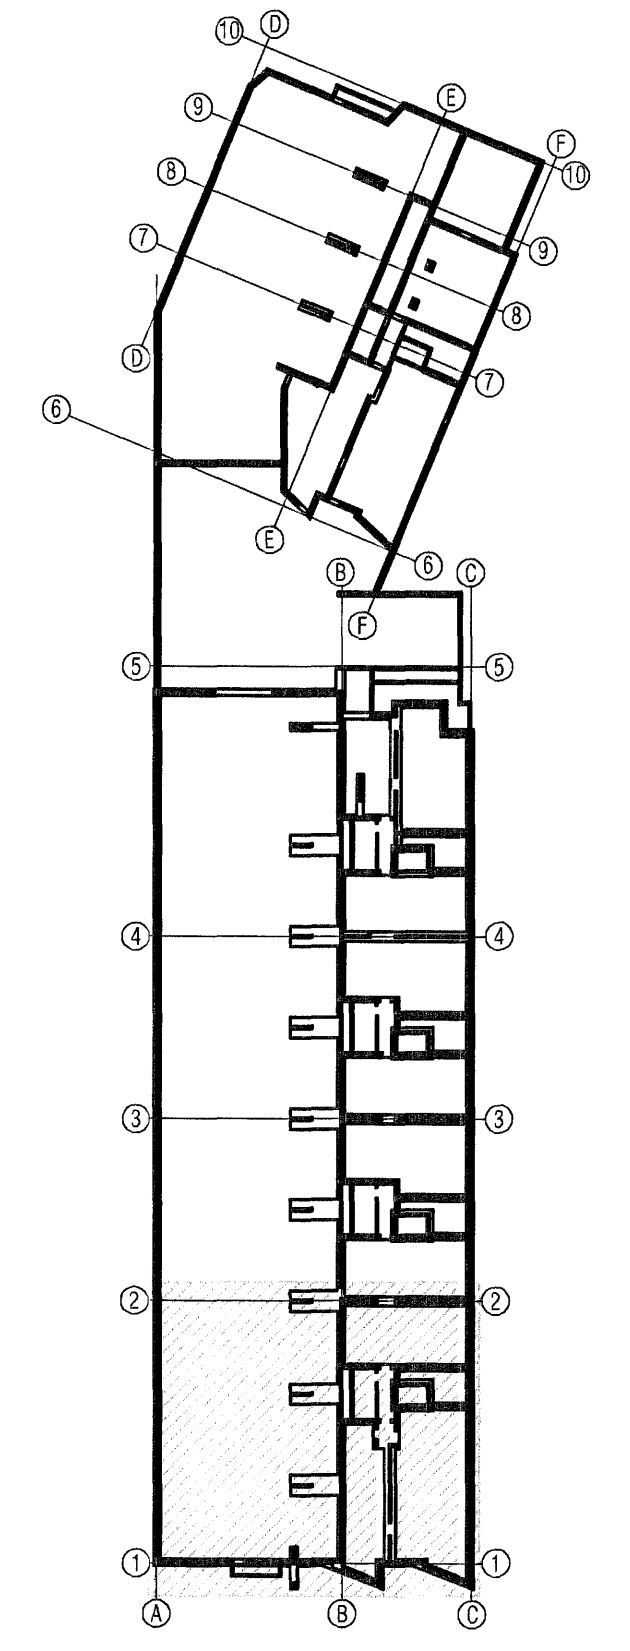

Byggingafræðingur  
Alfreð Þann  
28 MARS 2006  
VES

<b>VEKTOR</b> - hönnun og ráðgjöf - Nýbýlavegi 8, 200 Kópavogi.		Sigurður Hafsteinnsson Byggingafræðingur KÍ 030659-7749 Sími 554-6850 fax 554-6869	NÖRÐURBAKKI 23-25, HAFNARFIRÐI GRUNNLAGNIR GRUNNMYND
Telmi. nr. _____ Samþykkt _____	Tilk. nr. _____ Br. _____ Dags. _____	Hinnad EK _____ Duggeltíðing 20.03.06	Tilkrað EK _____ Málsvæð B-05-10-41 Málsvæð 1:50 Tilm. nr. L-03