

GRUNNMYND. 1:100

SKÝRINGAR SNJÓBRÆDSLU:


SNJÓBRÆDSLULAGNIR SKULU ÞOLA MINNST 60°C MIÐAD VIÐ 50 ÁRA
 ENDINGARTÍMA OG 4 BAR ÞRÝSTING.
 LAGNIR LEGGIST MED MÁTKLEMMUM TIL ÞESS AD TRYGGJA RÉTT MILLIBIL.
 SETJA SKAL ÞRÝSTING Á LAGNIR ÁÐUR EN VINNA VIÐ YFIRBORD S.S.
 ÞJÓPPUN, MALBÍKUN EÐA STEYPUVINNA FER FRAM. SÉ PLÖTUBYKKT
 120-160mm LEGGIST RÖR Á FYLINGU UNDIR PLÖTU.
 Í STEYPU KOMA REHAU PEX RÖR 25*3,5.
 ANNARS STADAR ERU PEM RÖR FRÁ REYKJALUNDI EÐA SAMBÆRILEG.

SNJÓBRÆDSLUSKRÁ

SLAUFA	LENGD
1	182 m
2	180 m
3	200 m
4	200 m
5	200 m
6	198 m
7	188 m

Móttök:
 Samb: 22-03-06
Mm

27 MARS 2006
VPS

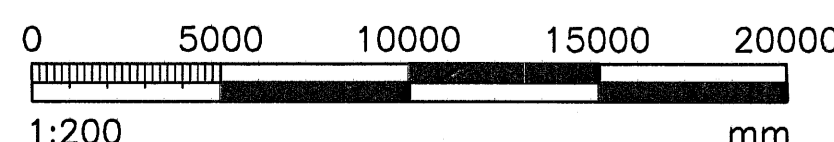

PROJEKTUR: KIRKJUVELLIR 7 HAFNARFIRDI	VERKSTADI: 05.01	ÞÁTTAK: 31.08.05
FRUMTÖK: Jón Guðmundsson 280255-4329	FRUMTÖK: FRUMTÖKÁFA	SKALA: 1:100/1:10
FRUMTÖK: <i>[Signature]</i>	VERK: 505	