


Fráveitulagnir, Rúmmynd, 1:50

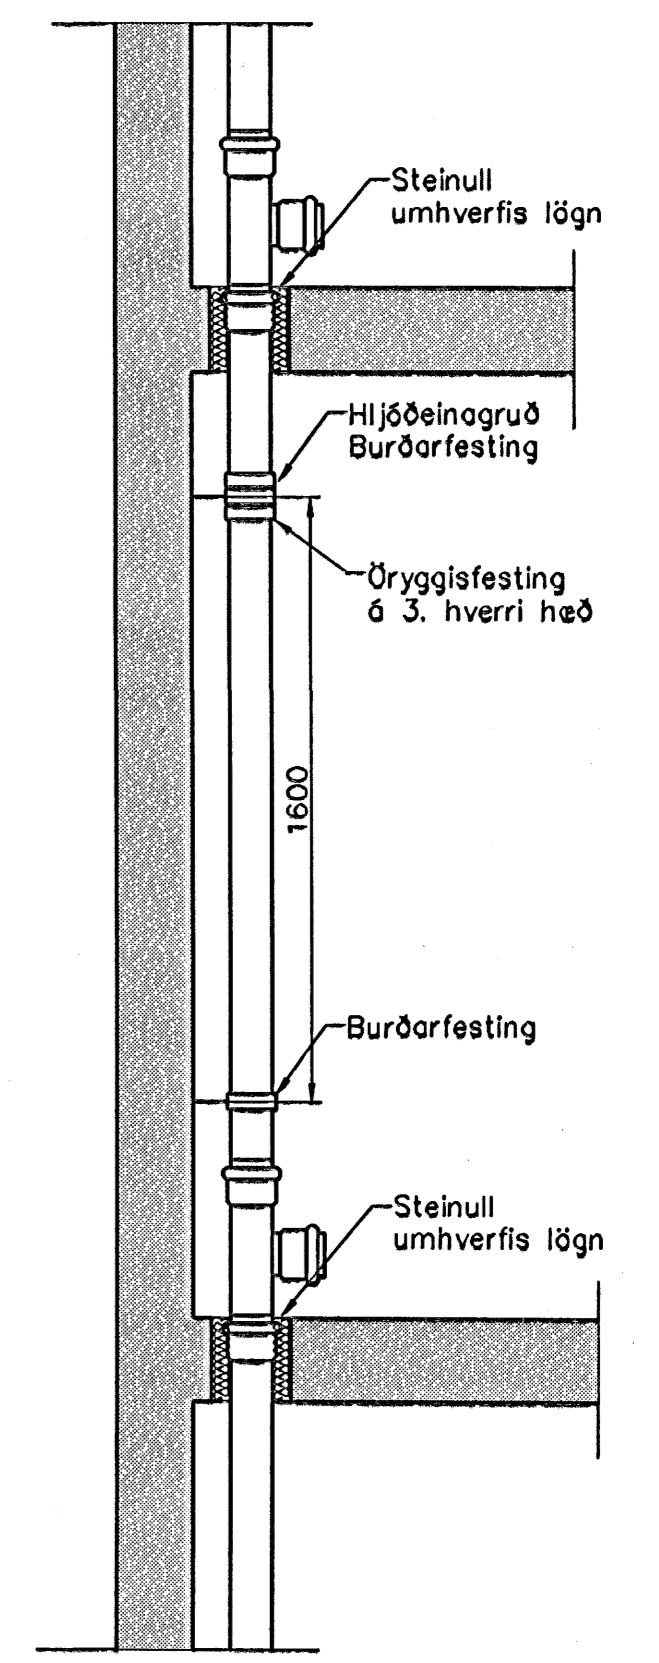

Fallpípa, festingar 1:20

Fráveitulagnir Skýringar

Fráveitulagnir innanhús skulu vera í samræmi við ÍST-68. Lagna efni skal vera REHAU RAUPIANO hljóðeinangrandi lagnir úr PP (polypropelýn) með stingmúftu og þéttihring. Allar beygjur og greinar skulu gerðar með víðeigandi tengistykkjum. Notið skal hljóðeinangrandi burðarfestingar á lóðréttar lagnir. Lóðréttar lagnir eru huldar með eldvarmakvöðu.

24 MAR 2006
VPS

Útgáfa	Breyting	Dagsetning	Hannað	
Sveinbjörn Hinriksson Byggingatæknifræðingur Kt. 160851-2529 Brekkugötu 8 Hafnarfjörð Sími: 555-4000, 551-9851 Netfang: svennih@internet.is		Staður: Engjaveilir 1 Hafnarfjörð Skýring: Fráveitulagnir, Rúmmynd		
Hannað / Teknað	Kvart	Dagsetning	Verkr.	Teiknr.
	1:50	17.3.06	17-05	2-07