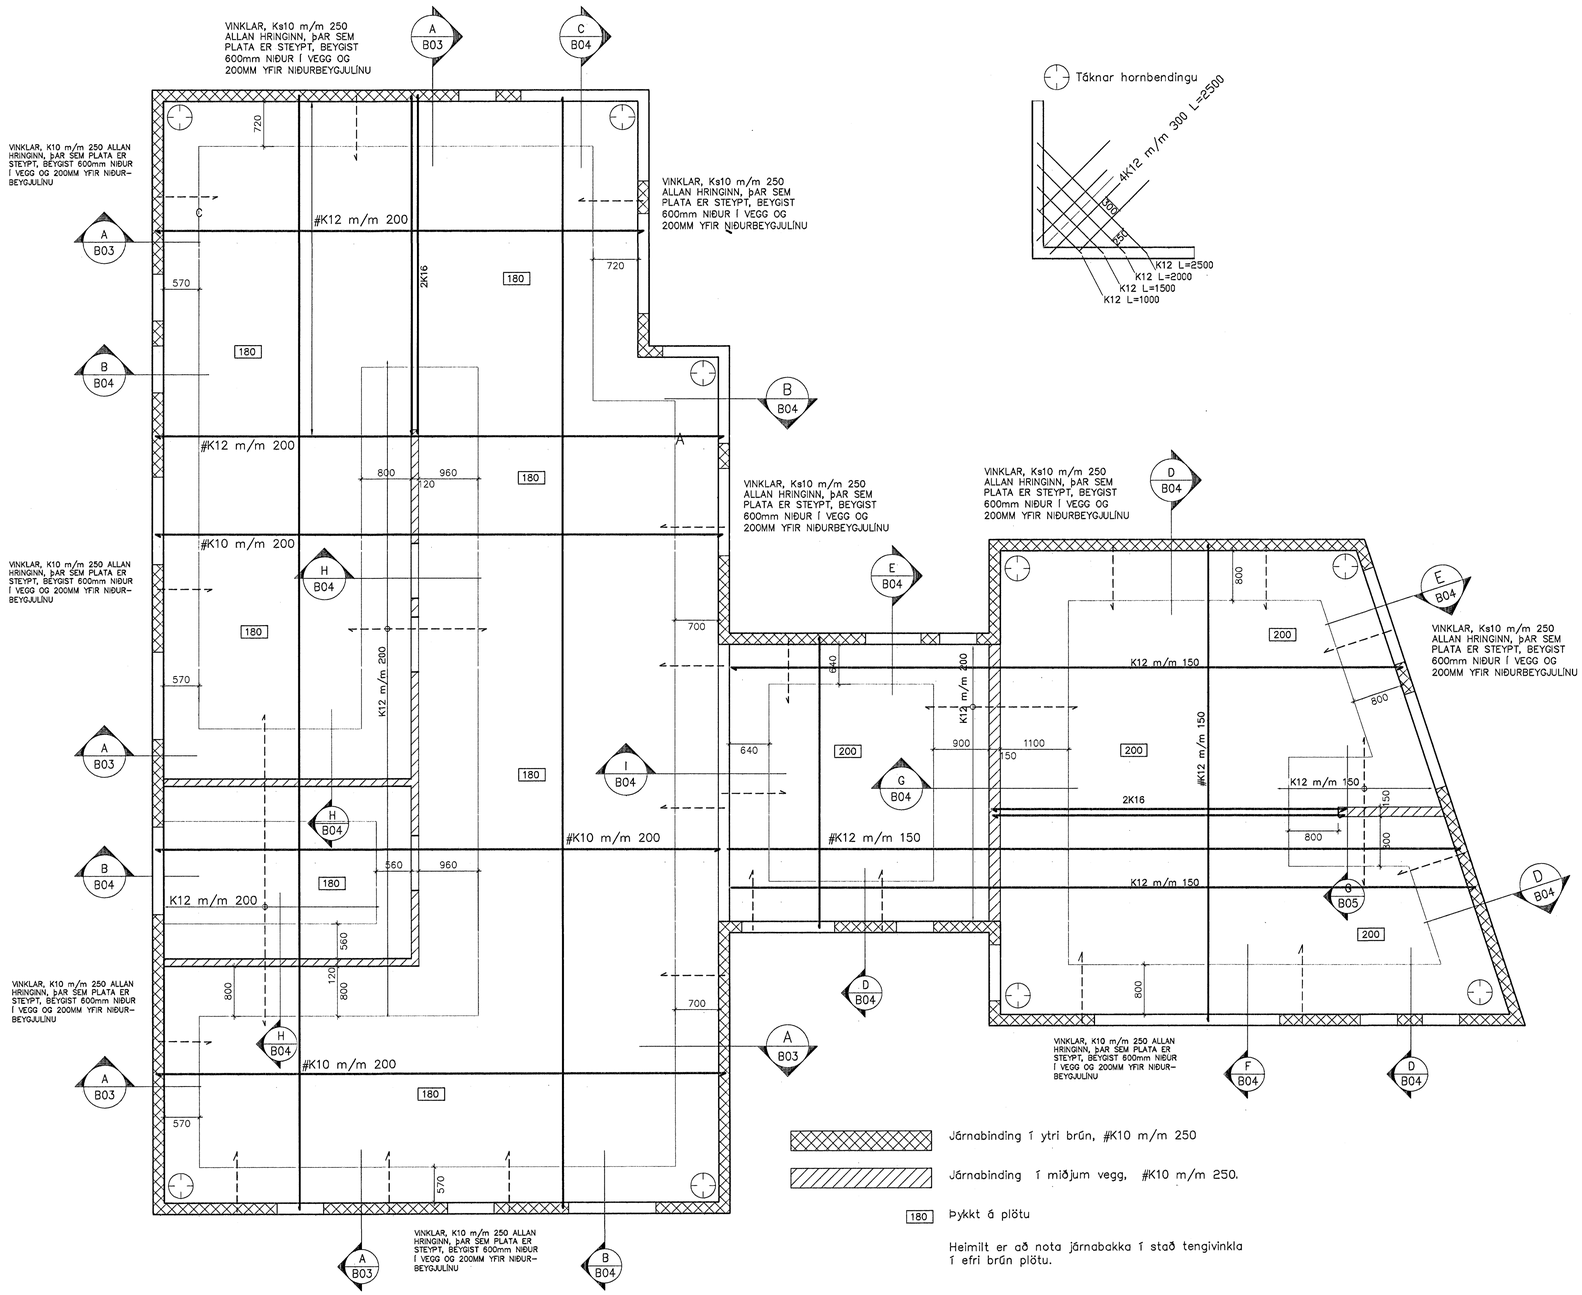

STEYPT PLATA 1:50

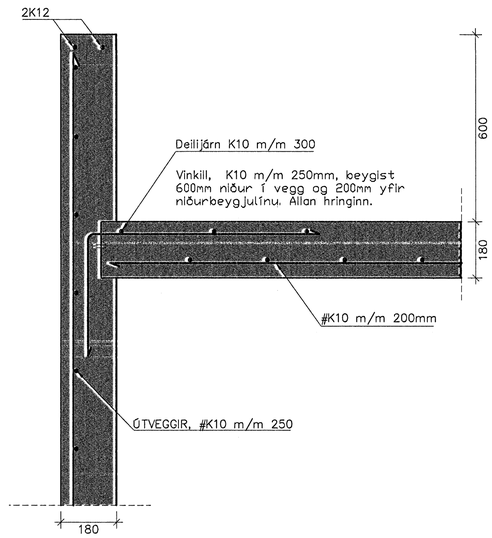

A B03 Almennt snið í útvegg
Mkv. 1:10

Byggingafulltrúi Hafnarfjarðar
Innsent fjöldi
24 MARS 2006
VPS.

Dags.	Breytingar	Nr.	Nafn

meter Verkfræðistofa ehf
Síðumúli 1
108 Reykjavik
Sími: 5678922, Gsm: 8940059
meter@meter.is, www.meter.is

FLÉTTUVELLIR 17, 221 HAFNARFJÖRÐUR

STEYPT PLATA OG SNIÐ A

TÖLVUSKRÁ	HANNAÐ	TEIKNAÐ	YFIRFARIÐ	ÚTGÁFA
180-221-FLÉTTUVELLIR 17	FÓ	FÓ	FÓ	01
SAMÞYKKT Friðrik Friðriksson 2503594459	TEIKNING NR. 180-B3		MKV. 1:50/1:10	BLAÐ NR. B-03
ÁRITUN SAMRÆMINGARHÖNNUÐAR Friðrik Friðriksson 2112564519	DAGS. 24.03.2006		VERK NR. 180	