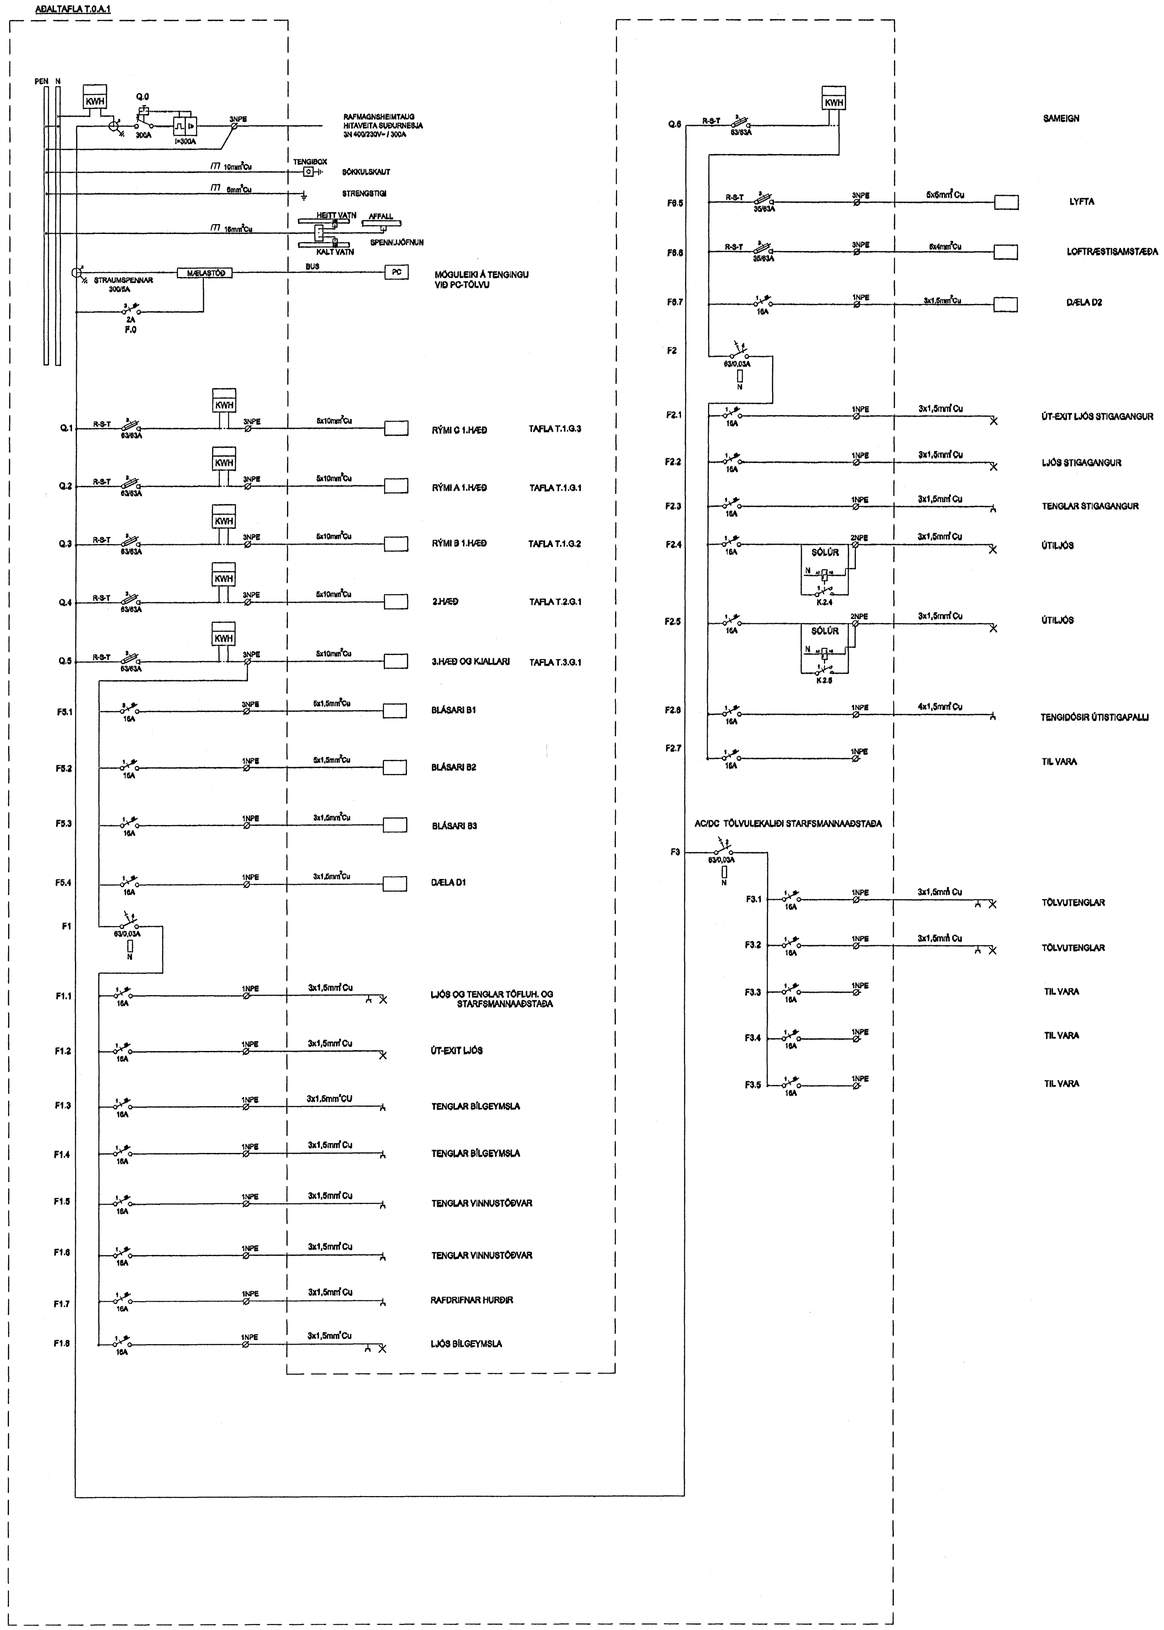

REYKJAVÍKURVEGUR 74

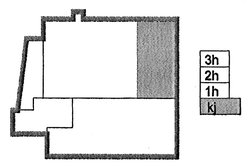

A	06.03.2006	ÝMSAR BREYTINGAR HJ/BG
Útg.	Dags.	Skýring Hannað/Yfirfarið

SÍ 071070-5069

VSB

VERKFRÆÐISTOFA

BÆJARHRAUN 20 · 220 HAFNARFJÖRÐUR · KENNIT. 710796-2899
vsb@vsb.is · Sími 585 9600 · Fax 585 9610 · www.vsb.is

Áritun sérfróðs manns
ÖRN GUÐMUNDSSON Kt: 220961-2739

Verkheiti
REYKJAVÍKURVEGUR 74
HAFNARFIRÐI

Verkhluti
RAFKERFI
EINLÍNUMYND KJALLARI
AÐALTAFLA T.0.A.1

Hannað	Teiknað	Yfirfarið	Kvarði	Síða
HJ	HJ	ÖG	- / A1	1

Dags.	Verkefni	Teikning	Útgáfa
10.01.2006	03796	R601	A

\\vsbserver\verk\2003\03796\03796-Reykjavikurvegur 74\Sheets\RAR-6 EINLJNUMYND03796 R-601.dwg