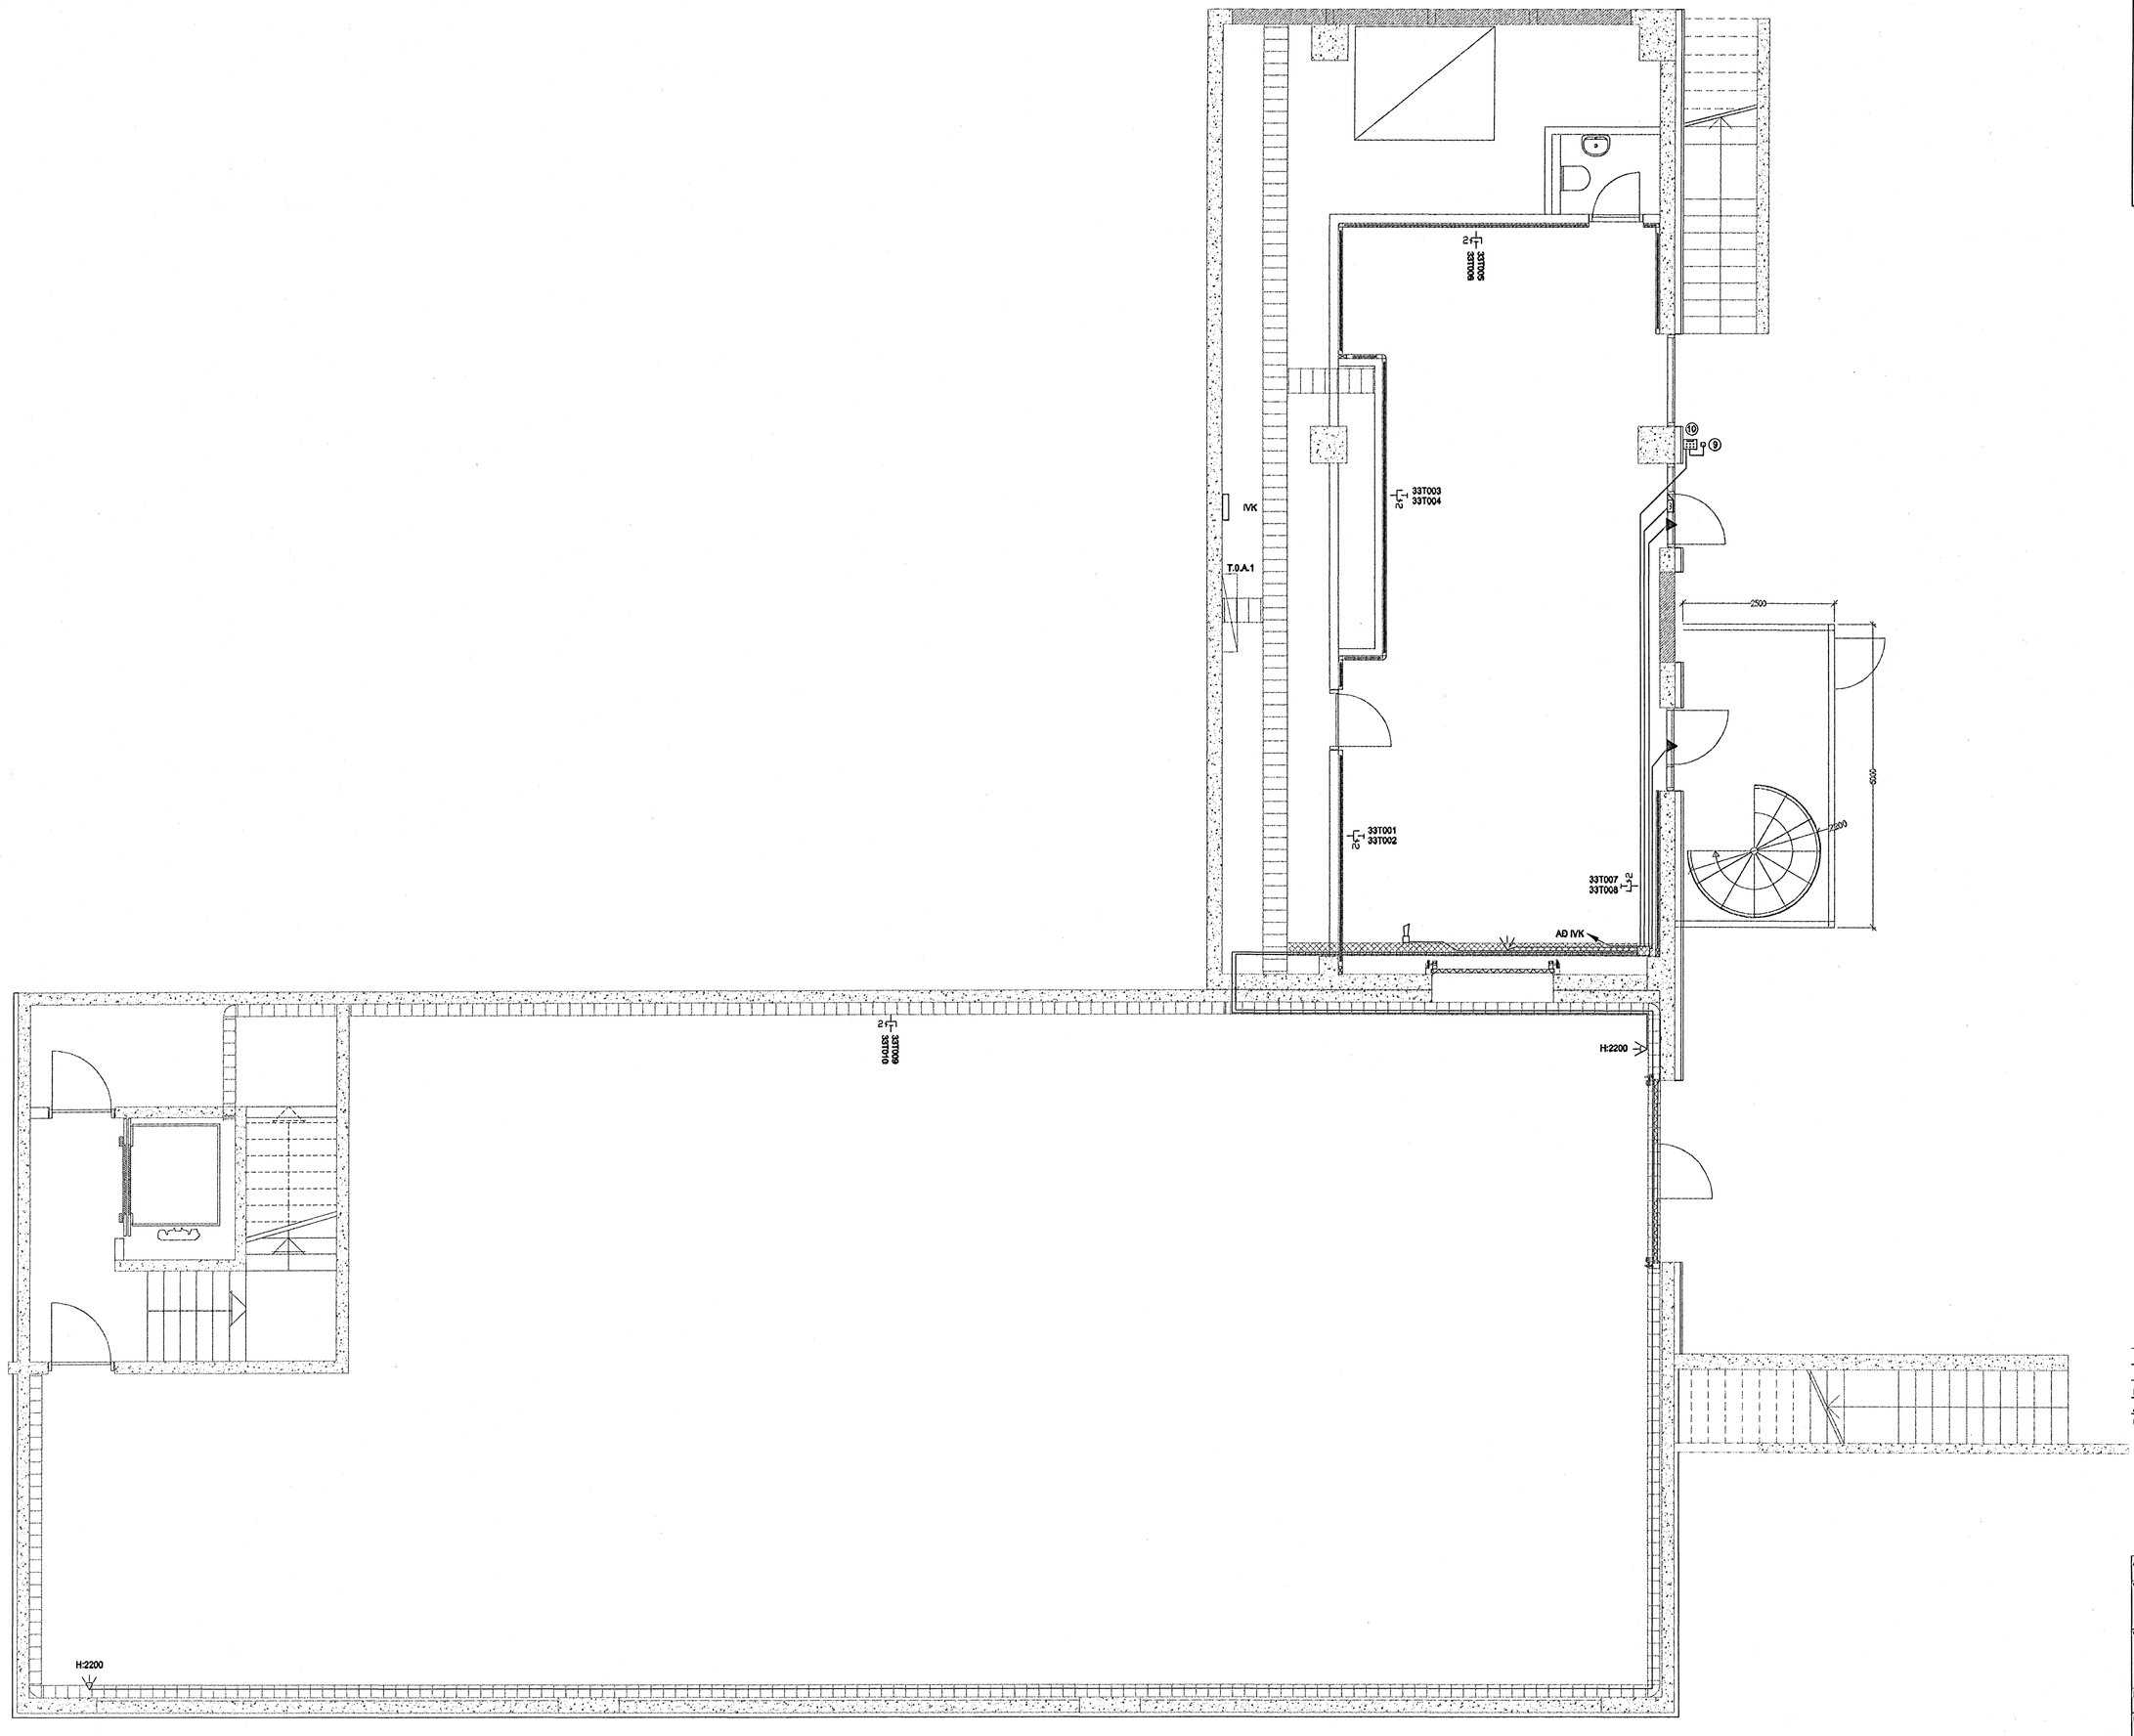

REYKJAVÍKURVEGUR 74

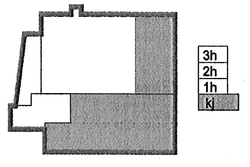

B	08.03.2006 ÝMSAR BREYTINGAR	HJ/BG
A	10.01.2006 ÝMSAR BREYTINGAR	HJ/ÖG
Útg.	Dags. Skýring	Hannað/Yfirfarið

SÍ 071070-5069

VSB

VERKFRÆÐISTOFA

BÆJARHRAUN 20 · 220 HAFNARFJÖRÐUR · KENNIT. 710796-2899
vsb@vsb.is · Sími 585 8600 · Fax 585 8610 · www.vsb.is

Áritun sérhönnuðar
ÖRN GUÐMUNDSSON Kt: 220961-2739

Verkheiti
REYKJAVÍKURVEGUR 74
HAFNARFIRÐI

Verkhluti
RAFKERFI
SMÁSPENNA
GRUNNMYND KJALLARI

Hannað	Teiknað	Yfirfarið	Kvarði		Síða
HJ	HJ	ÖG	1:50	/ A1	1
Dags.		Verkefni	Teikning		Útgáfa
08.12.2005		03796	R301		B

\\vsbserver\verk\2003\03796\03796-Reykjavikurvegur 74\Sheets\RAR-3 SMÁSPENNA\03796 R-301.dwg