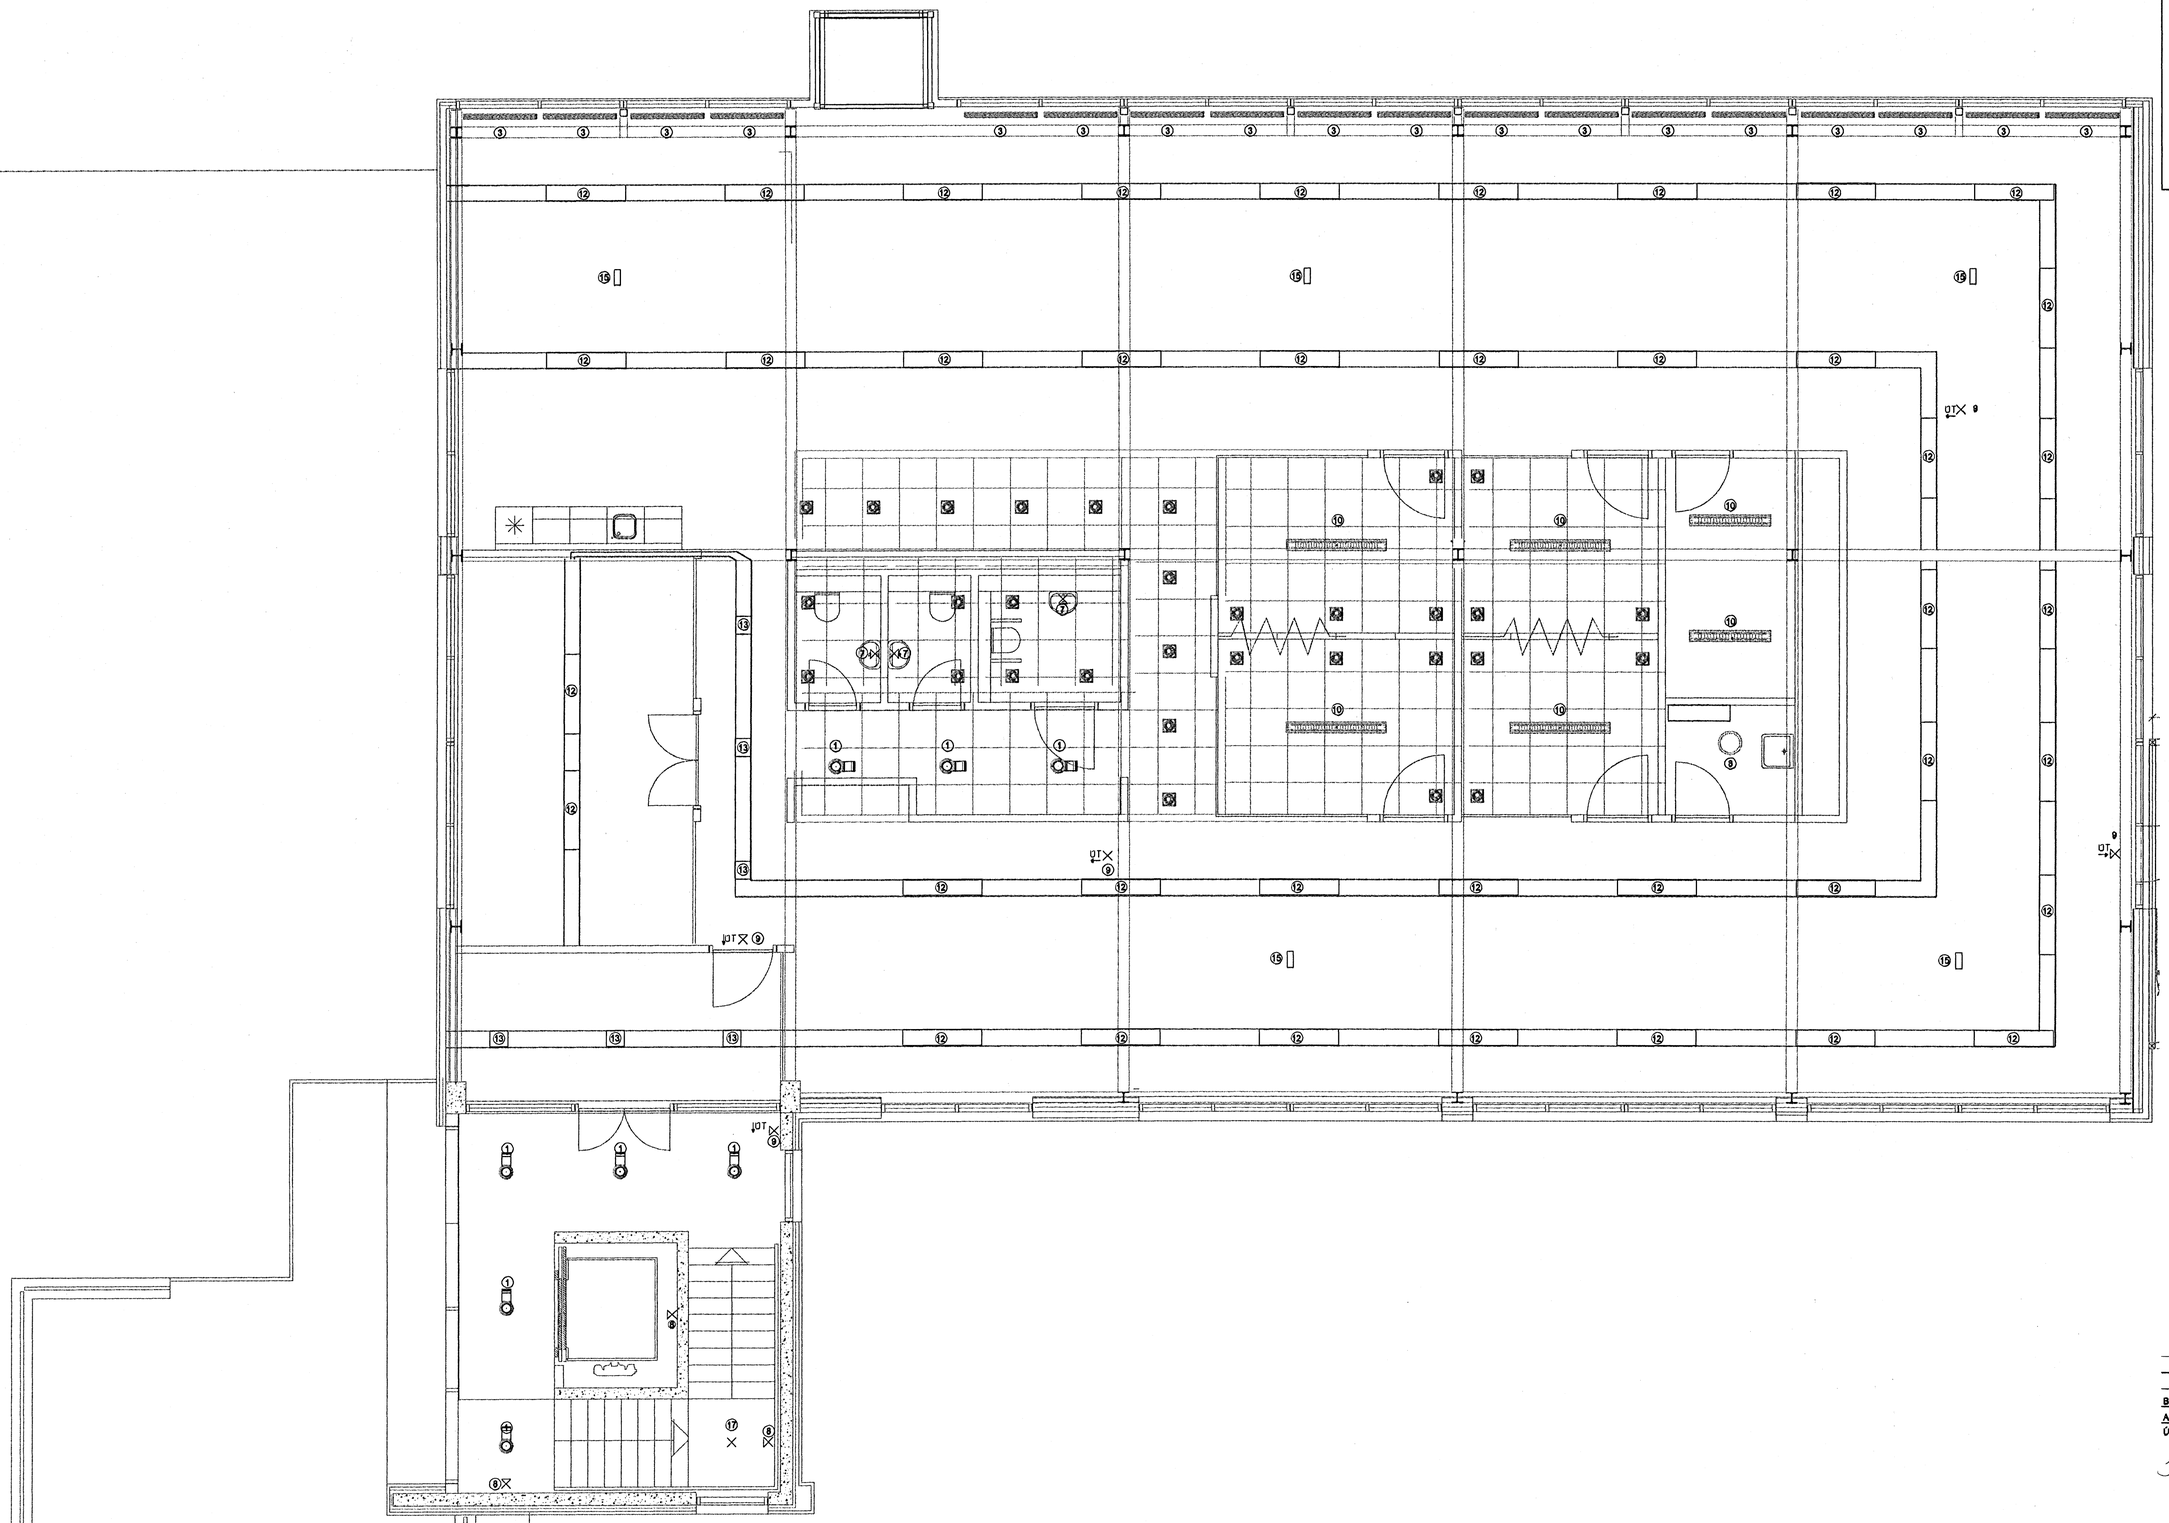

REYKJAVÍKURVEGUR 74

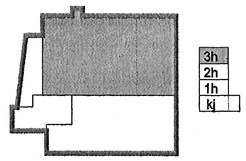

Útg.	Dags.	Skýring	Hannað/Yfirfarið
B	06.03.2006	ÝMSAR BREYTINGAR	HJ/BG
A	10.01.2006	BREYTTIR GRUNNAR	HJ/ÖG

SC 071070-5069

VSB

VERKFRÆÐISTOFA

BÆJARHRAUN 20 · 220 HAFNARFJÖRÐUR · KENNIT. 710796-2899
vsb@vsb.is · Sími 585 8600 · Fax 585 8610 · www.vsb.is

Áritun sérhönnuðar
ÖRN GUÐMUNDSSON Kt: 220961-2739

Verkheiti
REYKJAVÍKURVEGUR 74
HAFNARFIRÐI

Verkhluti
RAFKERFI
LAMPAPLAN
3.HÆÐ

Hannað	Teiknað	Yfirfarið	Kvarði	Síða
HJ	HJ	ÖG	1:50 / A1	1

Dags.	Verkefni	Teikning	Útgáfa
08.12.2005	03796	R231	B