


REYKJAVÍKURVEGUR 74

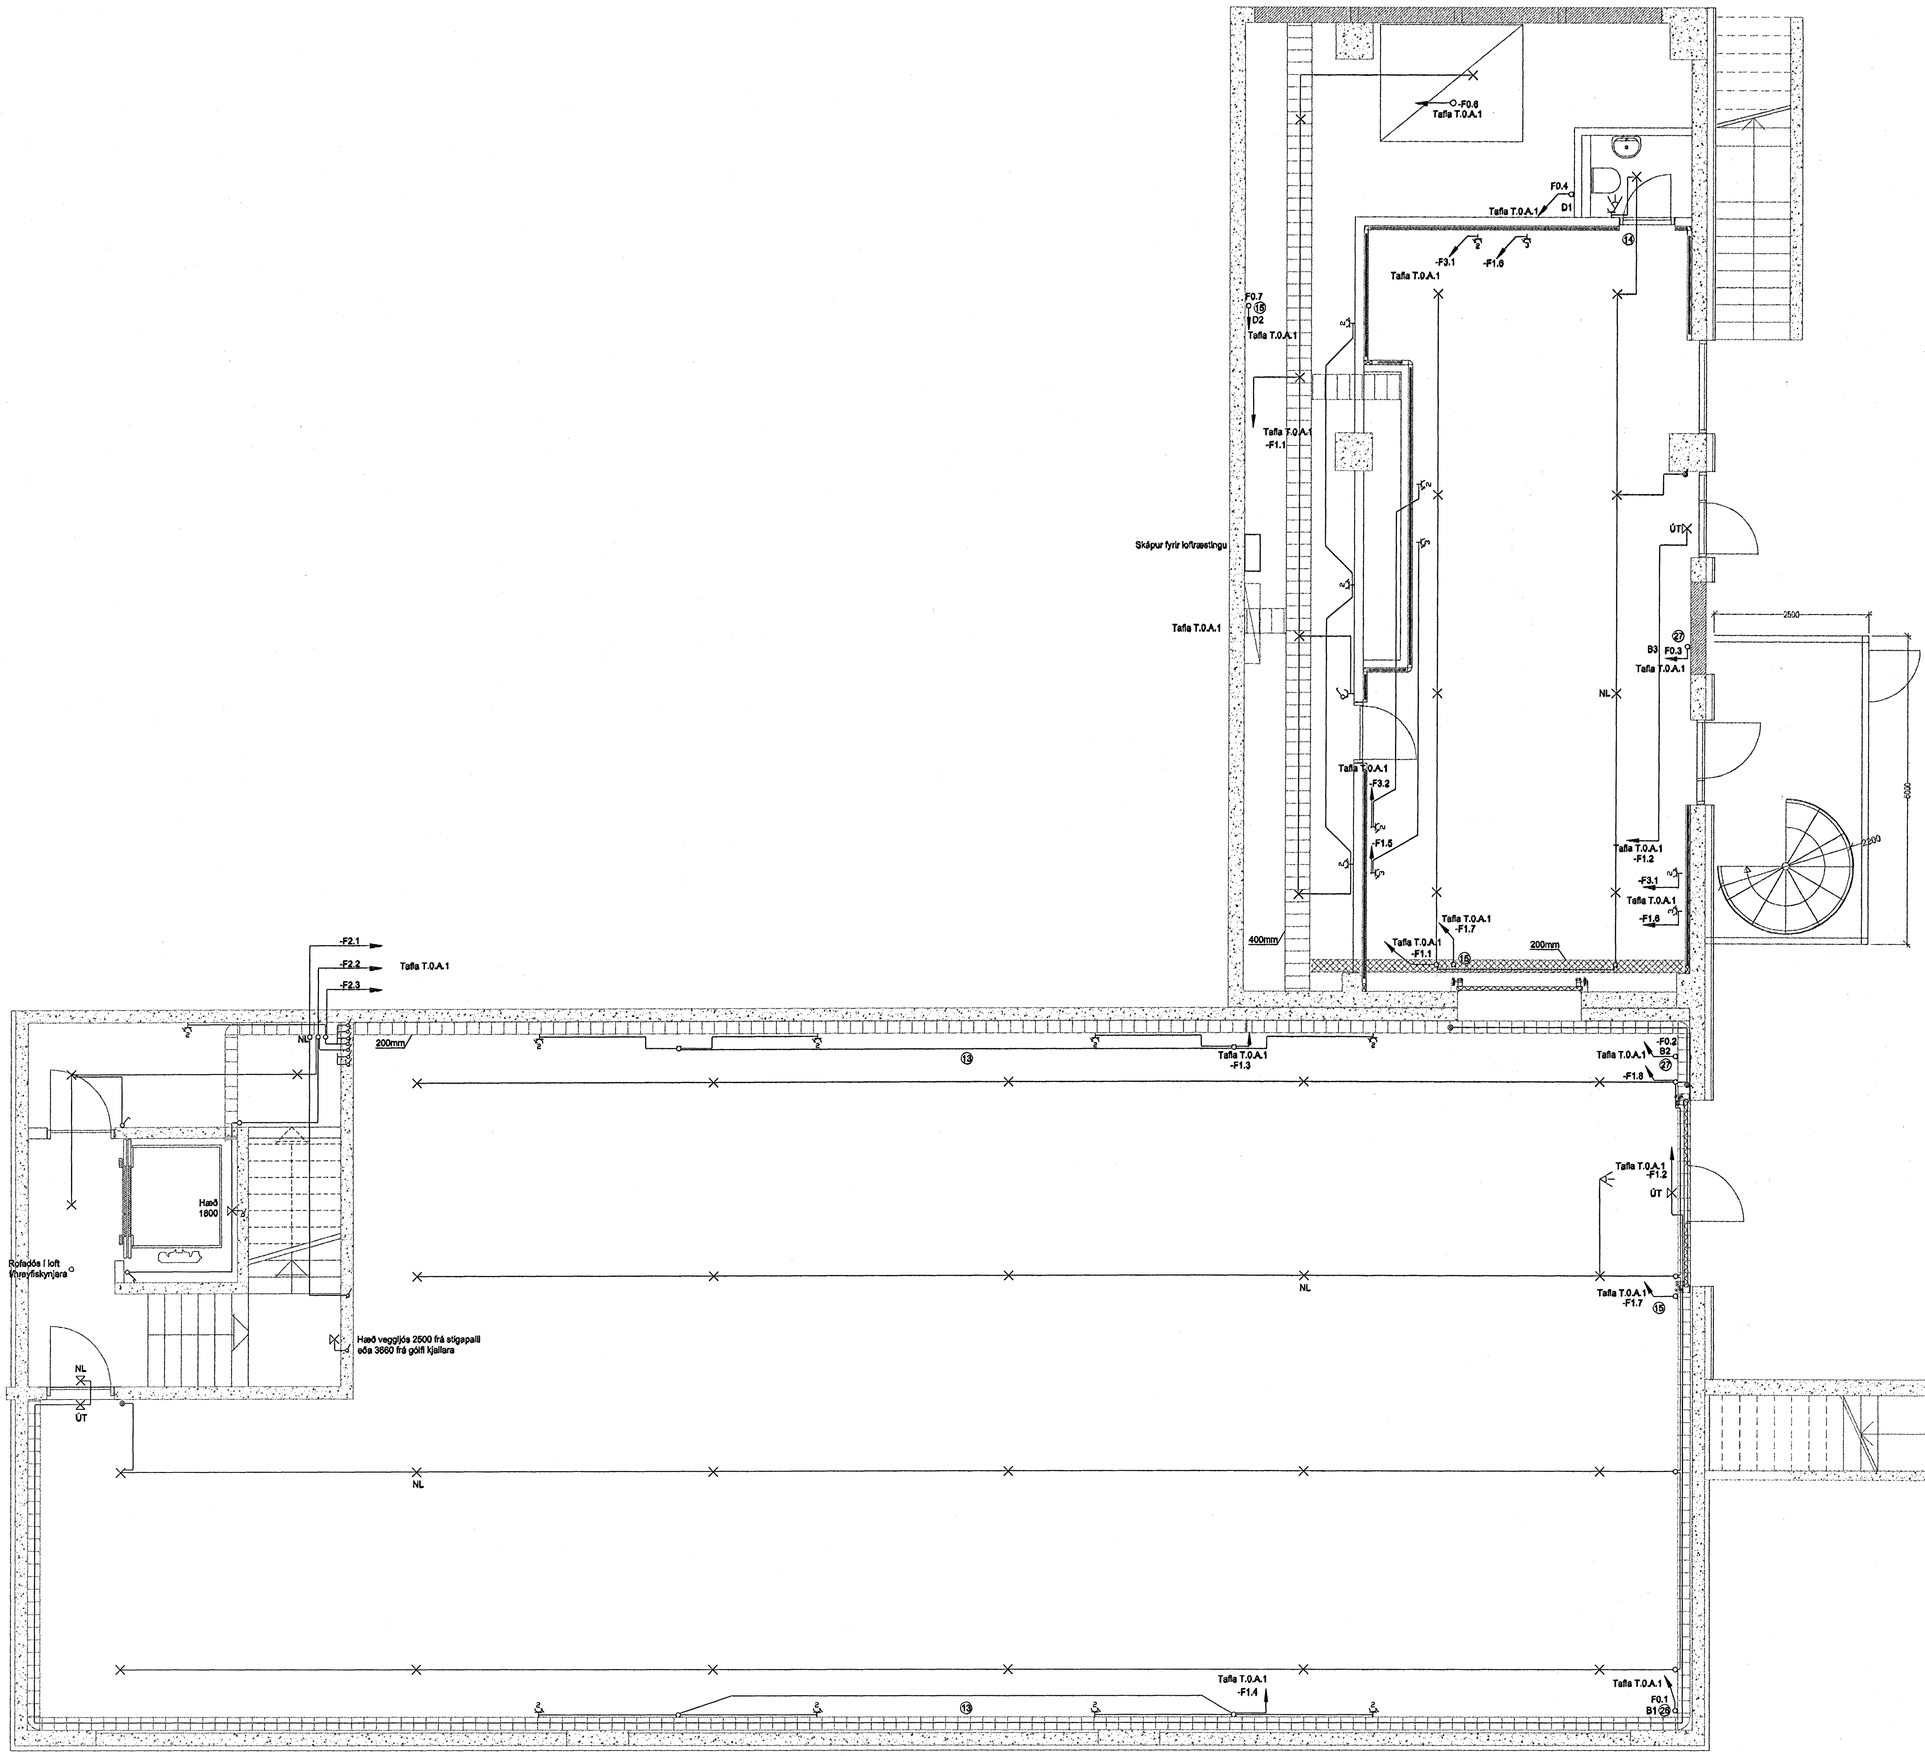


| | | |
|---|---|---|
| B | 06.03.2006 | ÝMSAR BREYTINGAR HJ/ÐG |
| A | 10.01.2006 | BREYTTIR GRUNNAR HJ/ÓG |
| Útg. | Dags. | Skýring Hannað/Yfirfarið |

SC 071070-5069

**VSB**

**VERKFRÆÐISTOFA**

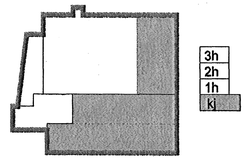
BÆJARHRAUN 20 · 220 HAFNARFJÖRÐUR · KENNIT. 710796-2899
vsb@vsb.is · Sími 585 8600 · Fax 585 8610 · www.vsb.is


Áritun sérhönnuðar
ÖRN GUÐMUNDSSON Kt: 220961-2739

Verkheiti
REYKJAVÍKURVEGUR 74
HAFNARFIRÐI

Verkhluti
RAFKERFI
LÁGSPENNA
GRUNNMYND KJALLARI

| Hannað | Teiknað | Yfirfarið | Kvarði | | Síða |
|---|---|---|---|---|---|
| HJ | HJ | ÖG | 1:50 | / A1 | 1 |
| Dags. | | Verkefnl | Teikning | | Útgáfa |
| 08.12.2005 | | 03796 | R101 | | B |

\\vsbserver\verk\2005\03796\03796-Reykjavikurvegur 74\Sheets\R\AR-1 LÁGSPENNA\03796 R-101.dwg