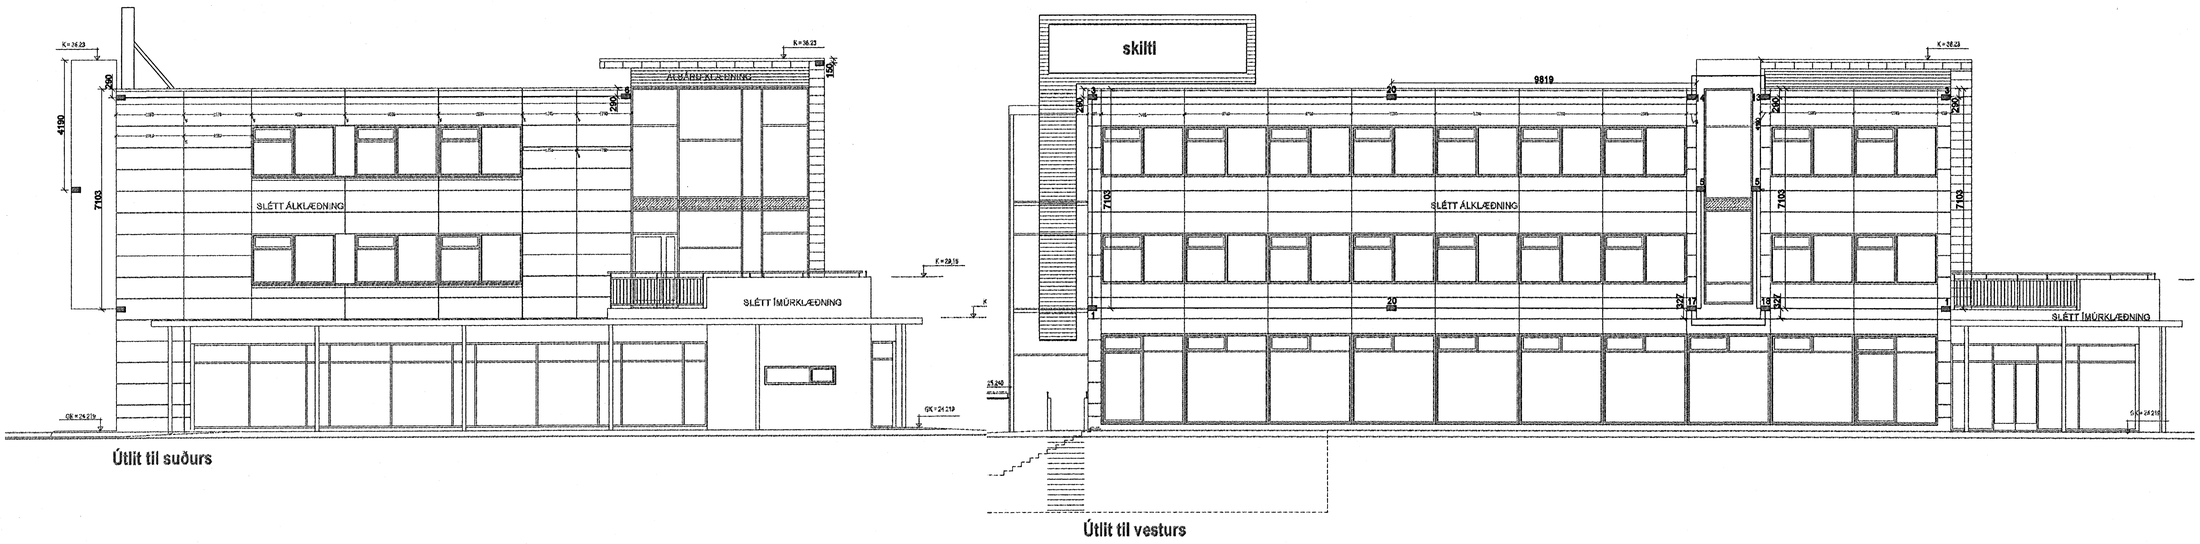

Útlit til suðurs

Útlit til vesturs

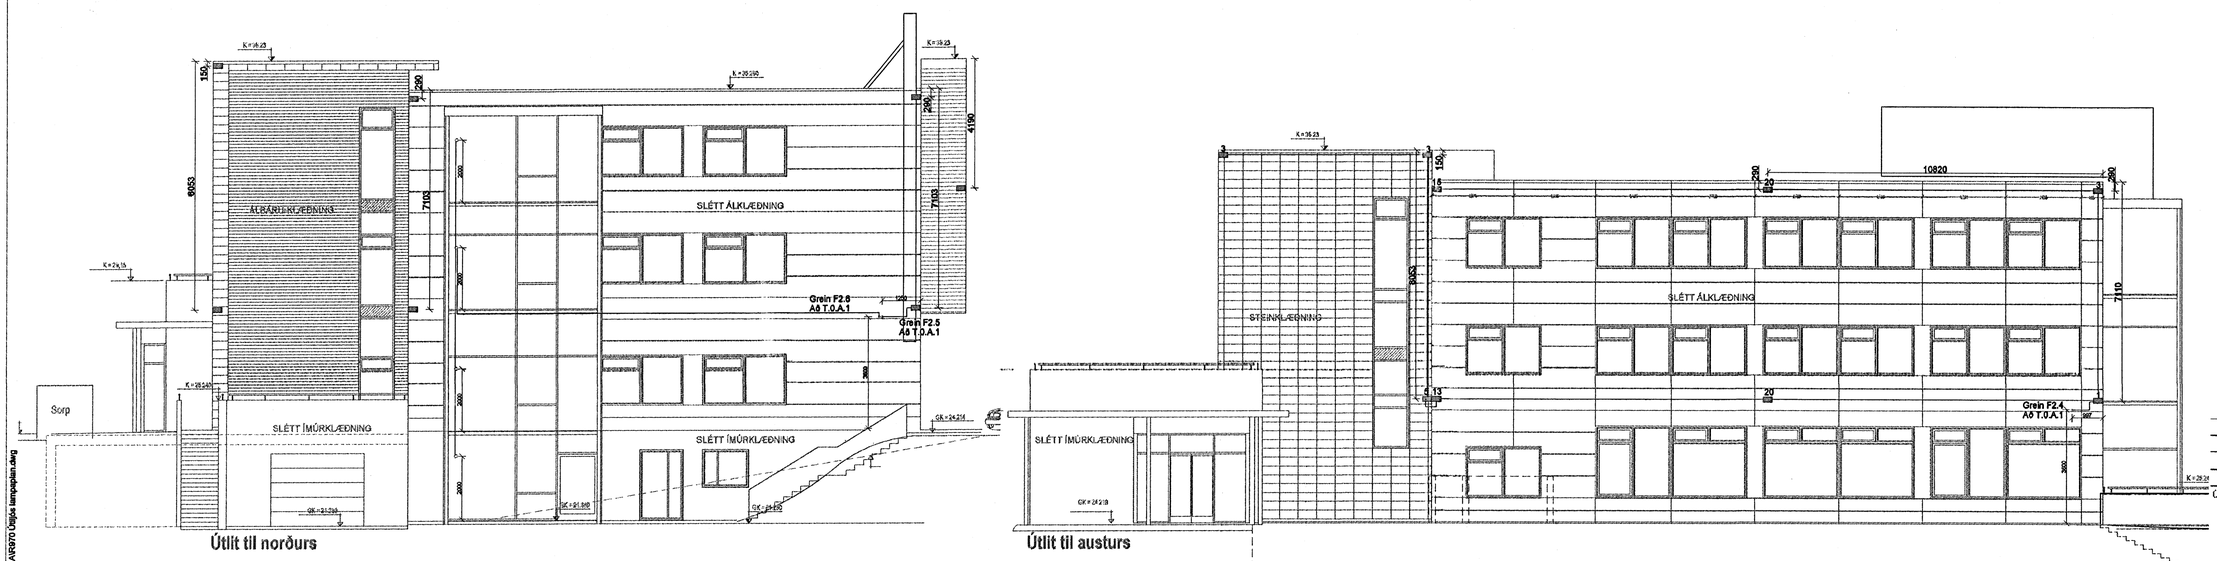

Útlit til norðurs

Útlit til austurs

SKÝRINGAR

Nánari skýringar á lömpum er á teikningu R-000

REYKJAVÍKURVEGUR 74

3h
2h
1h
kj

Útg. Dags. Skýring Hanna/Yfirfarið

SC. 071070 5069

VSB
VERKFRÆÐISTOFA
BÆJARHRAUN 20 · 220 HAFNARFJÖRÐUR · KENNIT. 710795-2939
vsb@veb.is · Sími 585 8800 · Fax 585 8810 · www.veb.is

Ábyrgðaraðili hönnunar
ÖRN GUÐMUNDSSON Kt: 220961-2739

Verkheiti
REYKJAVÍKURVEGUR 74
HAFNARFIRÐI

Verkhluti
RAFKERFI
LAMPAPLAN
LÝSING Á HÚSI

Hannað	Teiknað	Yfirfarið	Kvarði		Stöð
HJ	HJ	BG	1:100	/ A1	-
Dags.	Verknr.	Teikning			Útgáfa
06.03.2006	03796	R970			-

Móttekið Hafnarfjarðar
23 MARS 2006
Mótteki.f VBS

\\vebserver\verk\03000\03796\03796-Reykjavikurvegur 74\Sheets\RAF\970 Útlitsmyndir.dwg