


Öll rör eru 16 mm og ídreginn 1,5 q vír
 Hæð rofa frá fullfrágengnu gólfi er 110 cm í miðja dós
 Hæð lágspennu- og smáspennutengla frá fullfrágengnu gólfi er 20 cm
 Öll mál á teikningu eru í centimetrum
 Málstraumur rofa skal vera 10 amp
 Hæðir eru miðaðar við fullfrágengin gólf og miðja dós
 Hæð tengils við rofa skal vera sama og rofans.
 Hæð veggljósa skal vera 190 cm
 Draga skal kapall í rör fyrir útilýsingu

Nema annars sé getið á teikningu

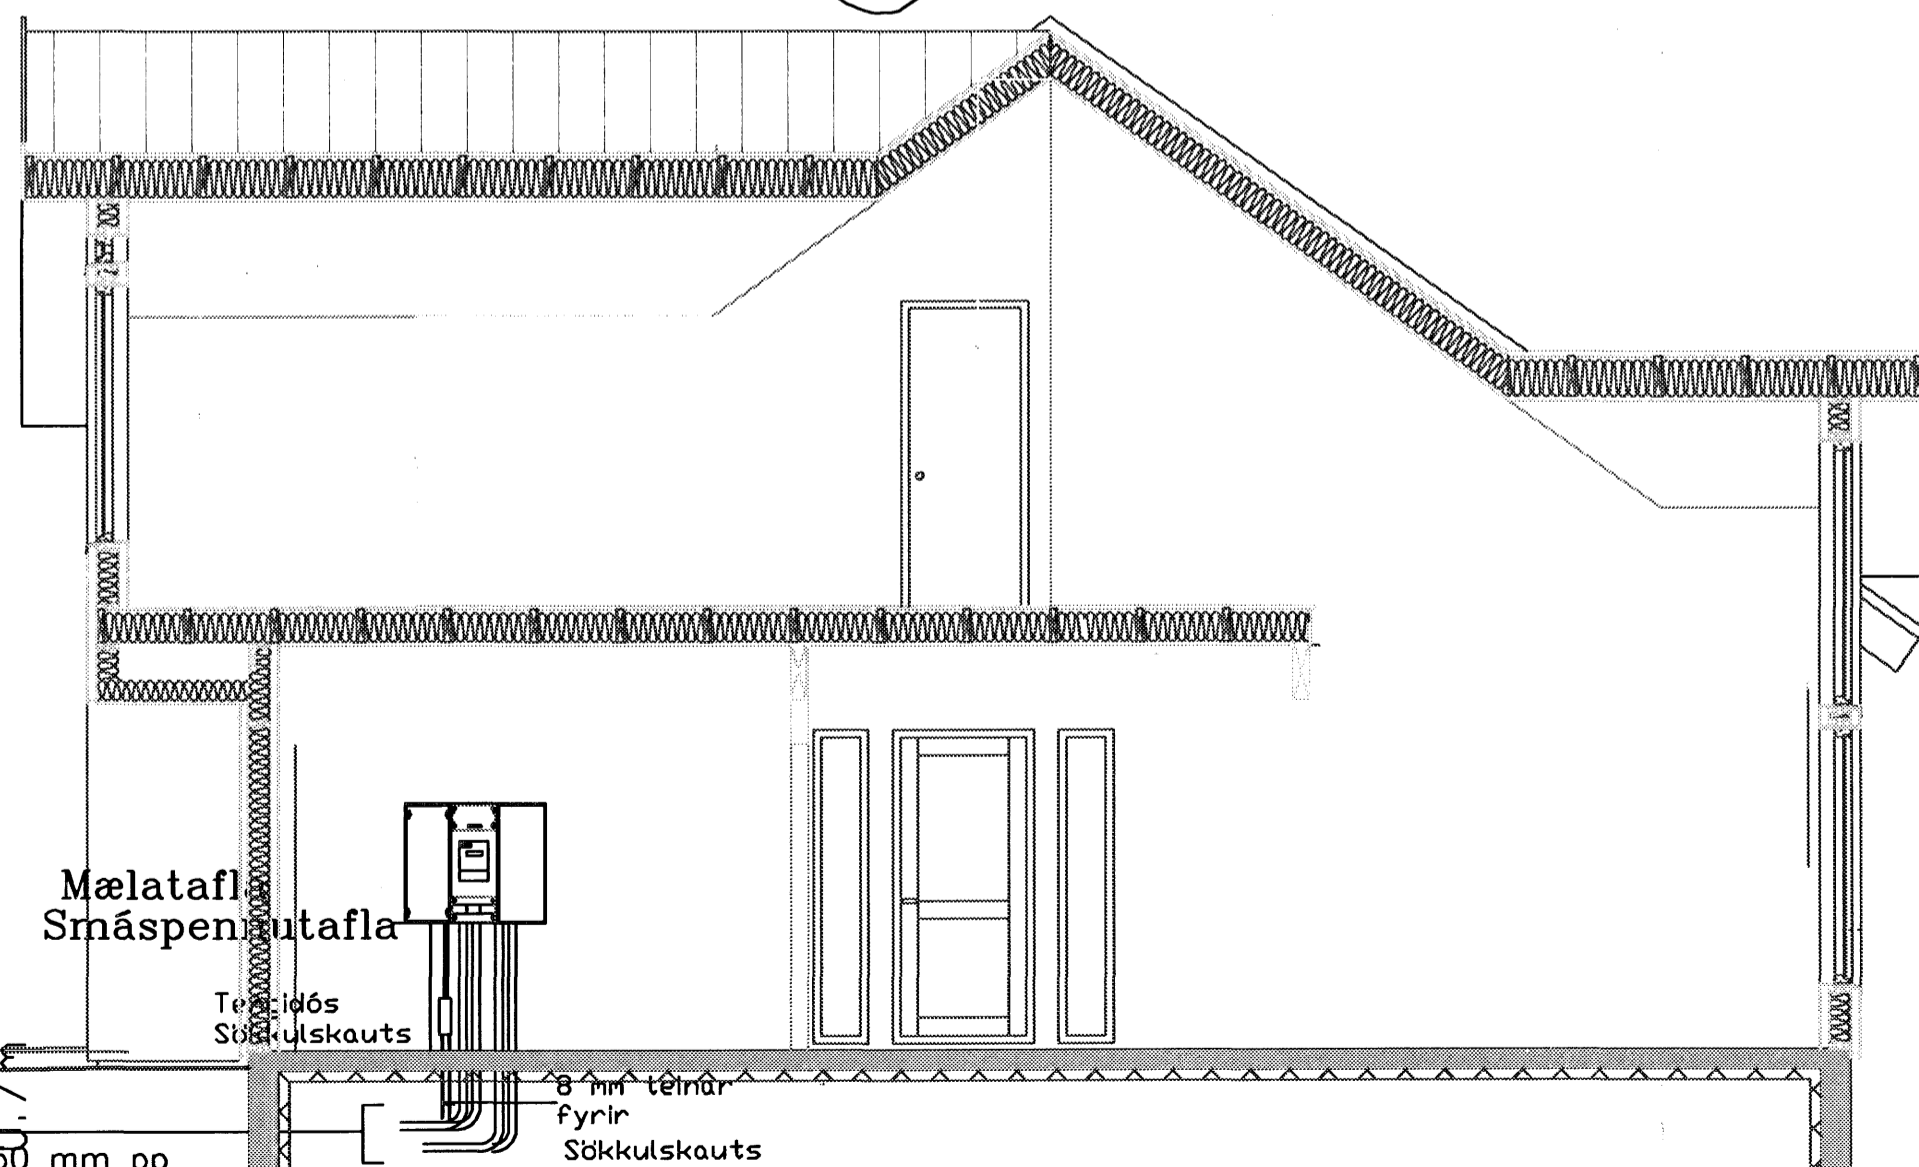

Allar raflagnir skulu lagðar samk. reglugerð um raforkuvirki frá 1/7 1972

Öll raflagnatákn eru samkv. ÍST 117 staðli

S er símatengill

L er loftnetstengill

Ds er dyrasími

Frágangur á sökkulskauti er samkvæmt upplýsingasafni:

Tæknlegra tengiskilmála rafveitna.

Byggingaútrúð Hafnarfjarðar
 Afstöðumynd
 20 MARS 2006
 VPS.

Heimtaug Hitaveitu Suðurnesja 50 mm pp
 Heimtaug Síma 50 mm p.p

Sjá nánar hönnun og frágang heimlagna hitaveitu

Nýtt hús ehf Hrauntunga 1 Hafnarfirði		
Afstöðumynd		
Kvarði:	Dags: Júlí 2005	Verk: Afstöðumynd
Teiknað: Áki		Hannað: <i>[Signature]</i>
Hannað: <i>[Signature]</i>		
Hamraborg 20A 200 Kópavogi		Bls. 2 af 11