

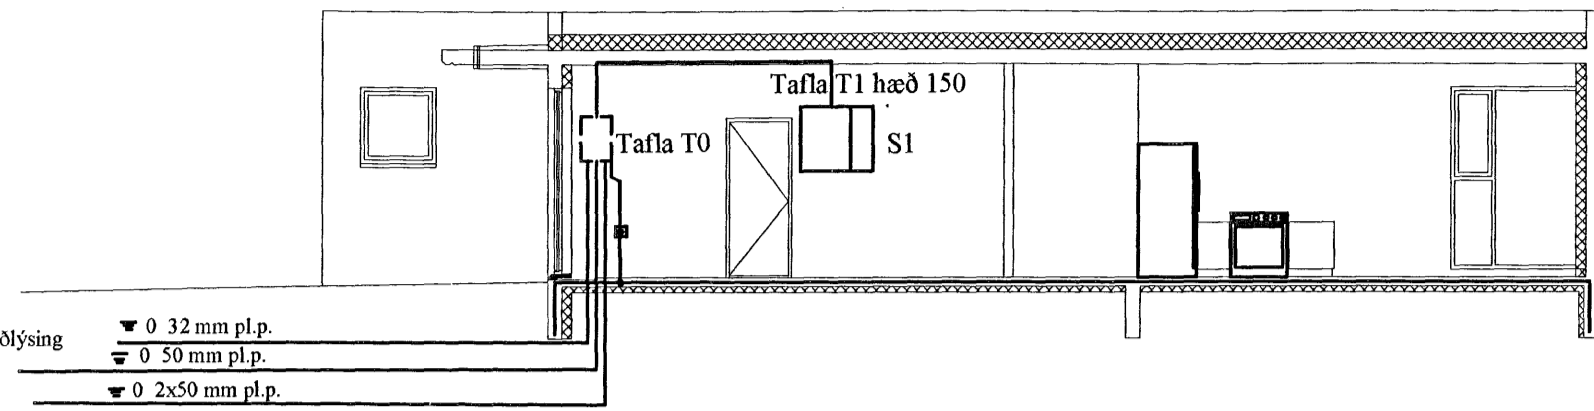
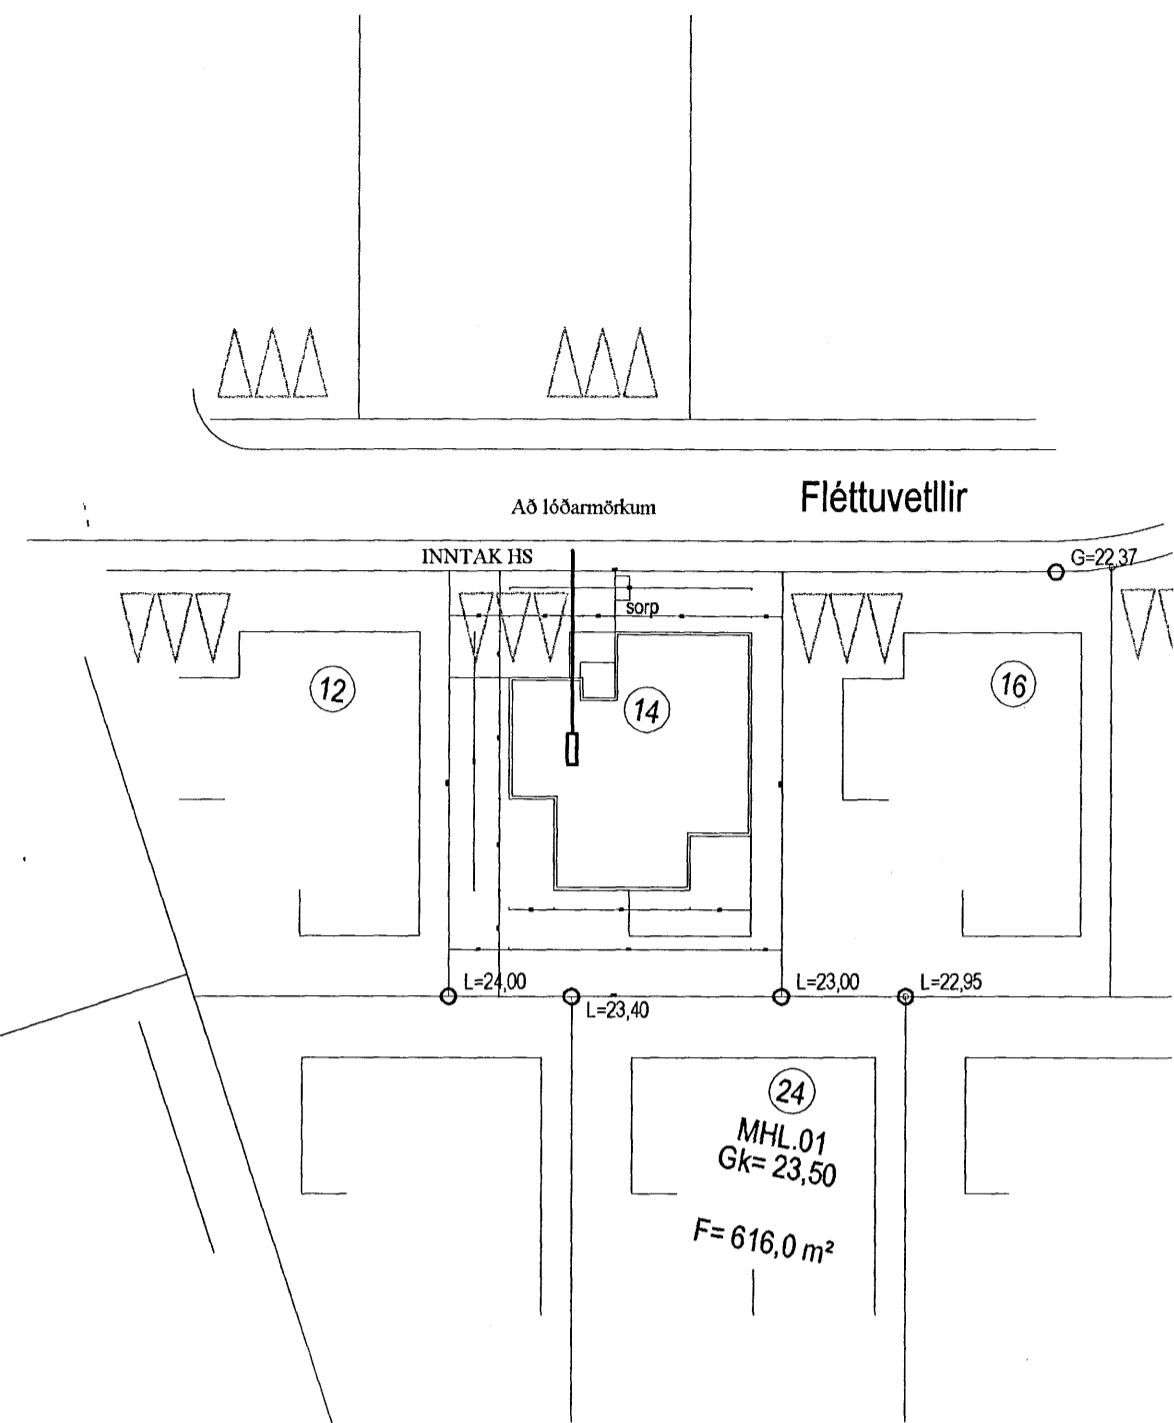


Garðlýsing
 ▼ 0 32 mm pl.p.
 ▼ 0 50 mm pl.p.
 Að Lóðarmörkum ▼ 0 2x50 mm pl.p.

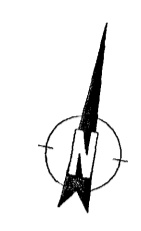

SNID Í INNTAK M 1:100

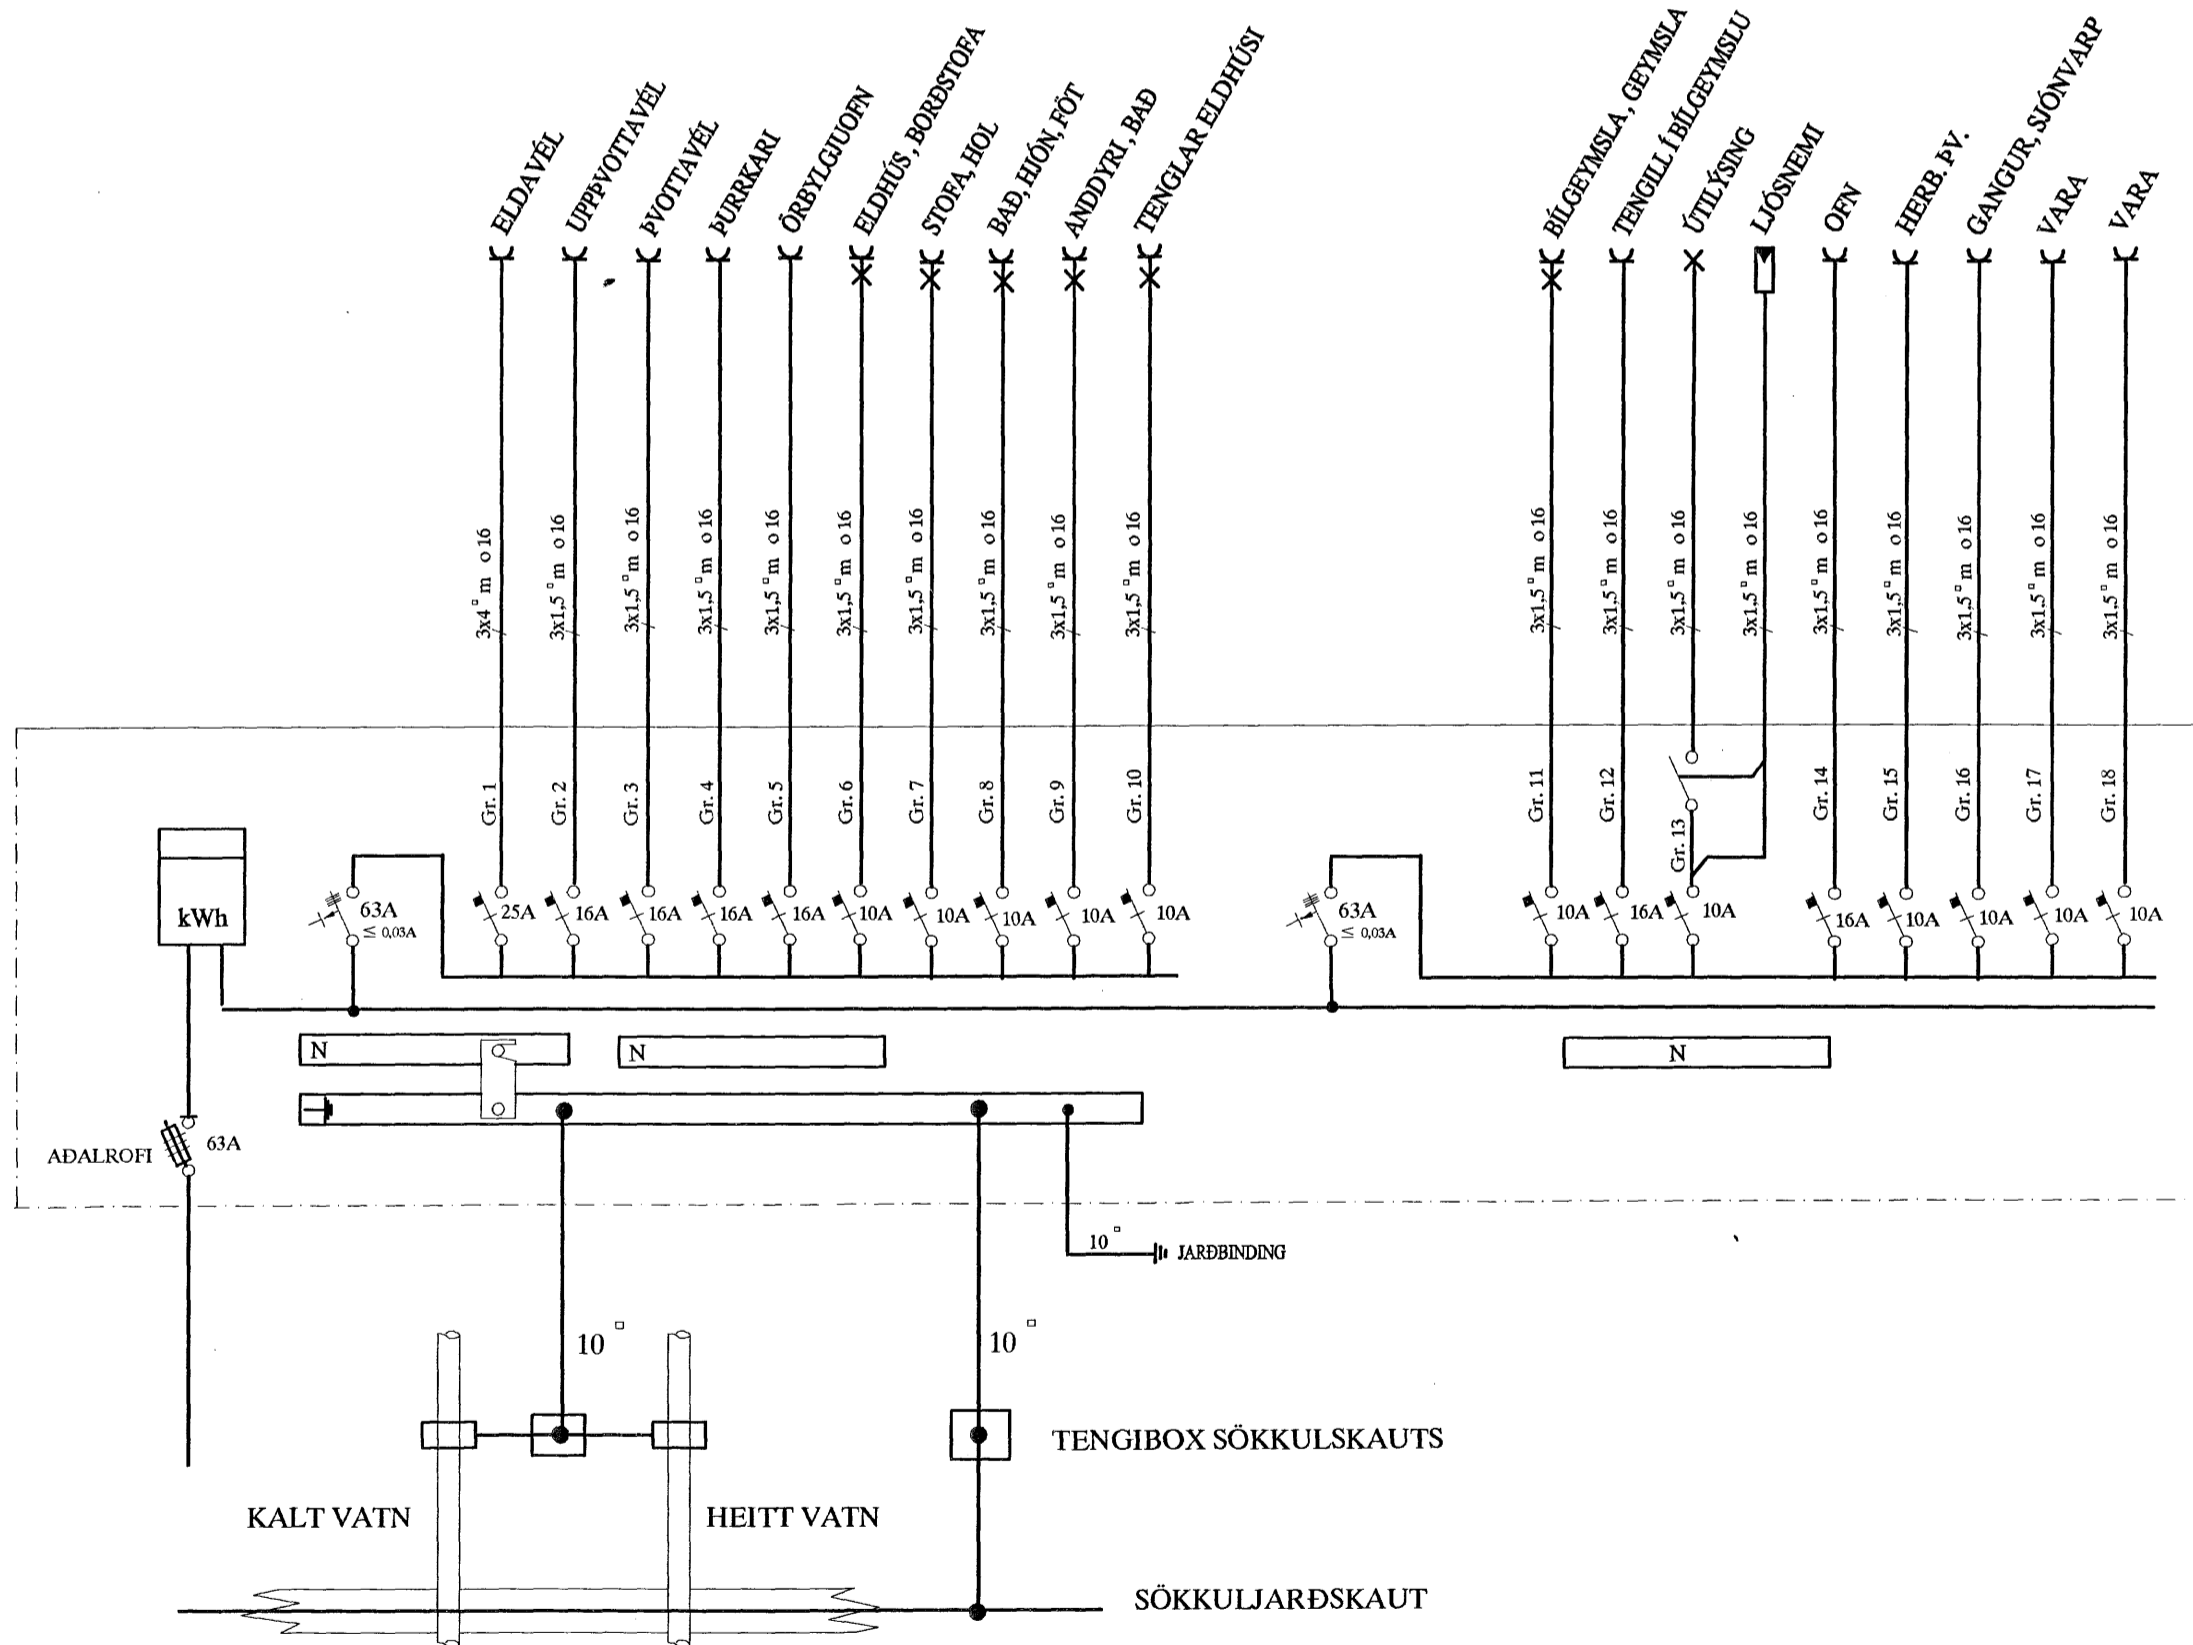

AFSTÖÐUMYND M. 1:500

SKÝRINGAR

- LAGNIR ERU HULDAR 16mm PLASTÍPUR OG TAUGAR 3x1,5.
 - HÆÐ Á ROFUM SÉ 105 sm.
 - TENGLAR VIÐ ROFA SÉU Í SÖMU HÆÐ OG ROFAR.
 - HÆÐ Á TENGLUM SÉ 20sm.
 - HÆÐ Á VEGGLJÓSUM YFIR VÖSKUM SÉ 210sm.
 - MÁLSTRAUMUR ROFA SÉ 10A, EN TENGLA 16A.
 - F = BÆJARSÍMI, T+F = TÖLVA OG SÍMI, L = LOFINET
 - 1° = HITANEMAR F. GÓLFHITA HÆÐ = 160sm
 - (H) HÁTALARADÓSIR HÆÐ = 20sm, DS = DYRASÍMI HÆÐ = 130sm
 - (R) REYKSKYNJARI jóniskur
 - (R) REYKSKYNJARI optiskur
 - (H) HITASKYNJARI
 - HREYFISKYNJARI ÞJÓFAVARNARKERFIS HÆÐ = V/LOFT
- } NEMA ANNARS SÉ GETIÐ

ÚTG.	DAGS	HEIMTAUGAR-OG FULLNADARTEIKNING	B.P.T.	T.S.	220146-2439
			TEIKN.	HANNAÐ	KENNITALA

FLÉTTUVELLIR 14 HAFNARFIRÐI
 AFSTADA, SNID, SKÝRINGAR OG EINLÍNUM.

TERA s/f
 RAUFMAGNSVERKFRÆÐISTOFA
 EDMUND BELLESEN RAUFMAGNSTEKNIR SÍMI 5687388
 TRAUUTI SVENBJÖRNSSON RAUFMAGNSIENFR. SÍMI 5687390

MKV	1:50
TEIKN.NR.	1
SÍÐASTA TNR.	
TNR.	1 AF 2
ÚTG.	A