


A

B

C

D

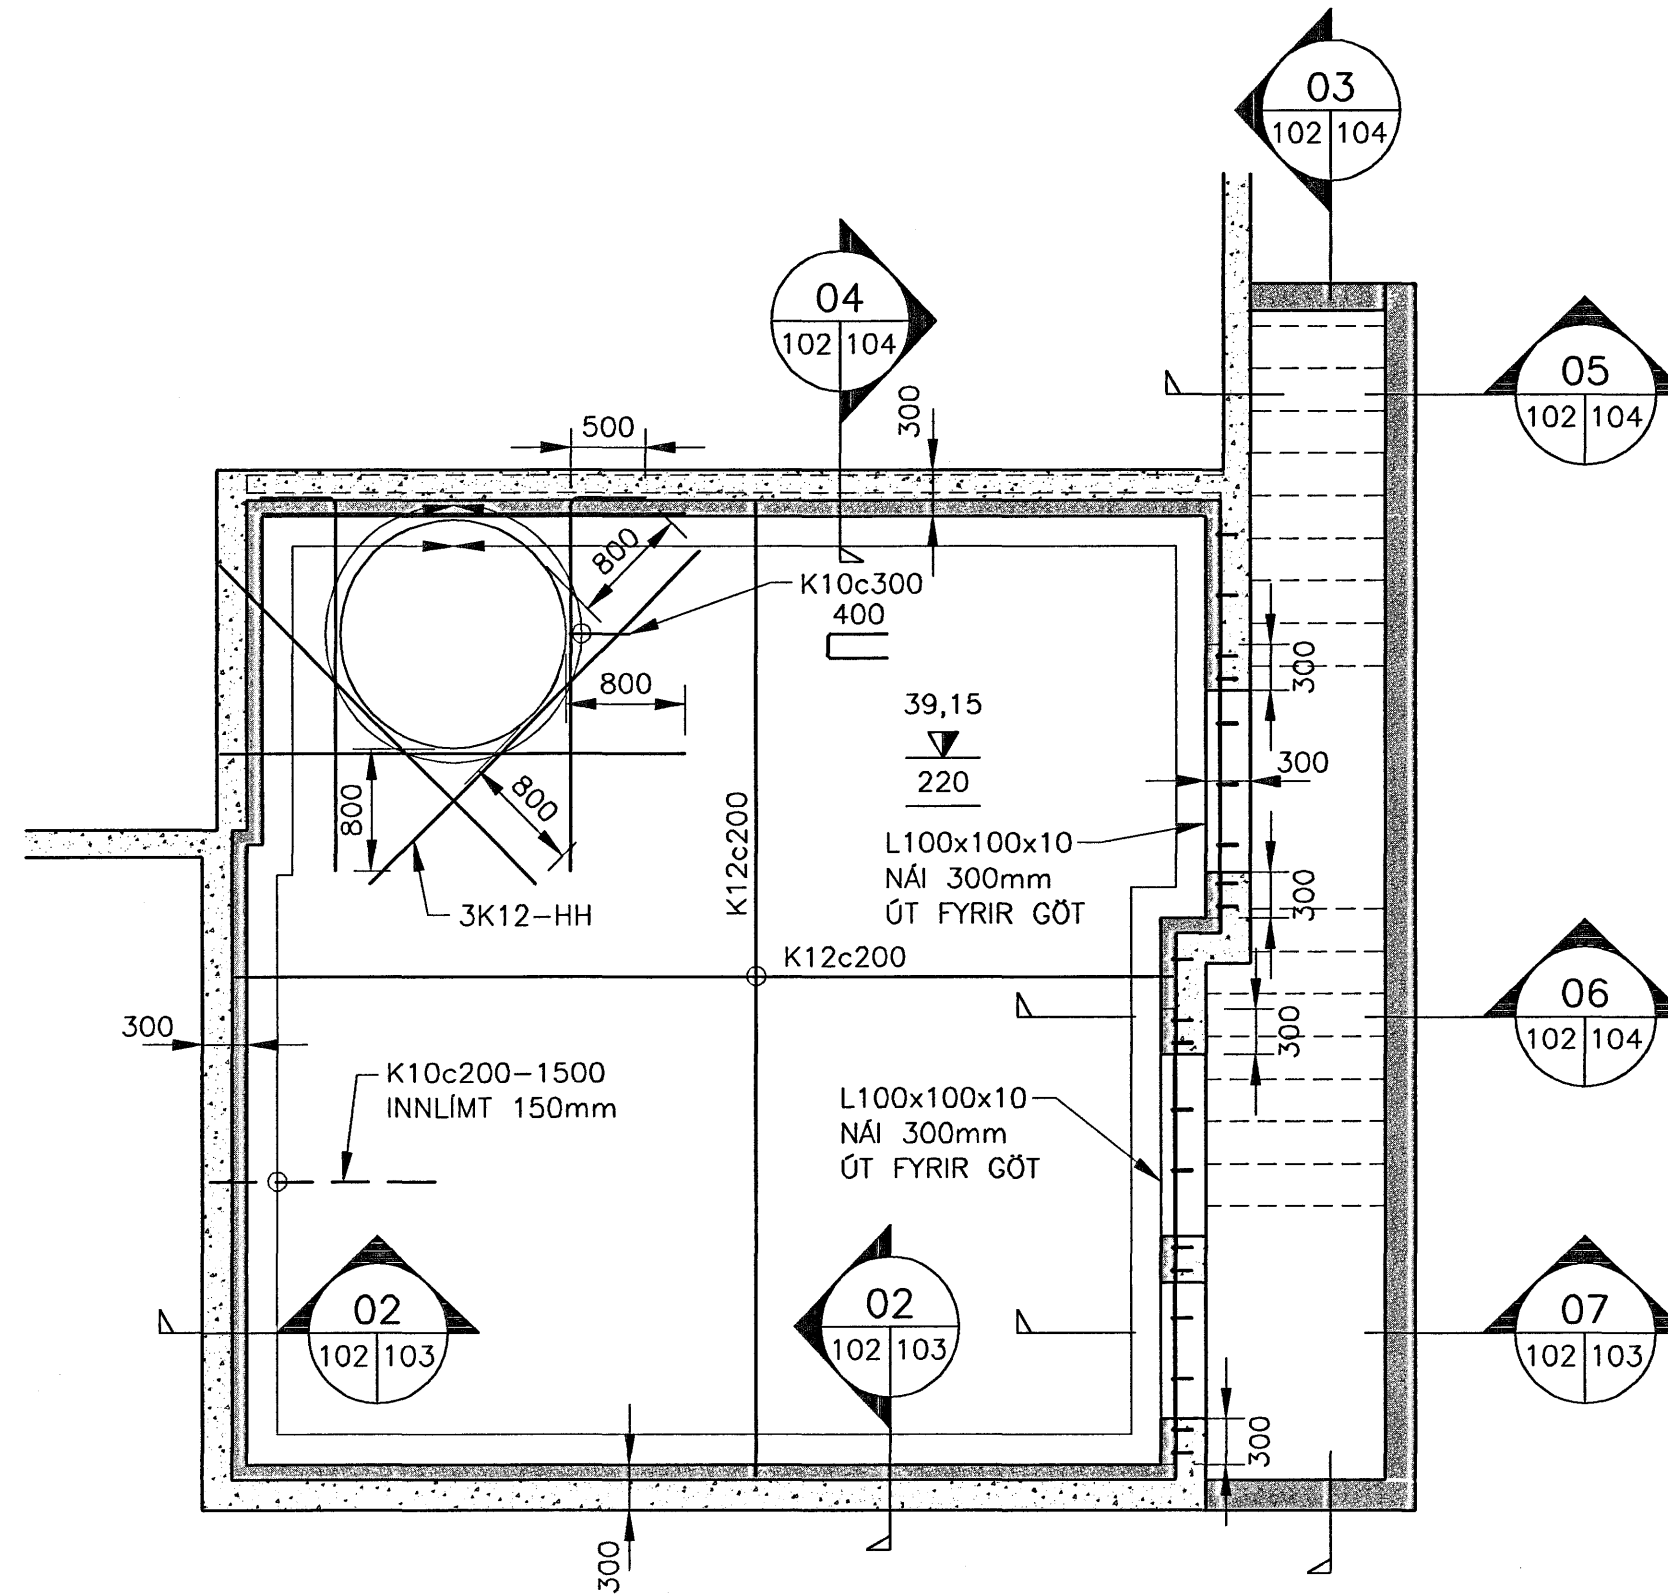

GRUNNMYND, 1. HÆÐ
MKV. 1

Byggingahúsið: Hafnarfjarðar
Aðrirétt þann
20 MARS 2006
VPS.

A

B

C


D

ÚTGÁFUFRILL

| NÓMER: | DAGS: | SKÝRINGAR: | HANNAD: |
|--------|------------|-------------------|---------|
| B1 | 23.02.2006 | BYGGINGARTEIKNING | IRG |
| | | | |
| | | | |

DAGS. UNDIRSKRIFTAR: 6/2 2006
NAFN OG KT. SAMRÉINGARHÖNNUDAR:
UNDIRSKRIFT SAMRÉINGARHÖNNUDAR: *[Signature]*

ATHUGASEMDIR:
NÓVERANDI PLATA Í BILSKÚR FJARLEGD.

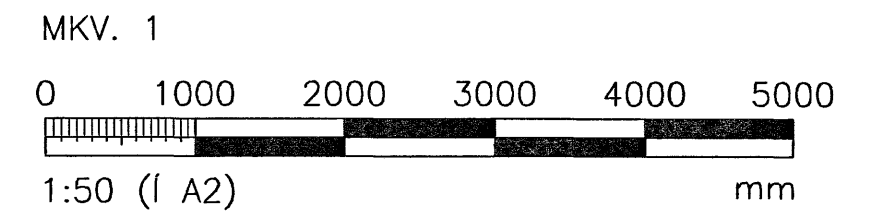

ÖLL AFNOT OG AFRITUN TEIKNINGAR, AD HLUTA EDA HEILD, ER HÁÐ SKRIFLEGU LEYFI HÖFUNDA.

HÖNNUN

GRENSÁSVEGI 1 · 108 REYKJAVÍK · SÍMI: 510 4000 · FAX: 510 4001
VEFFANG: www.honnun.is · NETFANG: honnun@honnun.is

HEITI VERKS:
LÓUÁS 7
HAFNARFIRÐI

HEITI TEIKNINGAR:
BURDARVIRKI
GRUNNMYND 1. HÆÐ

| | | | |
|--|---------------------------------|----------------|-----------------------------|
| MELT: | TEIKNAD: BAR | GEYMSLUNGUMER: | VNR: 3.151.224 |
| HANNAD: IRG | YFIRFARID: <i>[Signature]</i> | MKV: 1.50 | NR. TEIKNINGAR: B102 |
| DAGS. UNDIRSKRIFTAR: 24.02.06 | NAFN OG KT. HÖNNUDAR: HÖNNUN hf | 430572-0169 | ÚTGÁFA: B1 |
| UNDIRSKRIFT HÖNNUDAR: <i>[Signature]</i> | Kt. 110658-6489 | | |