


GRUNNMYND 1:50, plata yfir 1. hæð íbúðarhúss

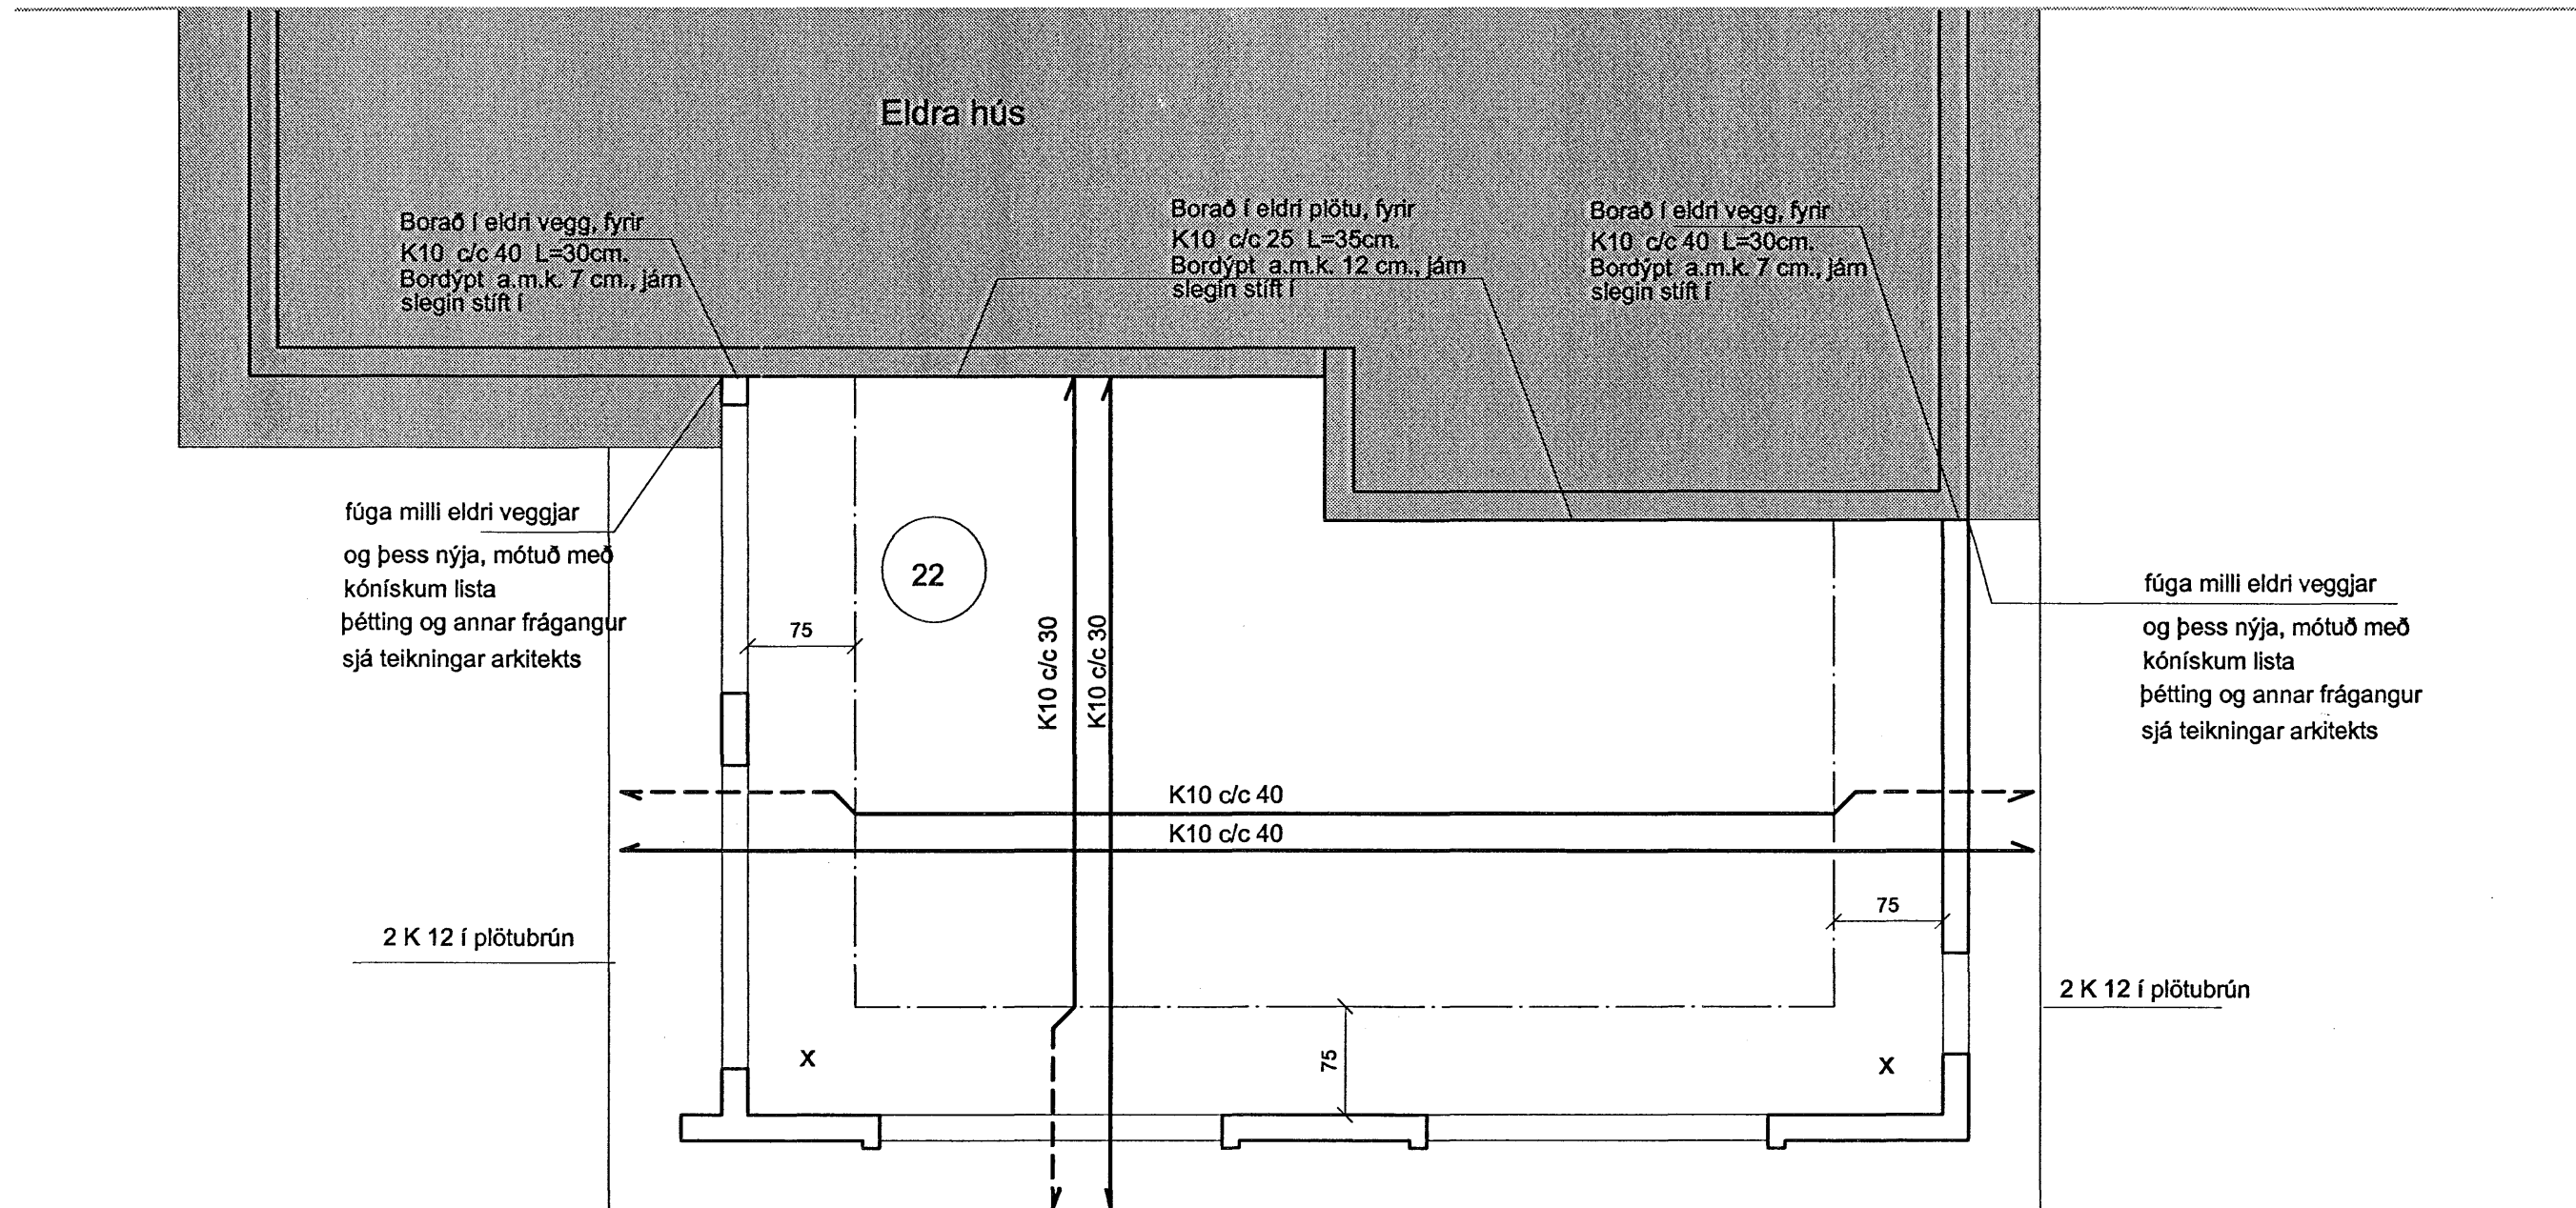


Skýringar:

Steypa í plötu og veggjum skal vera S-300. Steypustyrktarjárn Ks.4200, merkt sem K á teikningum. Steypuhúla minnst 40mm. í undirstöðum og í ómúrðuðum veggjum, 25mm. í múrðuðum veggjum og 15mm. í plötum. Umhverfis öll múrop og í veggendum komi 2K12, járnin nái minnst 500mm. út fyrir brúnir opa. Útveggir járnbenndist með K10 c/c 25 # í útbrún Innveggir járnbenndist með K10 c/c 25 # í miðjum vegg. Í horn merkt x skal setja járna mottu í efri brún K 10 c/c 25 stærð mottu 150 sm. x 150 sm. Öll efnisgæði og vinna skal vera í samræmi við gildandi reglugerð og staðla.

Öll mál skal sannreyna á teikningum arkitekts.

Byggingafulltrúi Hafnarfjarðar
Afgreitt þann
15 MARS 2006
VPS

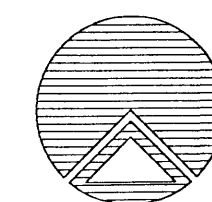

Teiknistofan Röðull

Knarrarvogli 4 Reykjavík
S: 5683577 Fax 5683522

Miv. 1:50	Hannað: hg
Daga: mars 2006	Teiknað: hg
Breytt:	Yfirritað: hg
Breytt:	Fjöldi blaða 8
Breytt:	Blað nr. 7

Verkhjalt: Álfaskeið18 Hafnarfirði

Verkhjalt: Grunnmynd plata yfir 2. hæð

Helgi Gunnarsson kt. 050350-4879 h.s. 5544708 gsm 6921020 nmt. 8533489
Jón Rafns Antonsson kt. 240347-2539 h.s. 5670775 gsm. 8928377 nmt. 8528377

Handwritten signature and initials.