GRUNNMYND 1:50, plata yfir 1. hæð íbúðarhúss

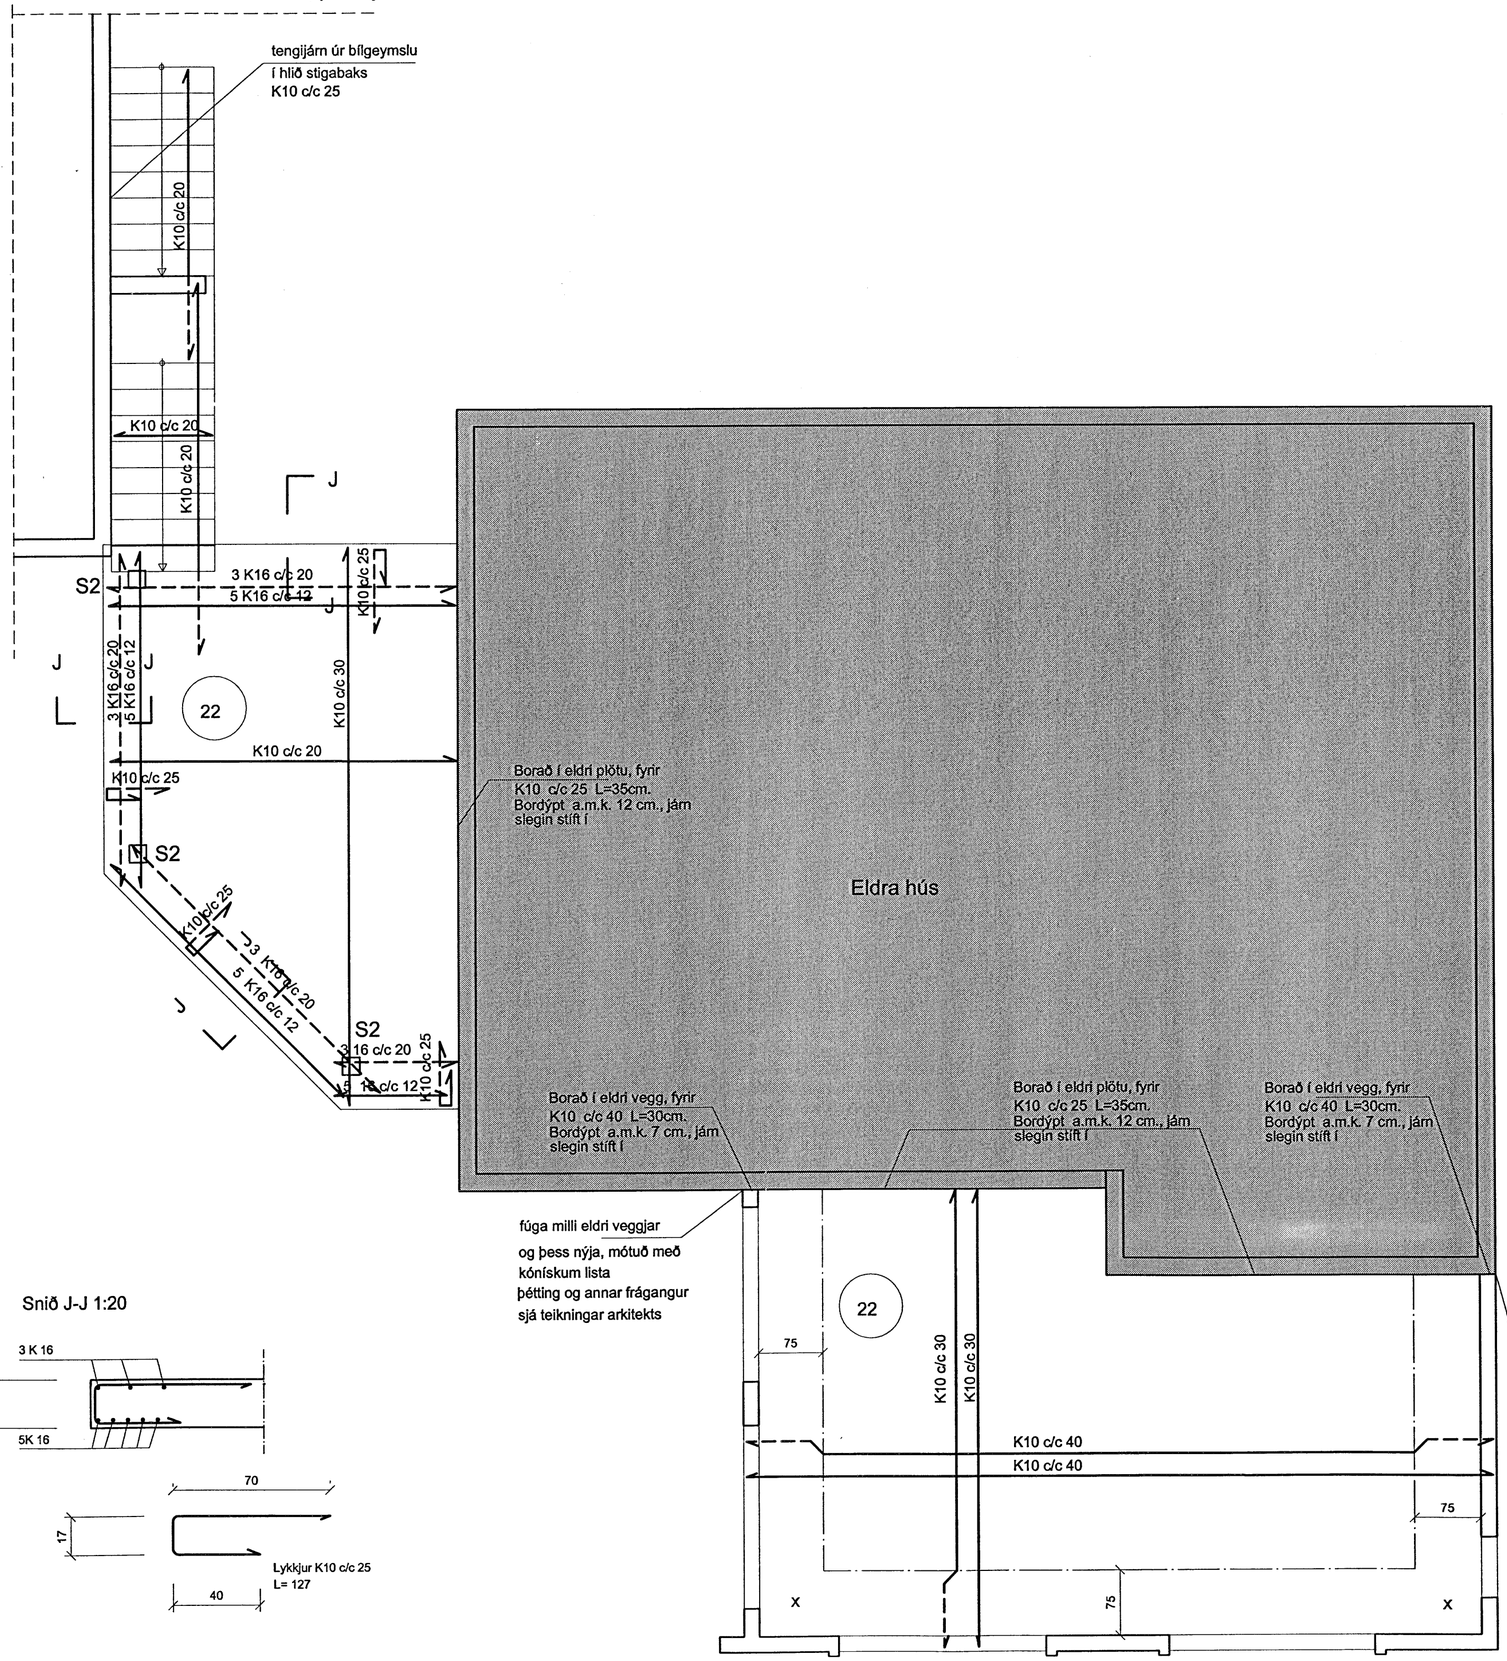

Snið J-J 1:20

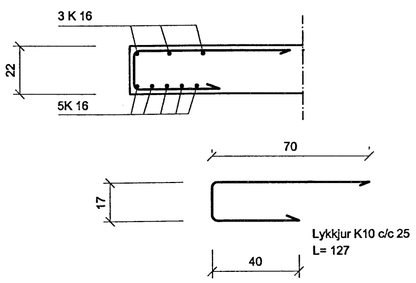

Skýringar:

Steypa í plötu og veggjum skal vera S-300.
Steypustyrktarjárn Ks.4200, merkt sem K á teikningum.
Steypuhula minnst 40mm. í undirstöðum og í ómúrhúðuðum veggjum,
25mm. í múrhúðuðum veggjum og 15mm. í plötum.
Umhverfis öll múrop og í veggendum komi 2K12, járnin
nái minnst 500mm. út fyrir brúnir opa.
Útveggir járnbenndist með K10 c/C 25 # í útbrún
Innveggir járnbenndist með K10 c/C 25 # í miðjum vegg.
Í horn merkt x skal setja járna mottu í efri brún K 10 c/c 25
stærð mottu 150 sm. x 150 sm.

Öll efnisgæði og vinna skal vera í samræmi við gildandi reglugerð og staðla.

Öll mál skal sannreyna á teikningum arkitekts.

Byggingafulltrúi Hafnarfjarðar
Afgreitt þann
15 MARS 2006
VbS

Teiknistofan Röðull
Knarrarvogi 4 Reykjavík
S: 5683577 Fax 5683522

Verkheiti: Álfaskeið18 Hafnarfirði	Mkv. 1:50	Hannað: hg	
	Dags: feb. 2006	Teiknað: hg	
	Breytt:	Yfirfarið: hg	
Verkhluti: Grunnmynd plata yfir 1. hæð	Breytt:	Fjöldi blaða 8	
	Breytt:	Blað nr. 6	
	Breytt:		

Helgi Gunnarsson kt. 050350-4879 h.s. 5544708 gsm 6921020 nmt. 8533489
Jón Rafns Antonsson kt. 240347-2539 h.s. 5670775 gsm. 8928377 nmt. 8528377