RÚMMYND LOFTRÆSTILAGNA 1:50

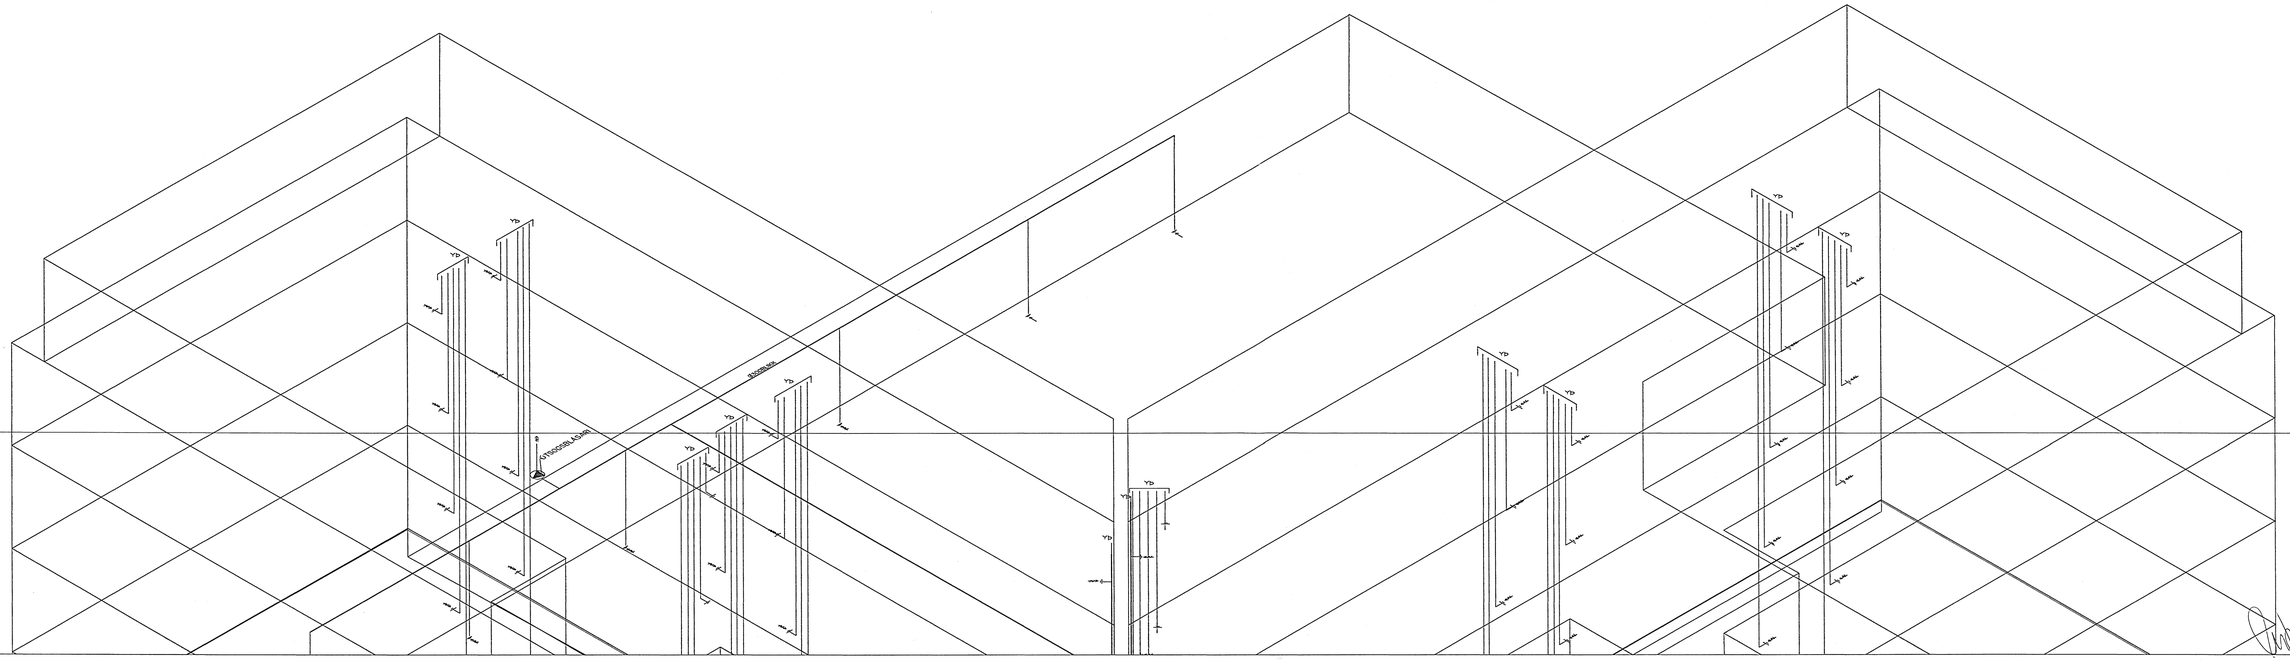

Byggingarfulltrúi Hafnarfjarðar
Afgreitt þann
28 MARS 2006
VBS

BR.	DAGS.	EÐLI BREYTINGA	SIGN.

REYKJAVÍKURVEGUR 52B HAFNARFIRÐI

RÚMMYND LOFTRÆSTILAGNA

MKV 1:50

DAGS. FEB. 2006

VERK NR. 2513

TEIKN. NR. 2-22A

HANNAÐ SIG. ÞORLEIFSS. KT241148-3009

TEIKNAÐ G.H.

YFIRFARIÐ

TÆKNIÞJÓNUSTA SIGURÐAR ÞORLEIFSSONAR ehf
HRANNGÖTU 11-220 HAFNARFIRÐI-SÍMI 555-4255