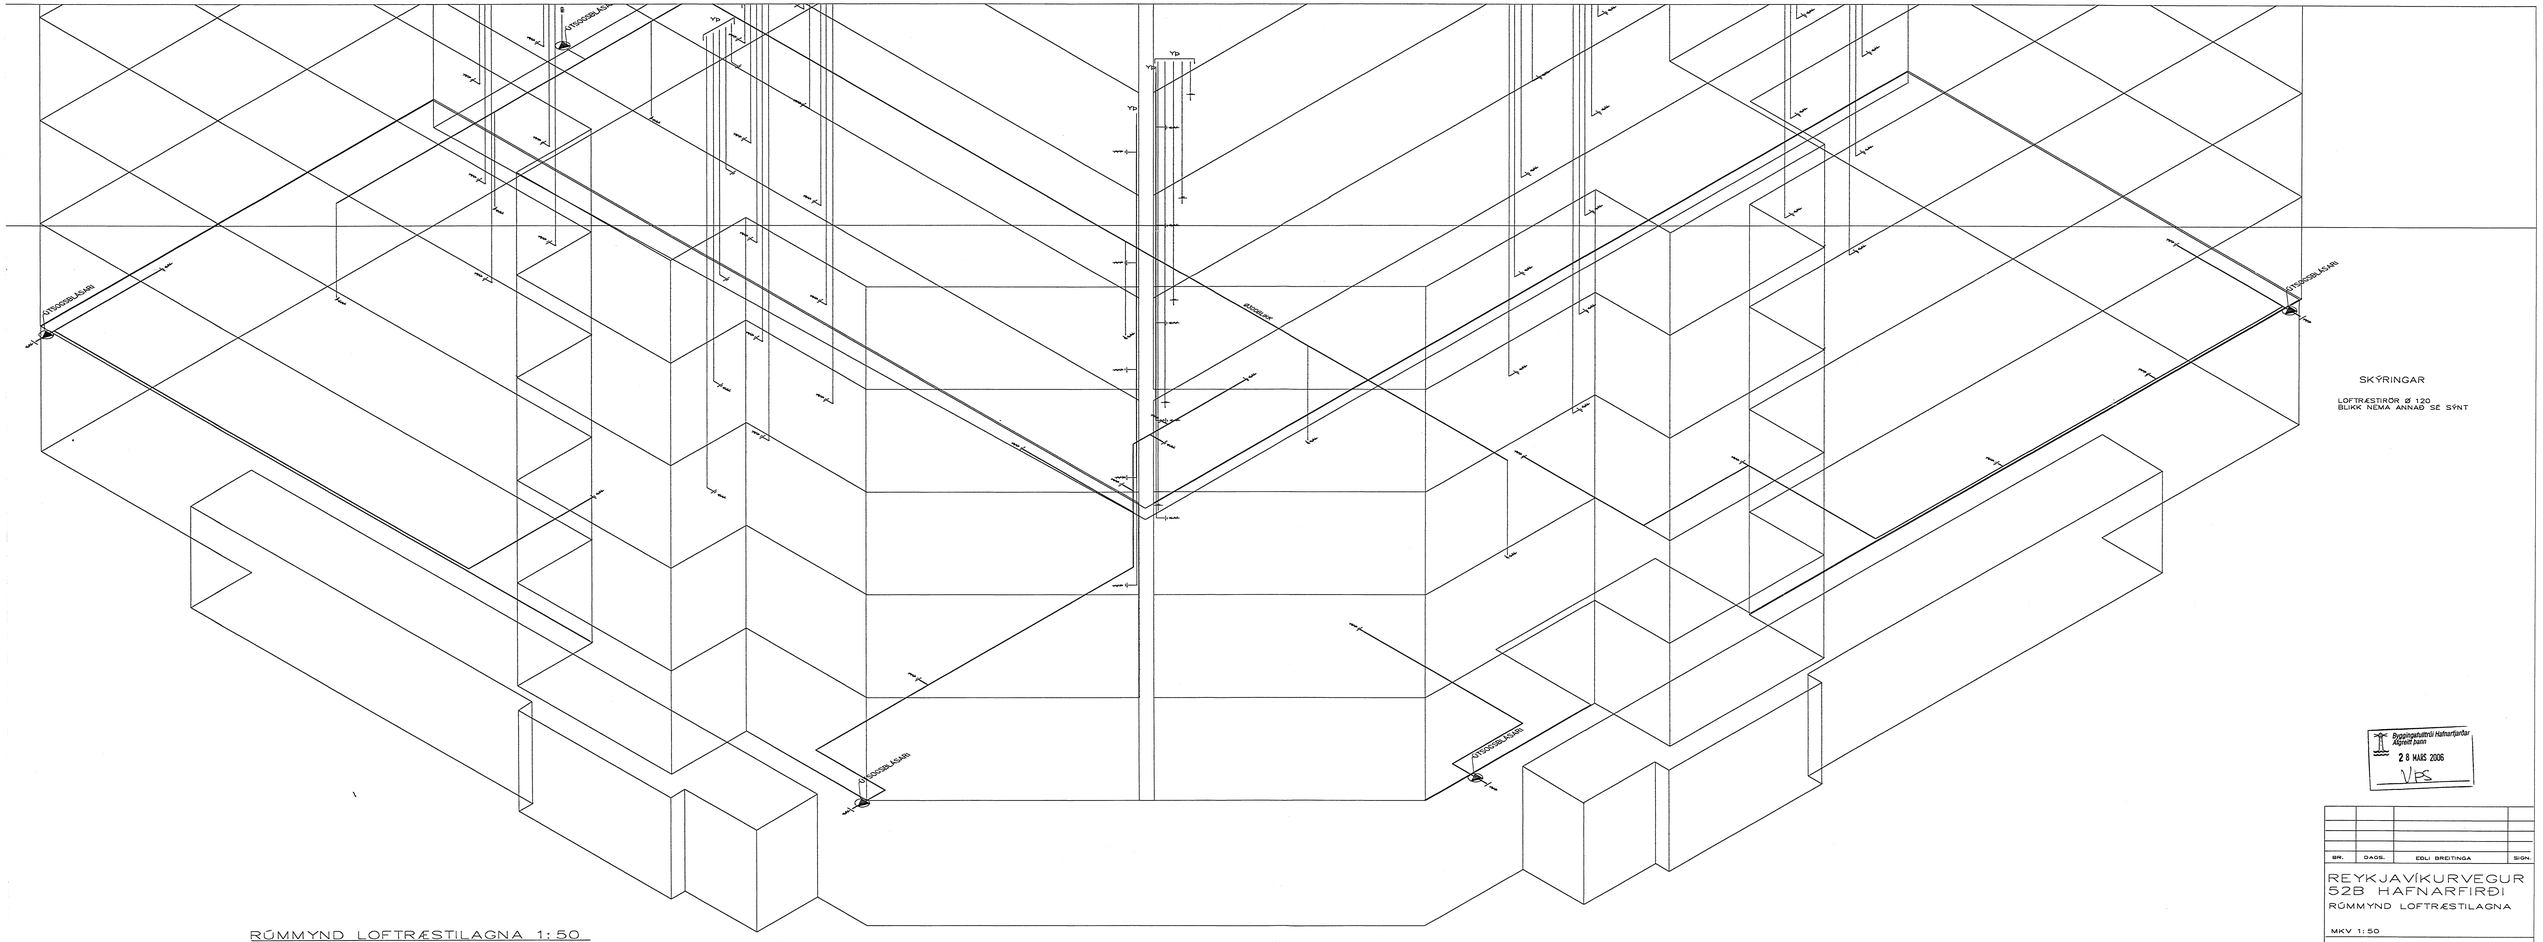

RÚMMYND LOFTRÆSTILAGNA 1:50

SKÝRINGAR

LOFTRÆSTIRÖR Ø 120
BLIKK NEMA ANNAÐ SÉ SÝNT

Byggingafulltrúi Hafnarfjarðar
Afgreitt þann
28 KAÍS 2006
VÞS

ÁR.	DAGS.	EÐLI BREYTINGA	SGN.

REYKJAVÍKURVEGUR
52B HAFNARFIRÐI
RÚMMYND LOFTRÆSTILAGNA

MKV 1:50

DAGS. FEB. 2006

VERK NR. 2513

TEIKN. NR. 2-22

HANNAÐ SIG. ÞORLEIFSS.KT241148-3009

TEIKNAÐ G.H.

YFIRFARIÐ

TÆKNIÞJÓNUSTA
SIGURÐAR ÞORLEIFSSONAR ehf

SÍMANÚMER 11-220 HAFNARFIRÐI-SÍMI 555-4255