

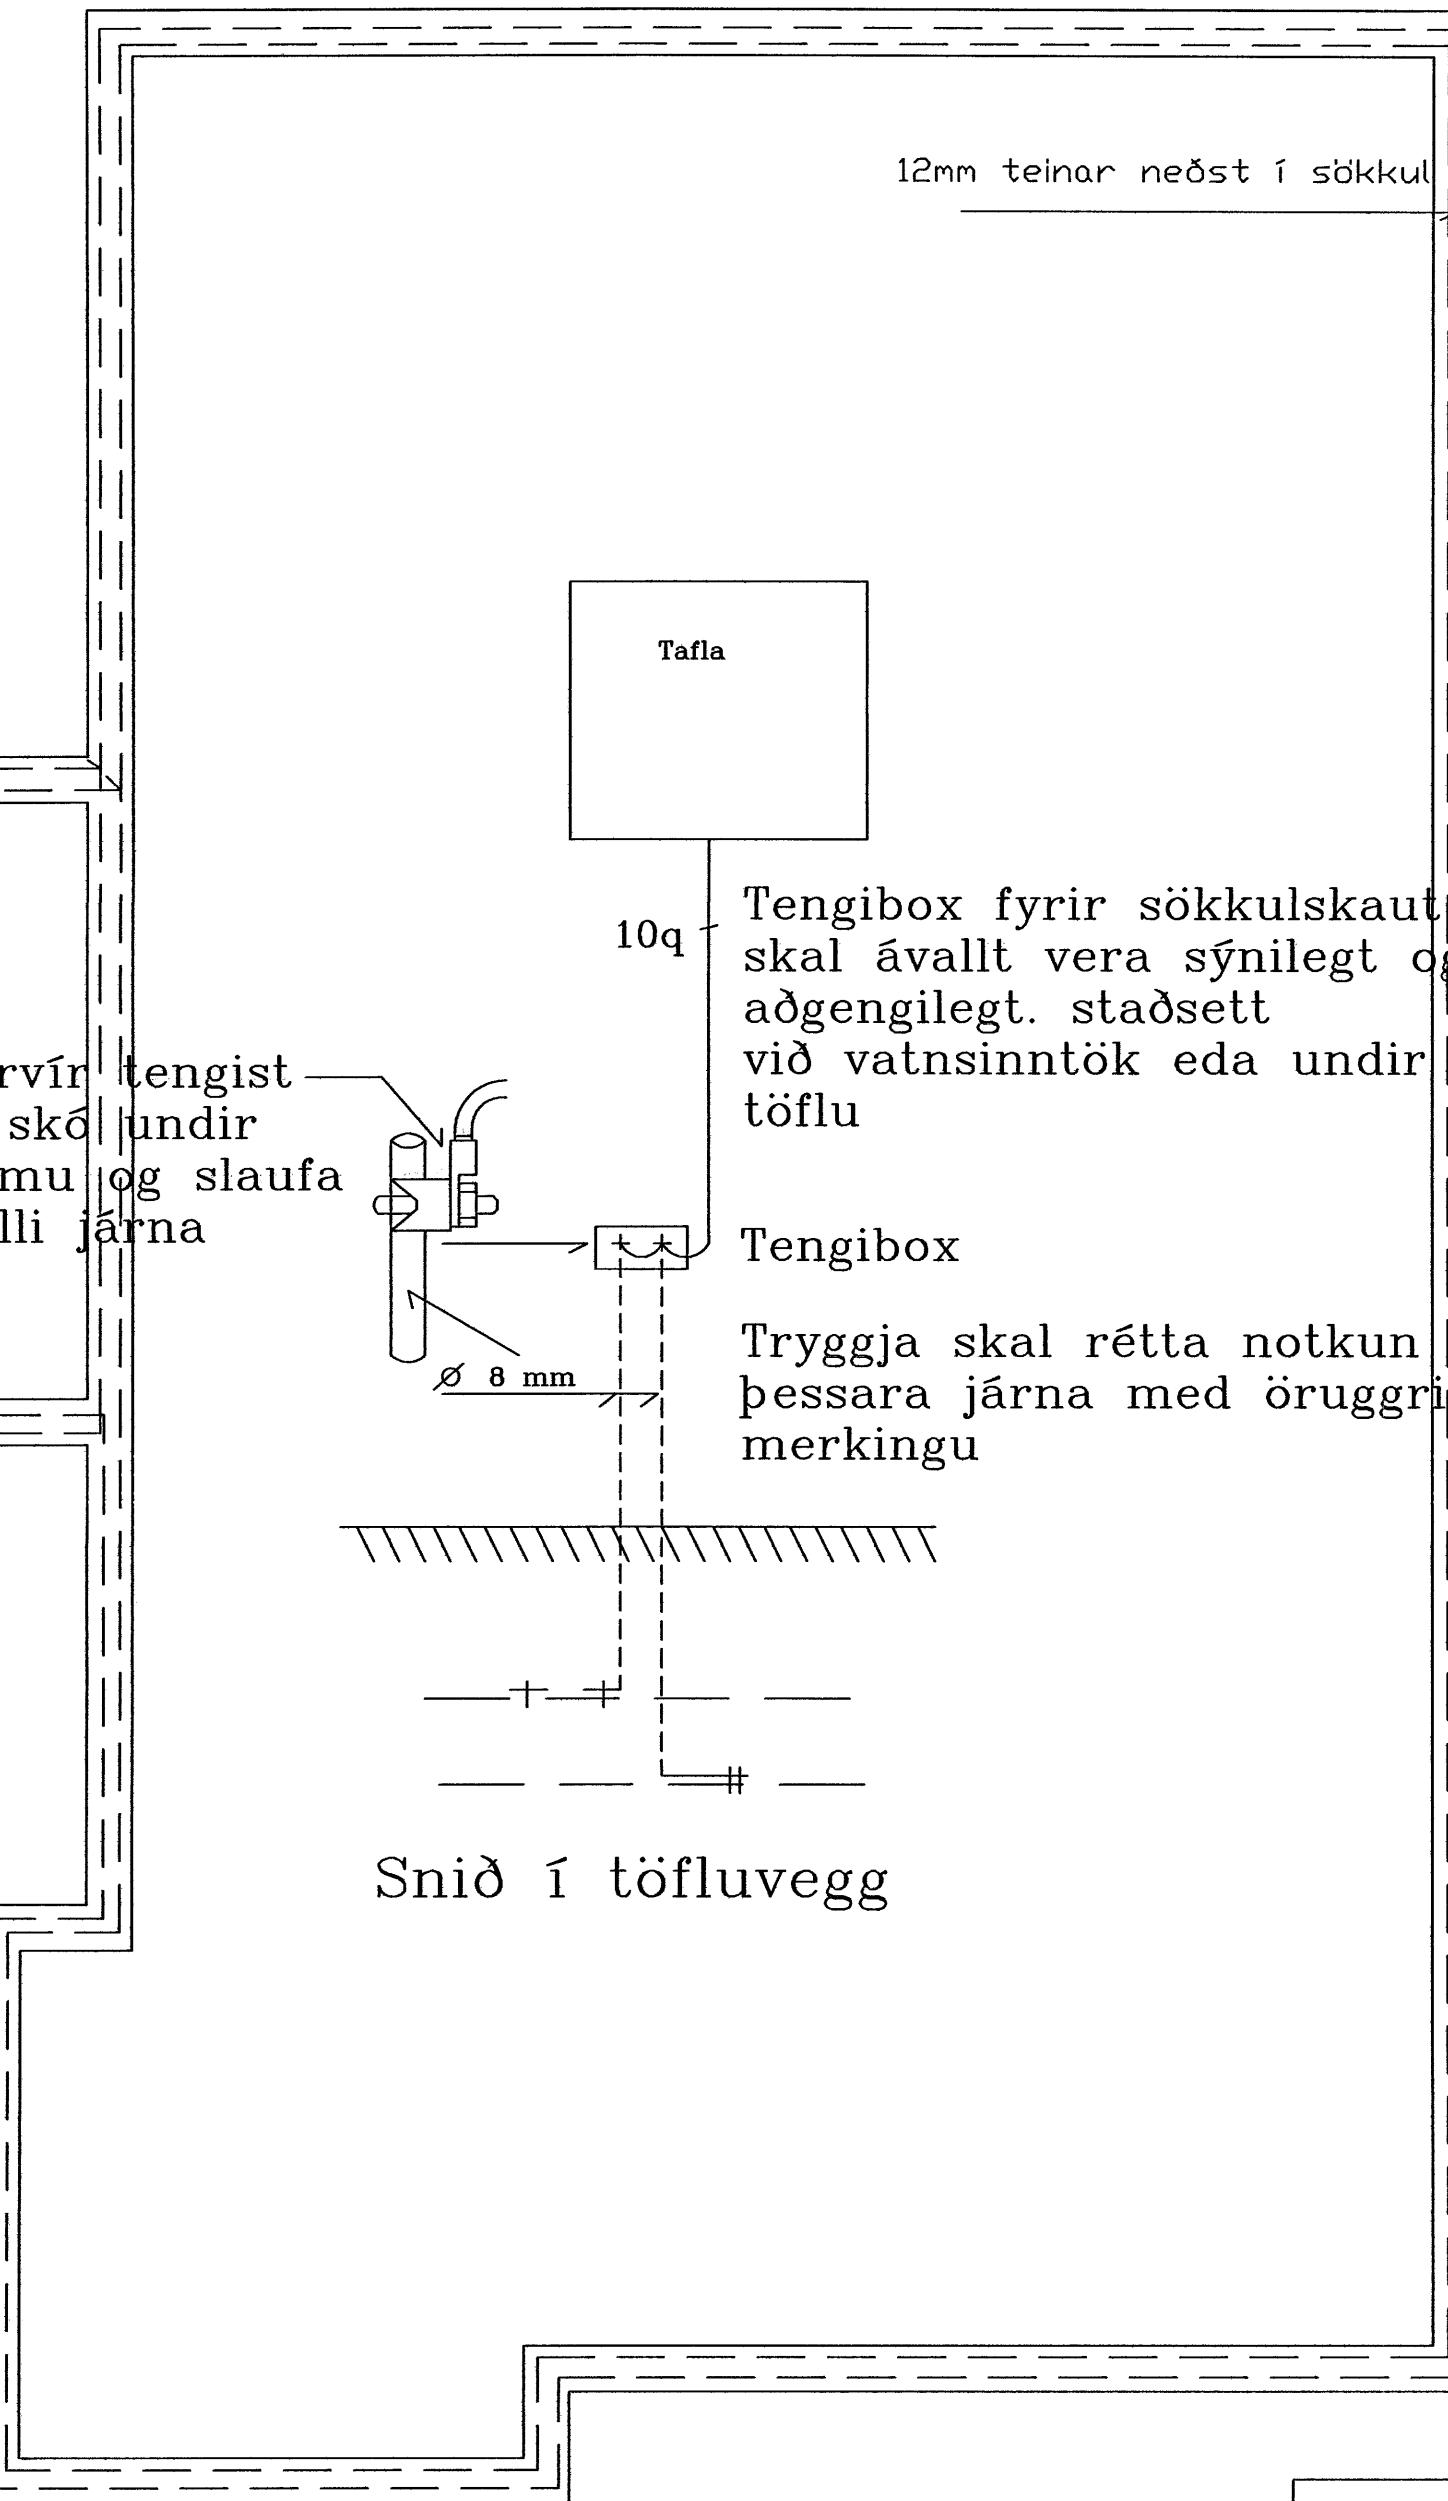


Grunnmynd Sökkulsveggja

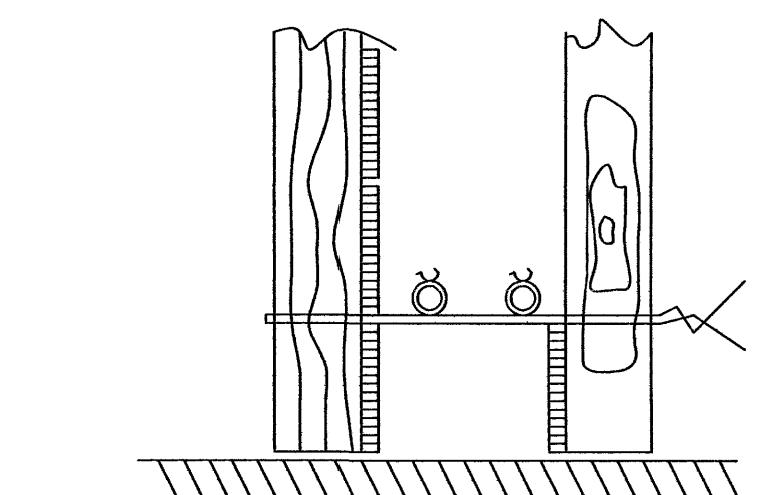

Snið í töfluvegg

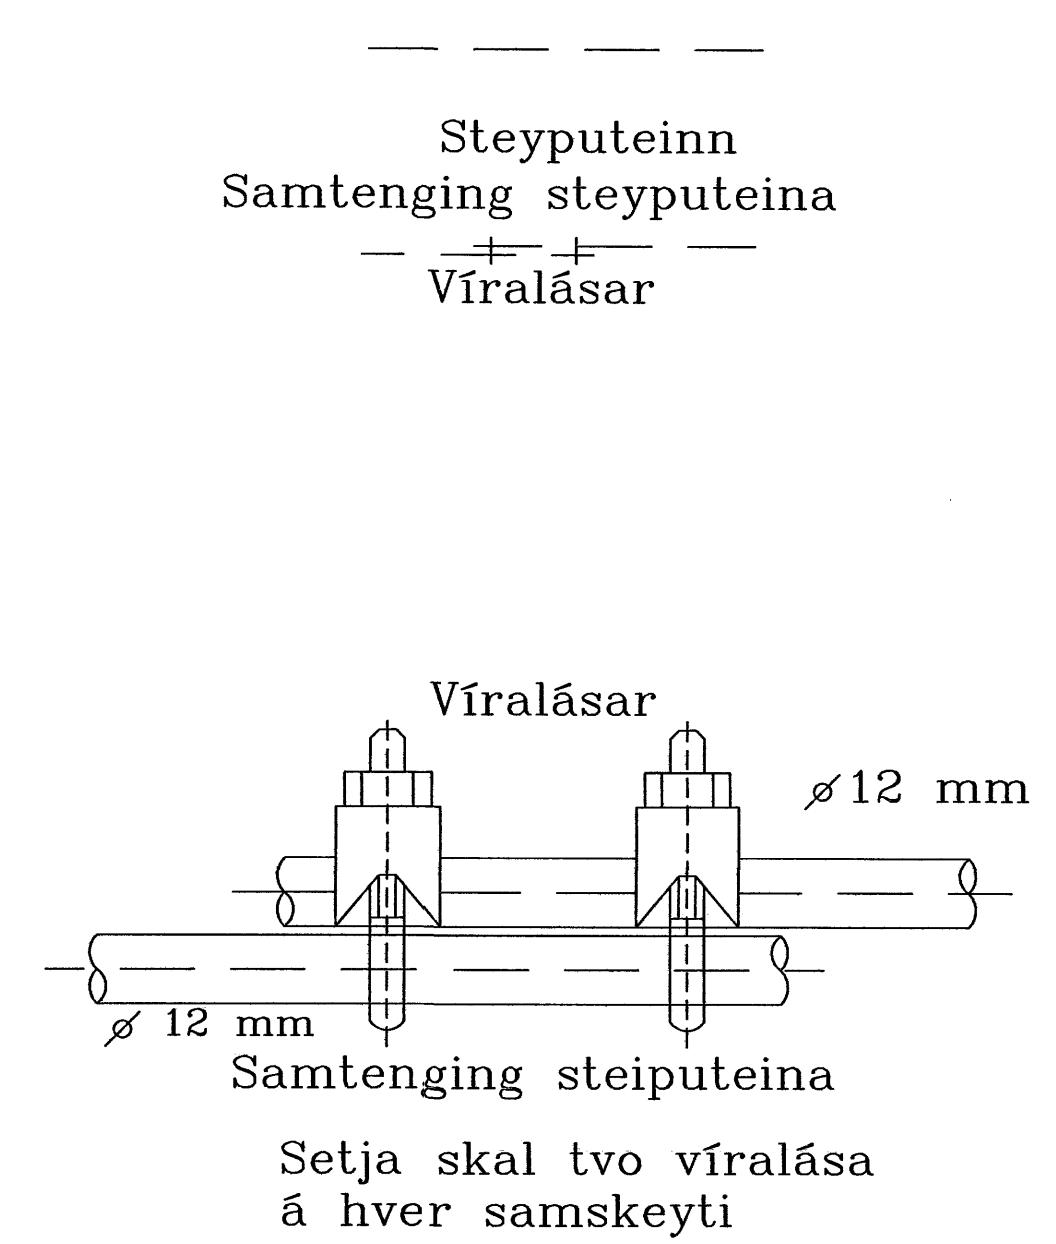

Snið A - A í sökkulvegg
Sýnd eru 2 neðstu steypu-
styrktarjárn í steypumóti
ofan á neðstu mótvírum

| Fyrir BVVS. — Furuvellir 22 — Hafnarfirði | | |
|---|-----------------------------|-------------|
| Kvarði: | Dags: | Verk: |
| 1:50 | Mars 2007 | grunnmynd |
| Teiknað: | SHD | |
| Hannad: | Rafgjafinn e.h.f. | |
| | Hamraborg 20 A 200 Kópavogi | Bls. 1 af 7 |