


AÐALTAFLA, T1-A

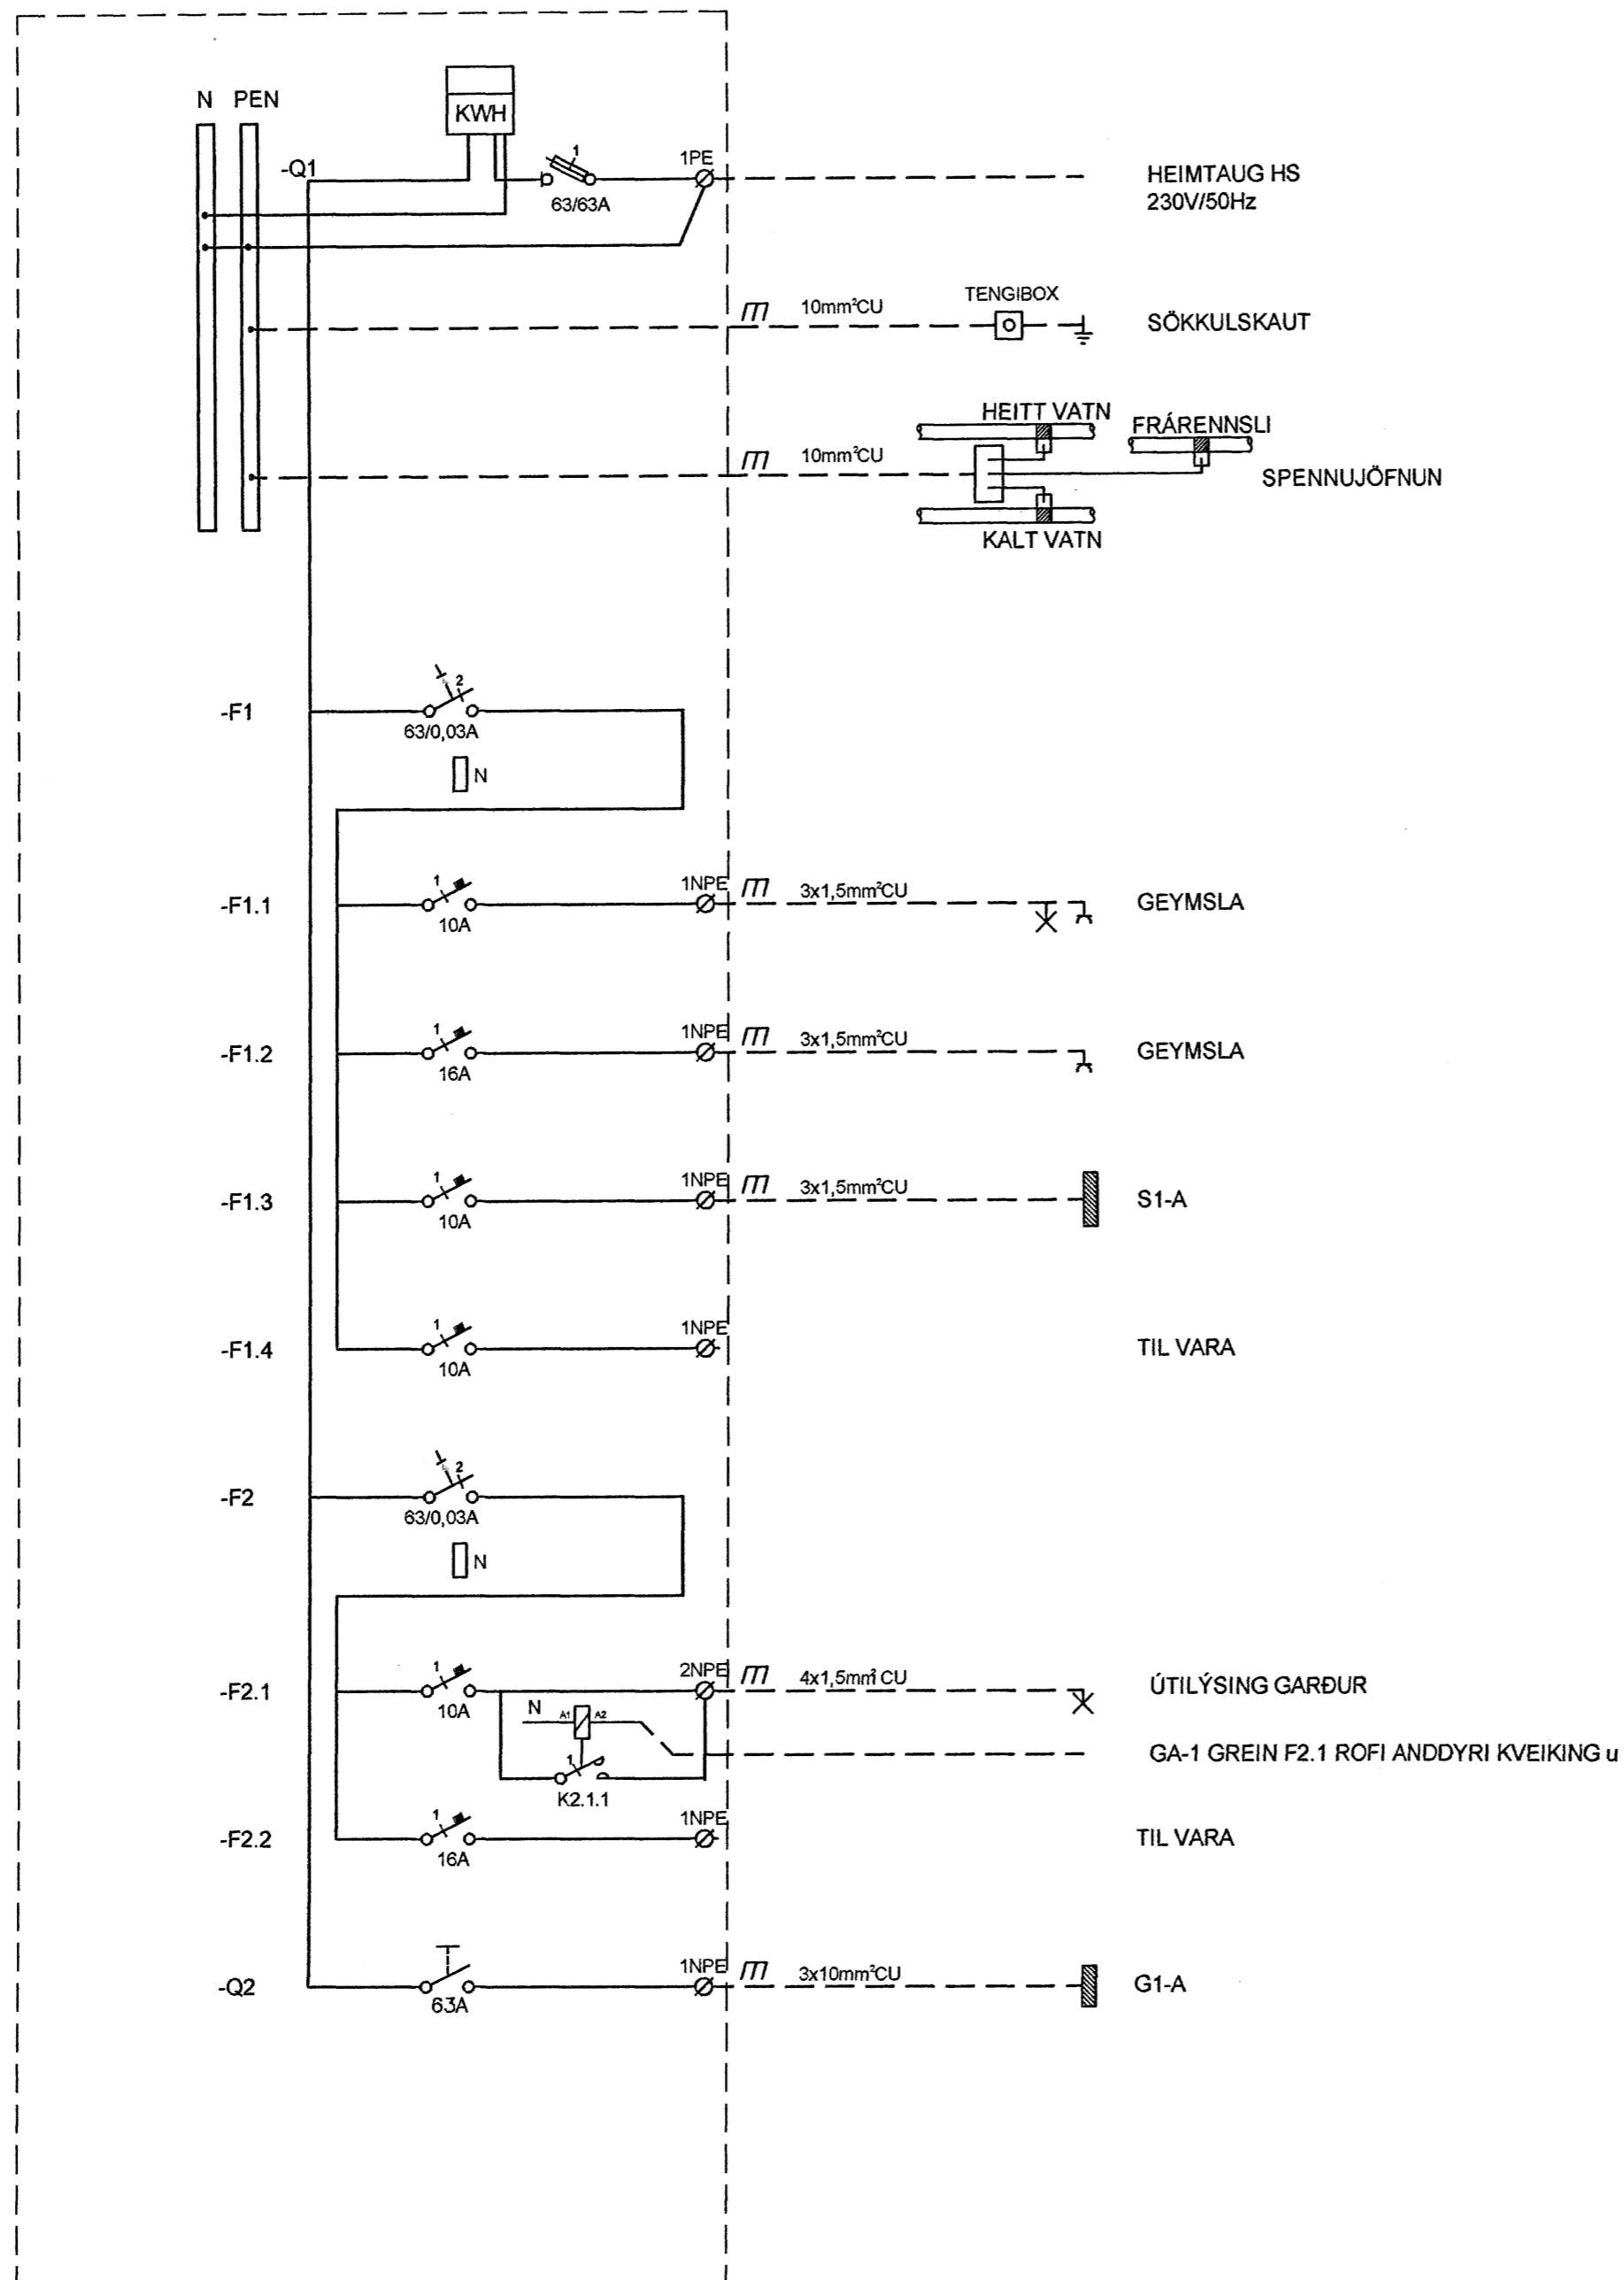

Útg. Dags. Skýring. Hannad/Yfirfarid



VERKFRÆÐISTOFA

BÆJARHRAUN 20 · 220 HAFNARFJÖRDUR · KENNIT. 710796-2899  
 vsb@vsb.is · Sími 585 8600 · Fax 585 8610 · www.vsb.is

Áritun sérhönnuðar  
 Verkefni  
 Ragnar Viktor Karlsson Kt. 220470-5129

VESTURGATA 12A  
 HAFNARFJÖRDUR Kt. 110457-2789

Verkhliði  
 RAFKERFI  
 EINLÍNUMYND  
 AÐALTAFLA T1-A

Hannað BSG	Teiknað BSG	Yfirfarid RVK	Kvarði -	Síða / A2	Síða -
Dags. 26.03.2007	Verkefni 06745	Teikning RA601	Útgáfa -		

V:\2006\06745\06745-Vesturgata 12\Sheets\RA06745-RA602.dwg