



SNIÐ Í INNTAK M 1:100

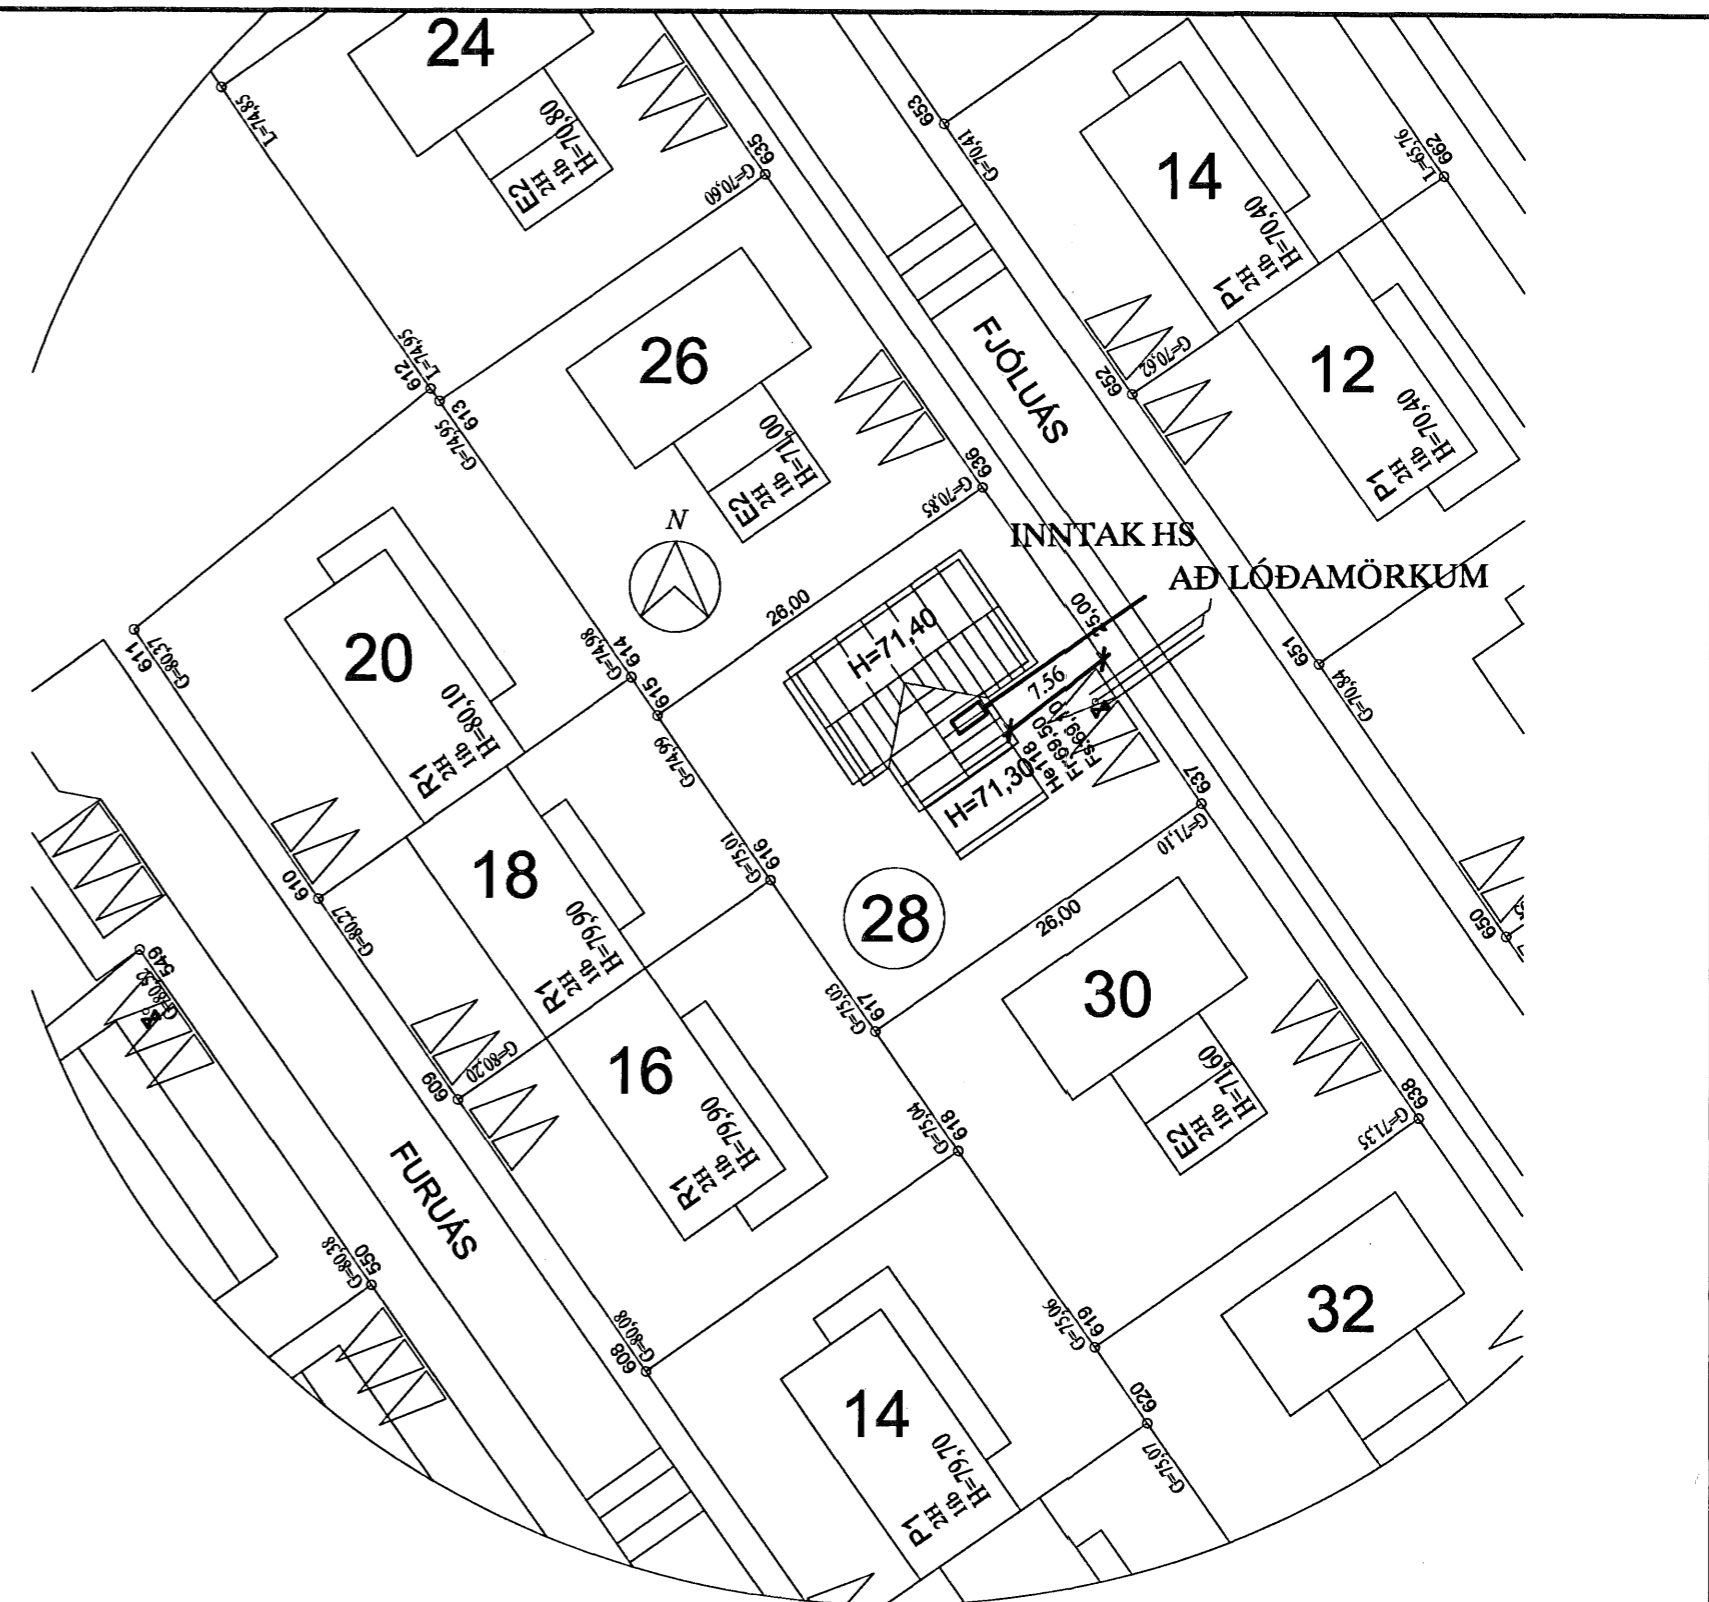

AFSTÖÐUMYND M. 1:500

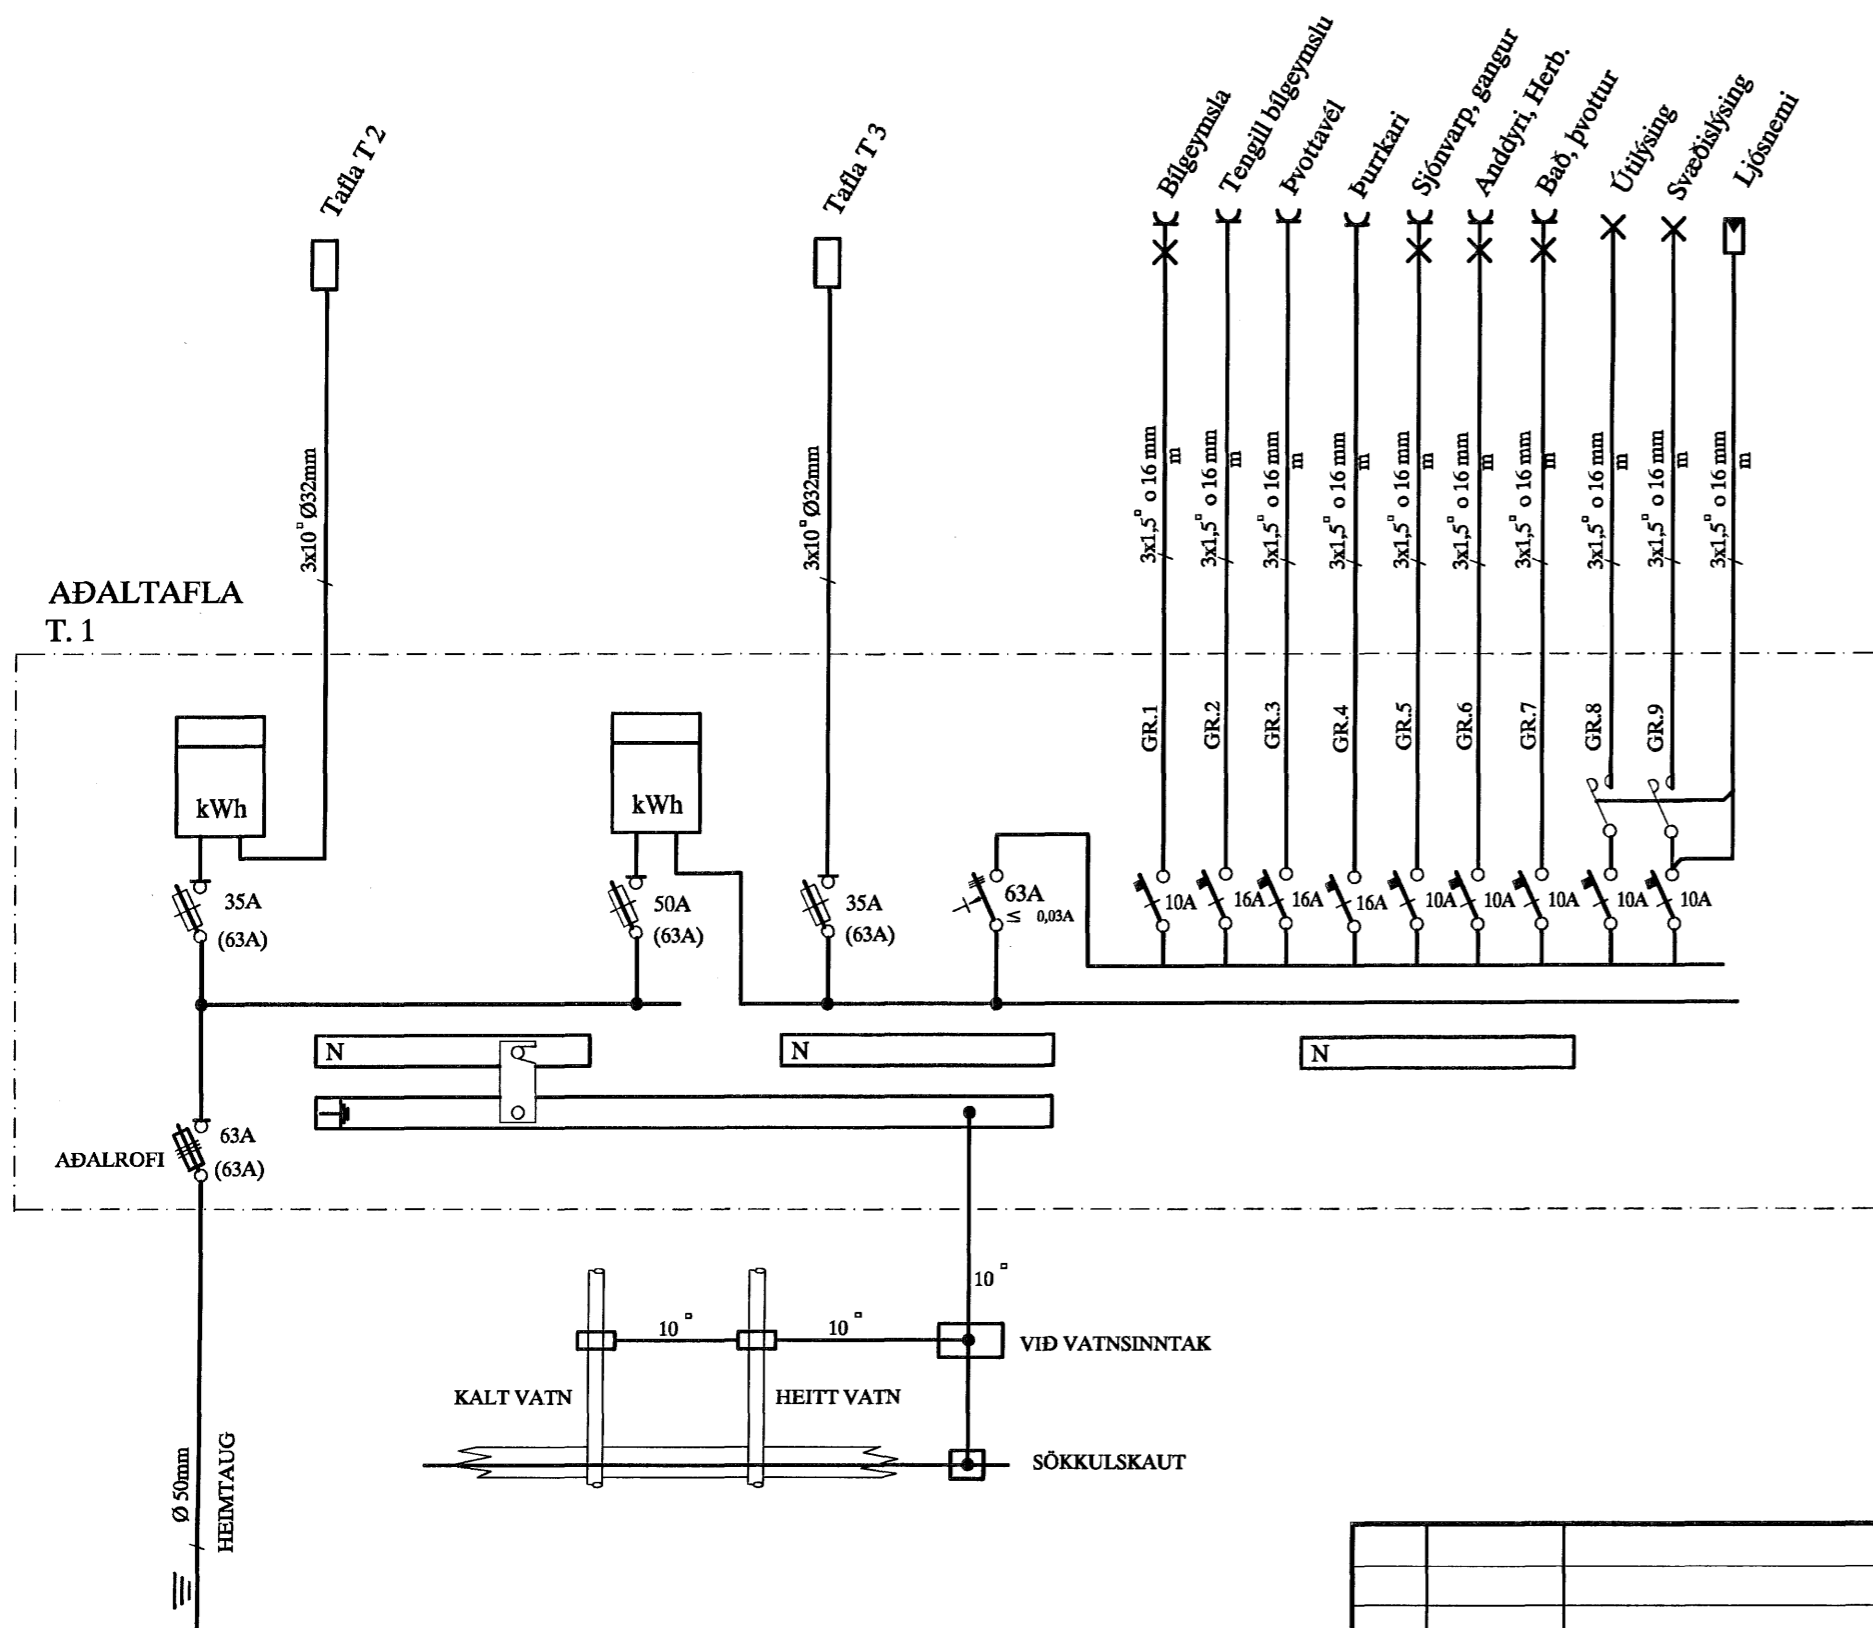

SKÝRINGAR

- LAGNIR ERU HULDAR 16mm PLASTÍPÚR OG TAUGAR 3x1,5".
 HÆÐ Á ROFUM SÉ 105 sm.
 TENGLAR VIÐ ROFA SÉU Í SÖMU HÆÐ OG ROFAR.
 HÆÐ Á TENGLUM SÉ 20sm.
 HÆÐ Á VEGGLJÓSUM YFIR VÖSKUM SÉ 210sm.
 MÁLSTRAUMUR ROFA SÉ 10A, EN TENGLA 16A.
 F = BÆJARSÍMI, T+F = TÖLVA OG SÍMI, L = LOFTNET
 r° = HITANEMAR F. GÓLFHITA HÆÐ = 160sm
- (H) HÁTALARADÓSIH HÆÐ = 20sm, DS = DYRASÍMI HÆÐ = 130sm
 (R)_j REYKSKYNJARI jóniskur
 (R)_o REYKSKYNJARI optiskur
 (H) HITASKYNJARI
 (O) HREYFISKYNJARI ÞJÓFAVARNAKERFIS HÆÐ = V/LOFT
- NEMA ANNARS SÉ GETIÐ

						FJÓLUÁS 28 HAFNARFIRÐI		MKV. 1:100, 1:500	
						AFSTAÐA, SNIÐ, SKÝRINGAR OG EINLÍNUM.		TEIKNR. 1	
								SÍÐASTA TNR.	
A	07.05.14	HEIMTAUGAR - OG FULLNAÐARTEIKNING	B.P.T.	T.S.	<i>[Signature]</i>	220146-2439	TNR. 1 AF 6		ÚTÖ. A
ÚTG.	DAGS		TEIKN.	HANNAÐ	SAMPYKKT	KENNTALA	TERA s/f		GEYMSLUNR.
							RAFMAGNSVERKFRÆÐISTOFA EDMUND BELLERSEN RAFMAGNSTEKNIFR. SÍMI 5687388 TRAUÐI SVEINBJÖRNSSON RAFMAGNSTEKNIFR. SÍMI 5687390		

15/607 - Jónas