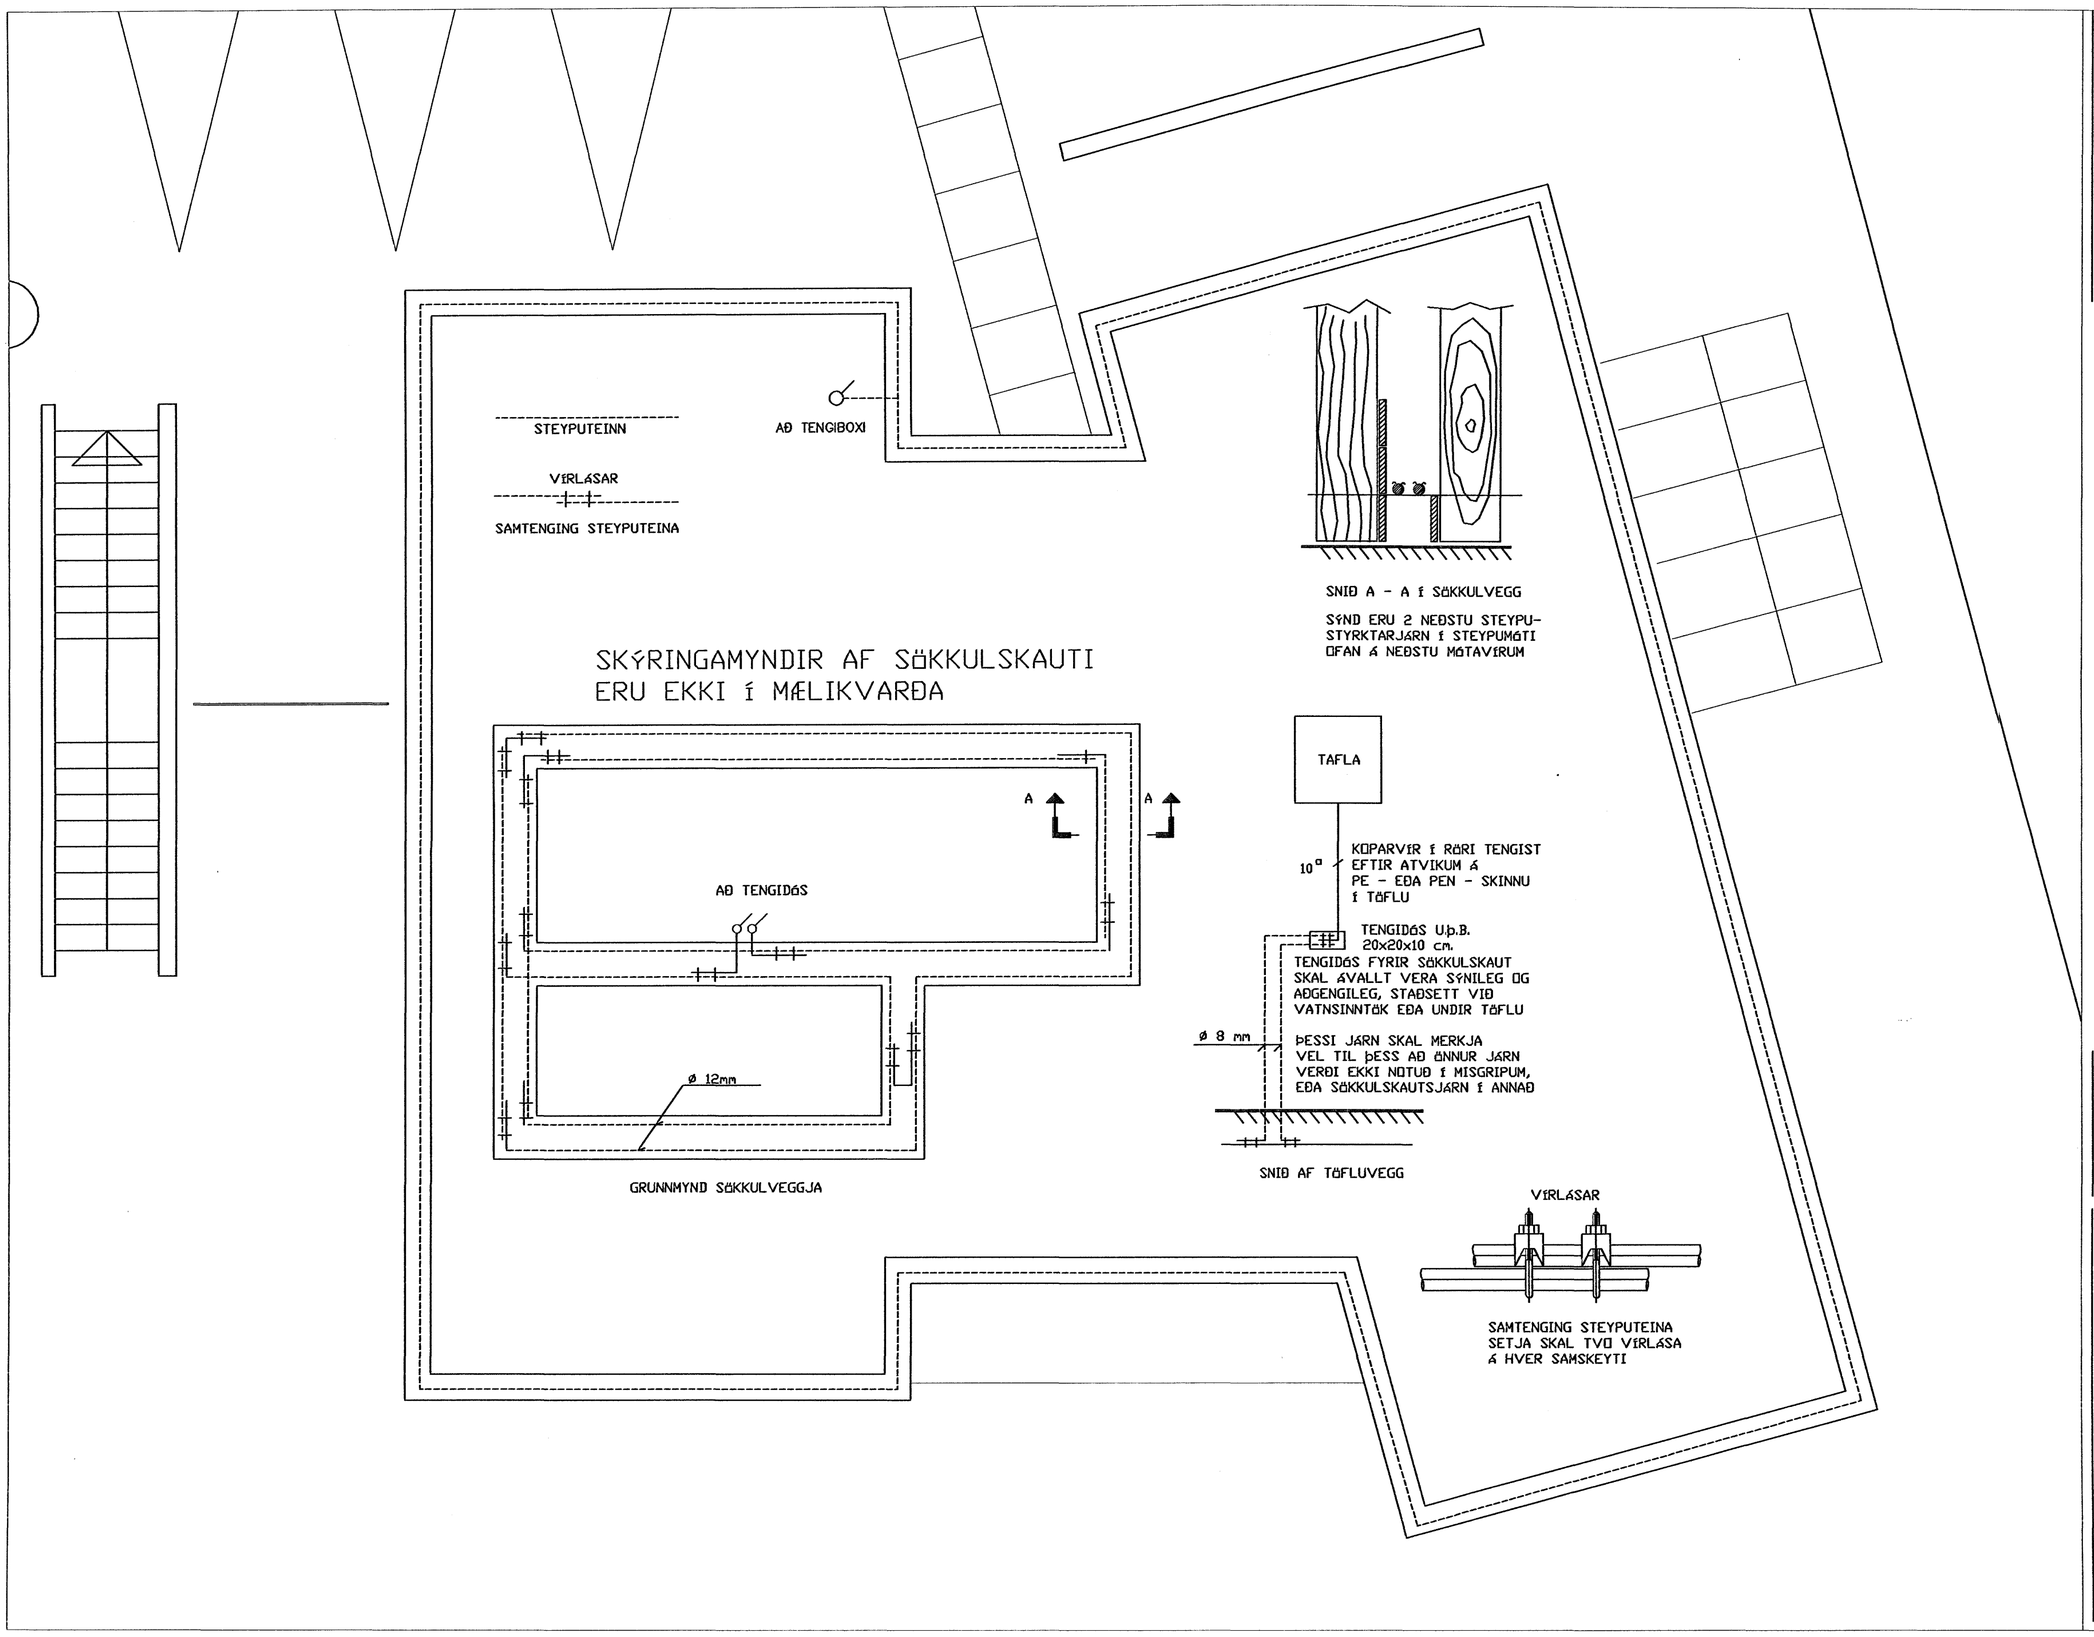

28.08.2007

BREYTINGAR				
Nr.	Dags:	Eðli breytingar:	Unnið:	Samþ

Hlíðarás 16

Sökkulskaut 1:50

Grunnmynd

Skráarnafn:	Verknr.	Bl.nr.
	2007-88	6

Hannað:	Teiknað:	Yfirfarið:	Dags:
SAP	SAP	JOG	Juni 2007

Samþykkt: Jón Óskar

Jón Óskar kt.060765-5379

RÖR RAFHÖNNUN OG RÁÐGJÖF
Rafhönnun og ráðgjöf ehf
Birkigrund 20
800 Selfoss
Sími: 66 400 47
email: ror@ror.is