




TAFLA T1

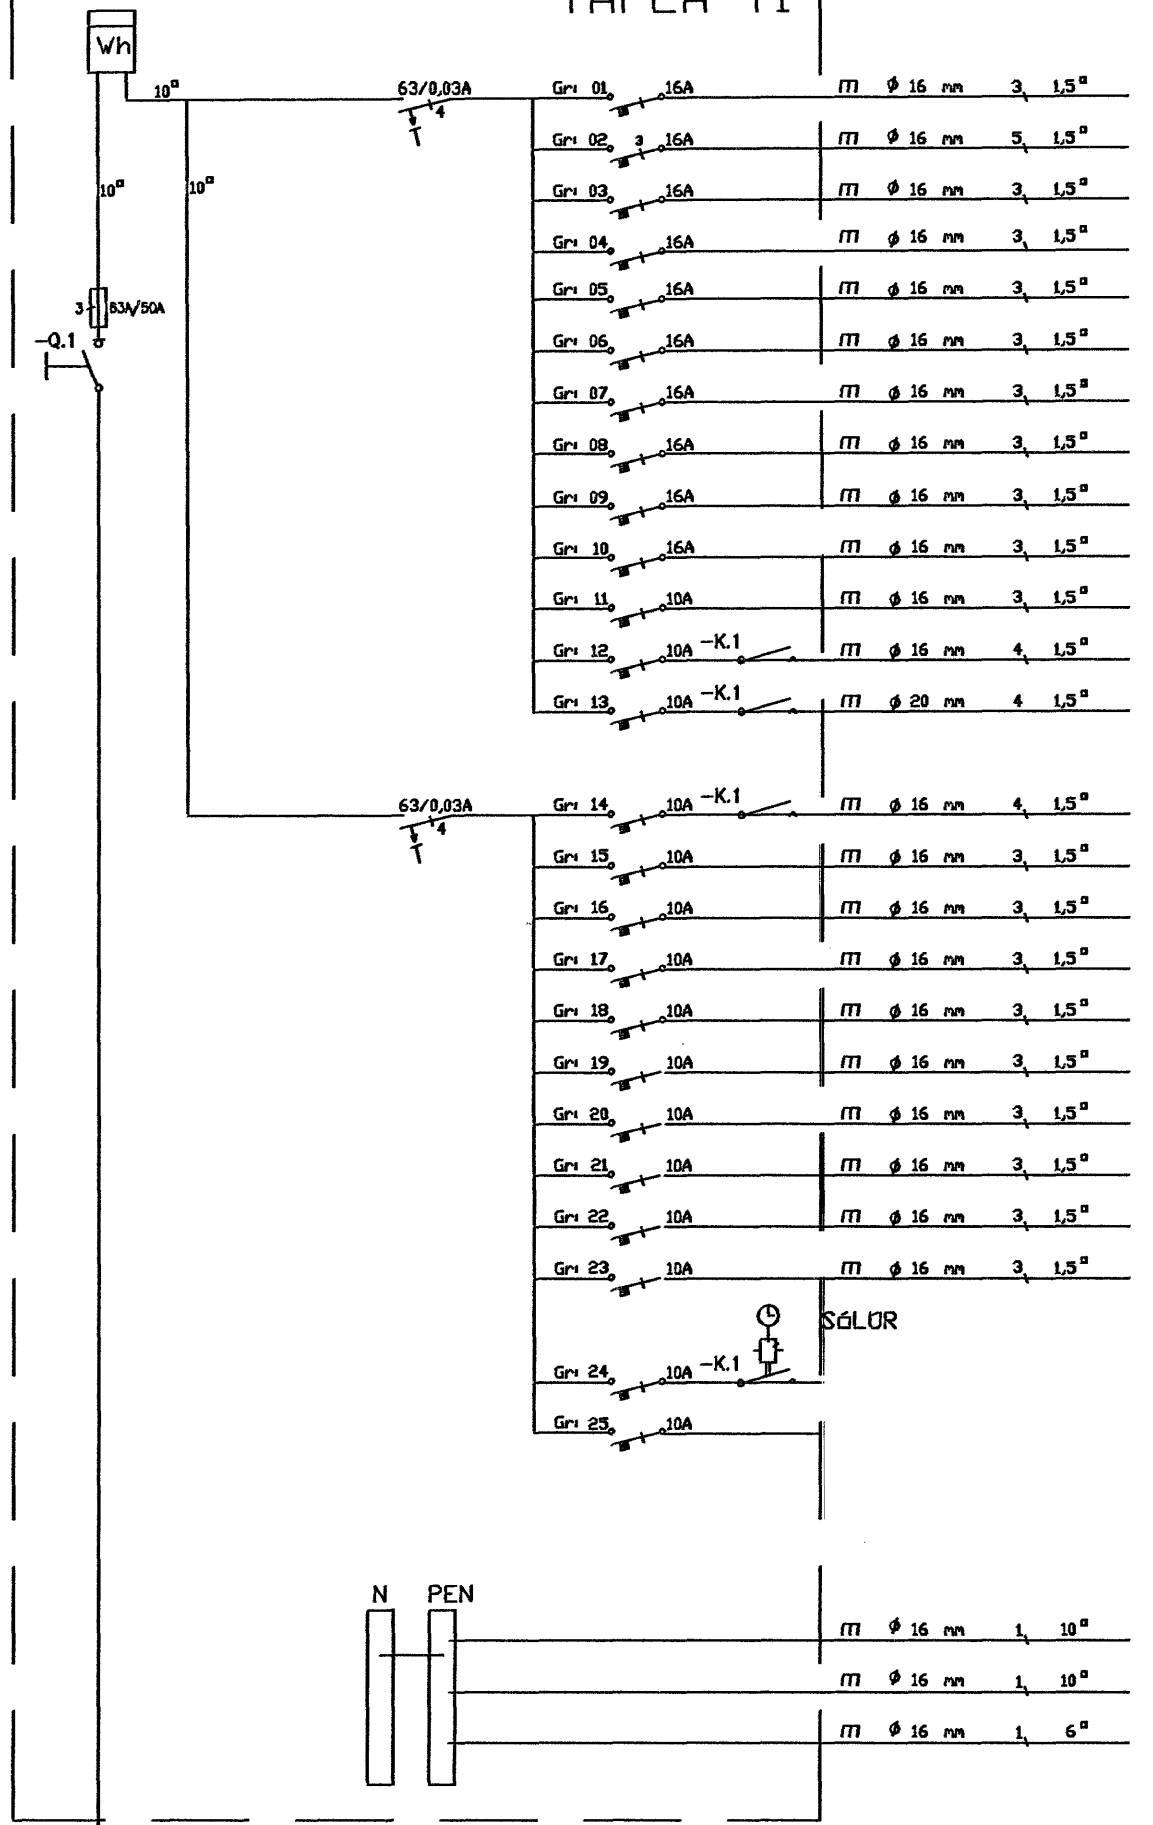

- HELLUBORD
- TENGILL BÍLSKÚR
- ÖRBYLGJUOFN
- OFN
- ÍSSKÁPUR
- UPPÞVOTTAVÉL
- TENGILL BÍLSKÚR
- TENGILL BÍLSKÚR
- ÞVOTTAVÉL
- ÞURRKARI
- GÓLFHITI
- ÚTILJÓÐ
- ÚTILJÓÐ
- BÍLSKÚR
- GANGUR OG SKRIFSTOFA
- ANDYRIR OG VS
- STOFA OG BORDSTOFA
- ELDHÚS
- HOL OG STIGI
- HJÓN OG BAÐ
- HERBERGI A OG B
- ÞVOTTAHÚS OG GANGUR
- SJÓNVARPSHOL
- SMÁSPENNA
- TIL VARA
- SPENNUJÖFNUN SÖKKULSKAUT
- SPENNUJÖFNUN HEITA- OG KALDAVATNSRÖRA
- SPENNUJÖFNUN Í BADHERBERGI

INNTAKSRÖR SKULU VERA 70 cm. UNDIR ENDANLEGU YFIRBORDI
 INNTAKSRÖR RARIK Ø 50 mm + Ø 32 mm FYRIR LÓÐARLÝSINGU
 INNTAKSRÖR FYRIR LANDSSÍMANN Ø 50 mm + Ø 32 mm
 INNTAKSRÖR LEGGIST AÐ LÓÐARMÖRKUM
 HEIMTAUG RAFVEITU 400V / 240 V, 3 x 63 A

INNTAKSRÖR SKULU VERA 70 cm. UNDIR ENDANLEGU YFIRBORDI
 INNTAKSRÖR RARIK Ø 50 mm + Ø 32 mm FYRIR LÓÐARLÝSINGU
 INNTAKSRÖR FYRIR LANDSSÍMANN Ø 50 mm + Ø 32 mm
 INNTAKSRÖR LEGGIST AÐ LÓÐARMÖRKUM
 HEIMTAUG RAFVEITU 400V / 240 V, 3 x 63 A

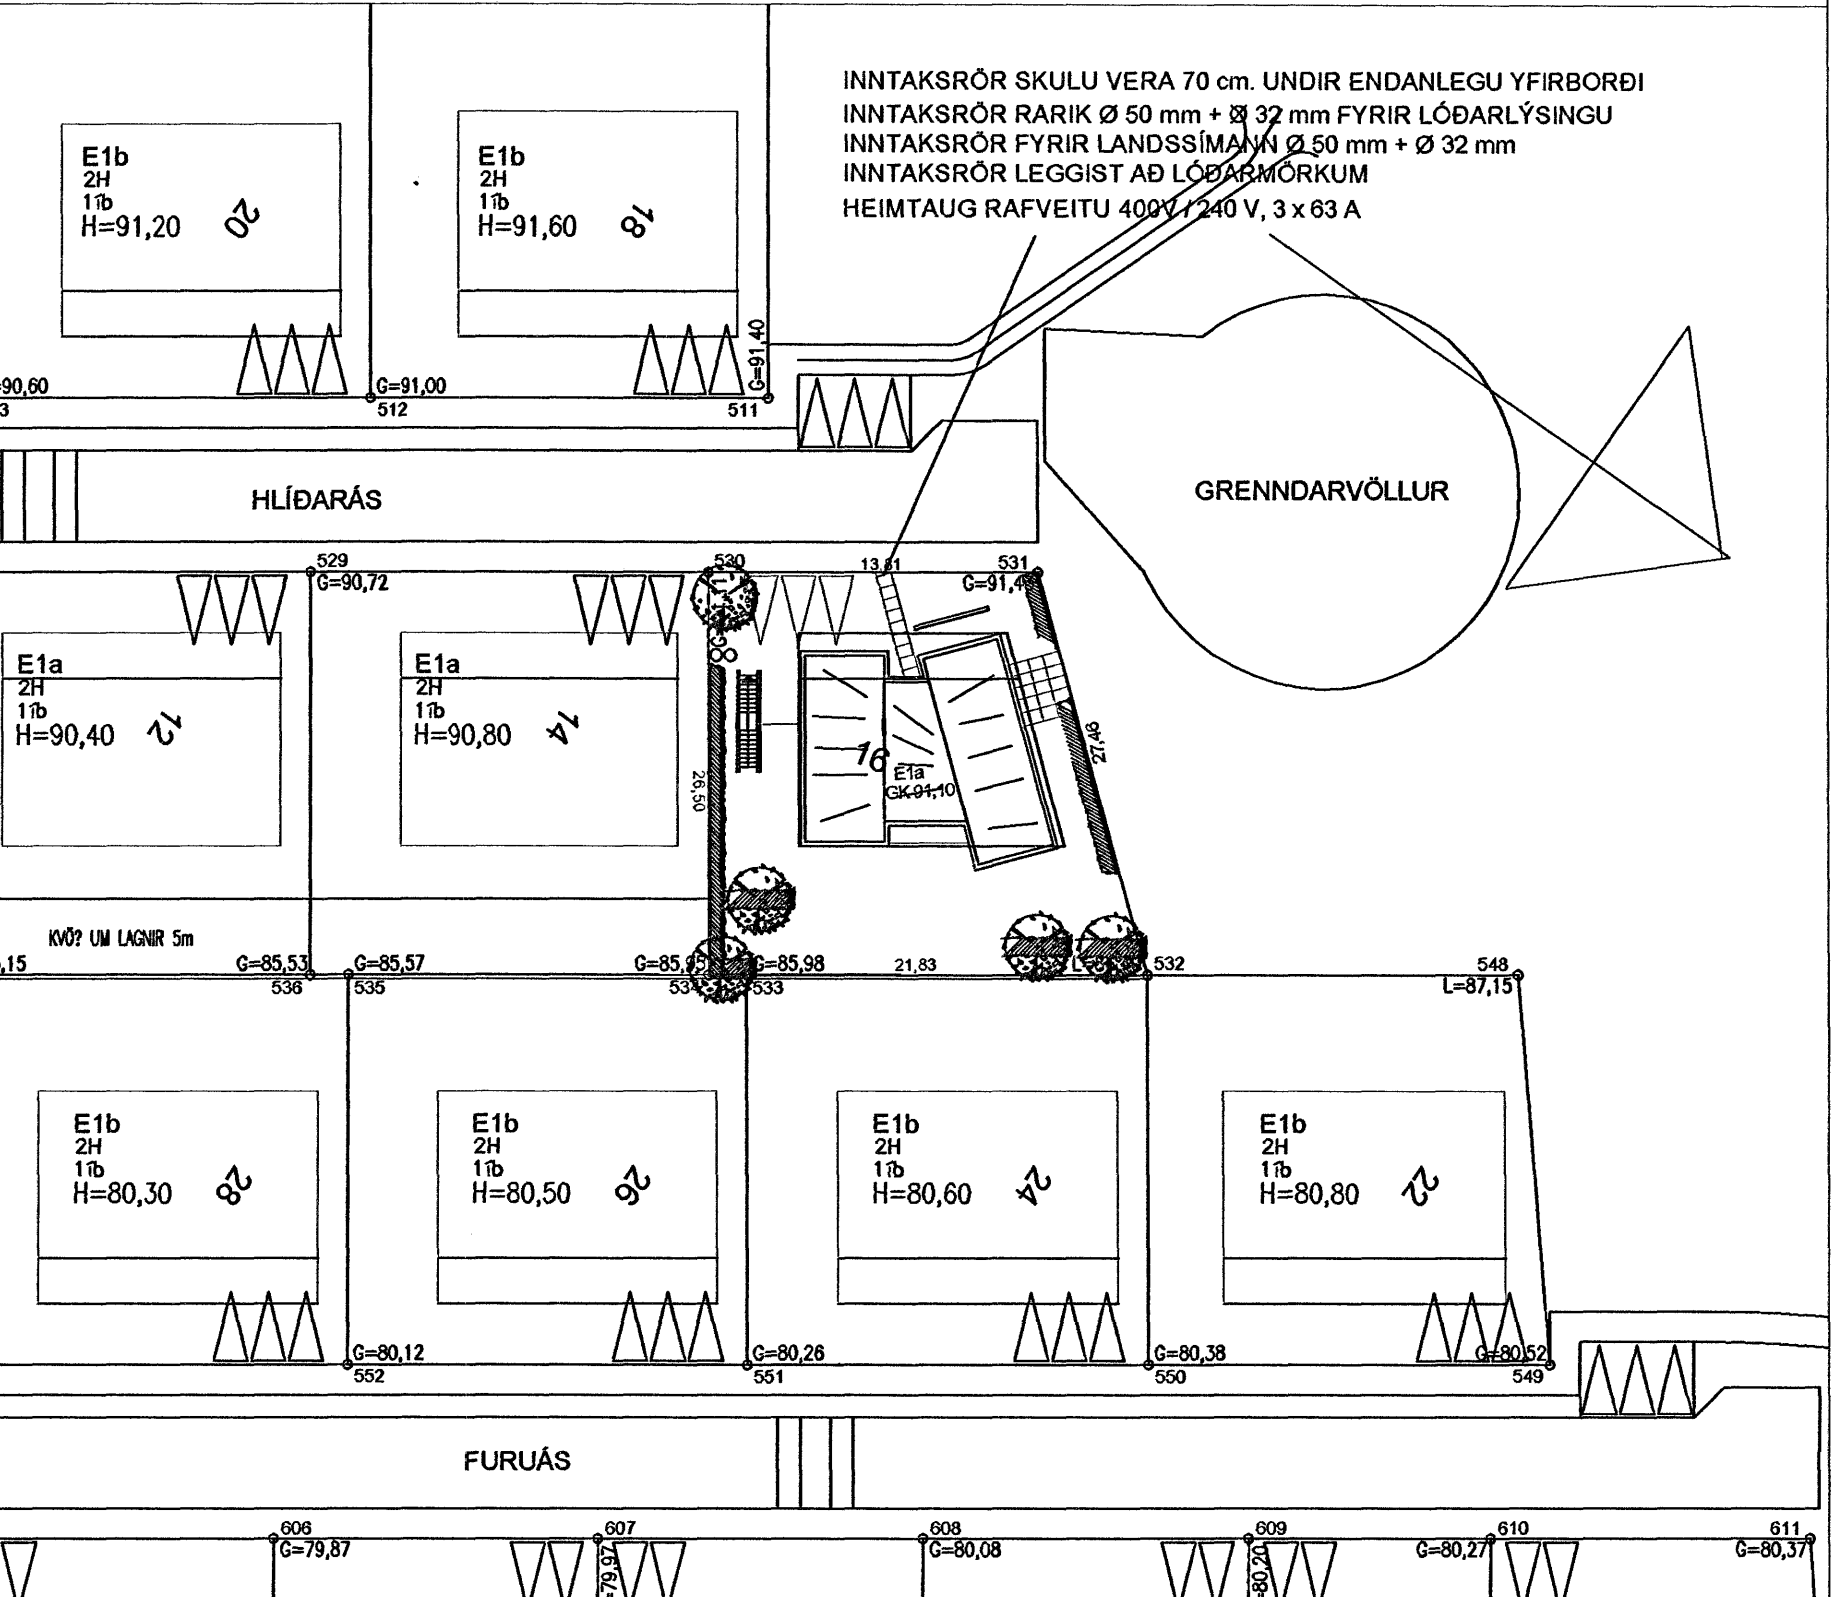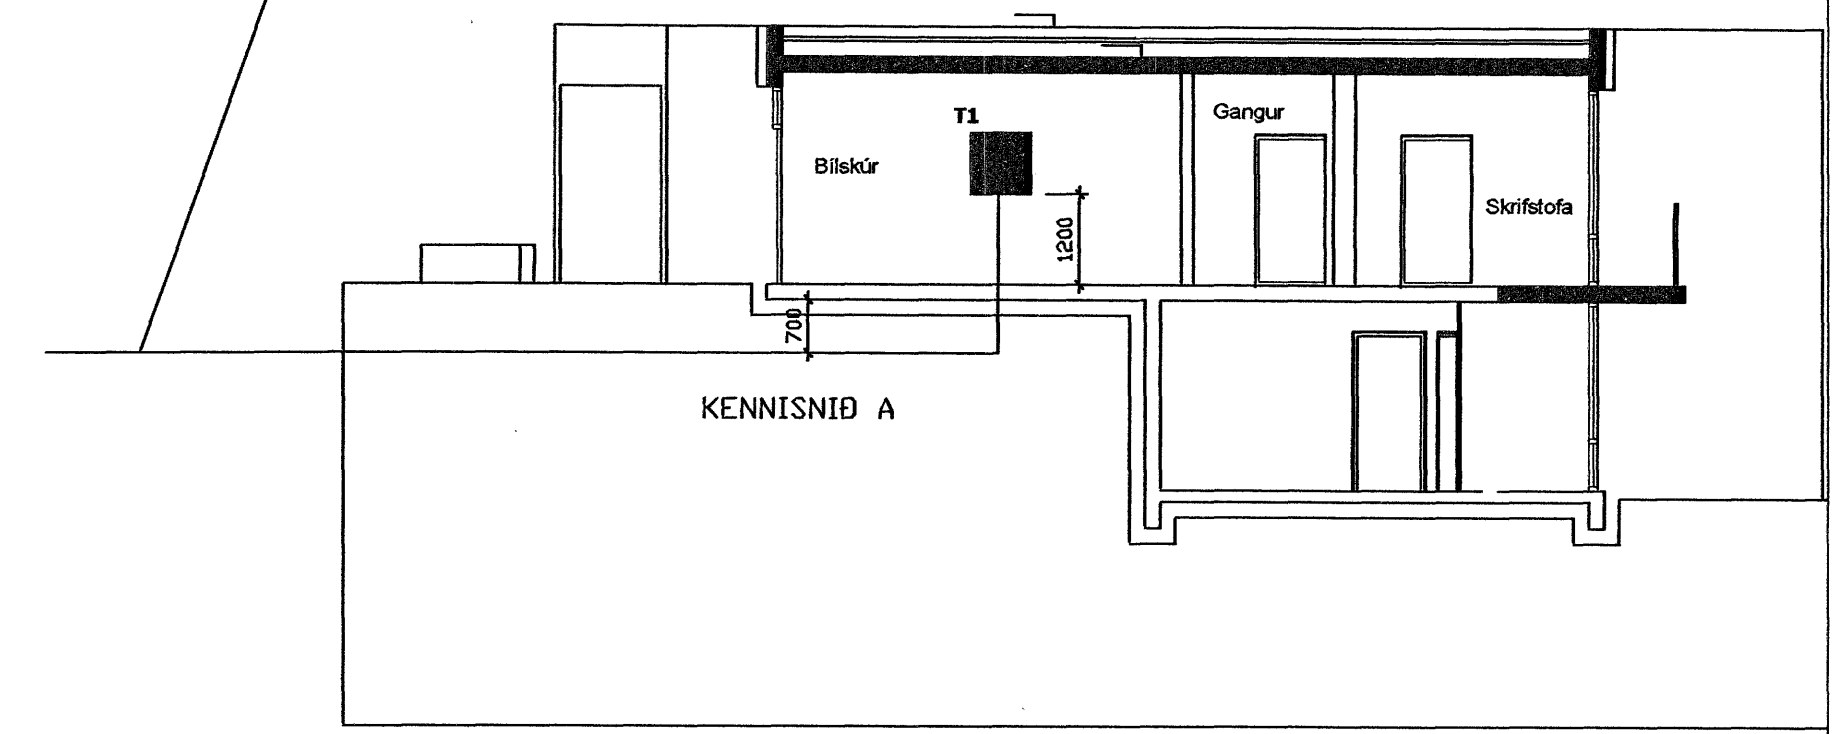

Handwritten signature and number: 28095-3107

Skýringar
 Tengja sal saman tvö neðstu járnin í sökkulveggnum allan úthringinn og að upptaki í tengibox.
 Setja skal tvo víralása á hver samskeyti. Steyputeinar skulu vera 12mm í þvermáli.

Inntakspípa skal vera 50mm í þvermál og inntakspípa fyrir síma skal einnig vera 50mm í þvermál nema annað sé tekið fram.

Öll mál eru í cm, nema annars sé getið.

Tafla og rafbúnaður skal vera af viðurkenndri gerð.

Hæð rofa er 110cm, hæð tengla er 20cm, nema annars sé getið.

Hæð tengla í eldhúsi, baði, þvottahúsi, vs og bílskúr skal vera 110cm

Málstraumur rofa skal vera 10A og tengla 16A

Hæð tengils við rofa skal vera sú sama og rofans.

Greinar eru ekki sýndar í öllum tilvikum að töflu, en eru þá merktar viðkomandi töflu og grein,

Vírar eru 1,5mm² í þvermál, nema annars sé getið.

BREYTINGAR			
Nr.	Dags.	Eðli breytingar:	Unnið: Samb.

HÍÐARÁS 16

Töfluteikning

Skurðmynd 1:100

Afstöðumynd 1:500

Skurðarnafn: Verknr. 2007-88 Bl.nr. 1

Hannað: SAP Teiknað: SAP Yfirfarið: JOG Daga: Juni 2007

Sambýkkt: *Jan Óskar*

Jón Óskar kt.060765-5379

ROR Rafiönnun og ráðgjöf ehf
 Birkigrund 20
 800 Selfoss
 Sími: 66 400 47
 email: ror@ror.is