
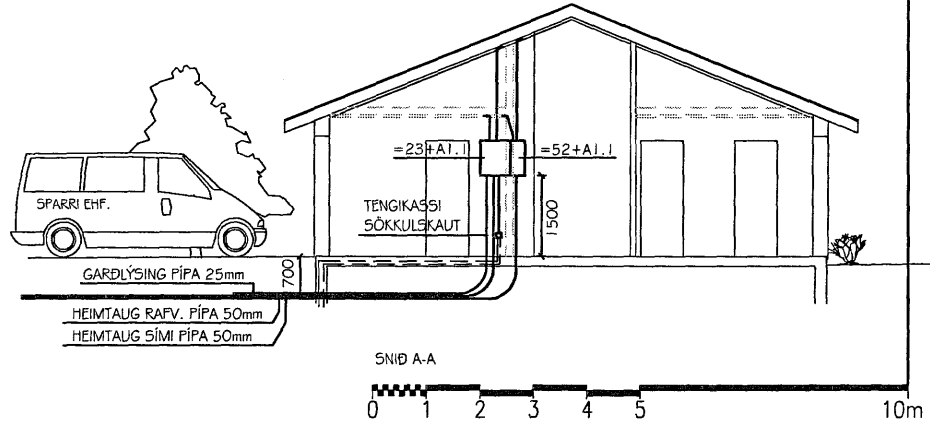
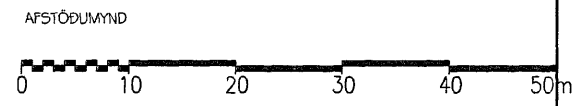
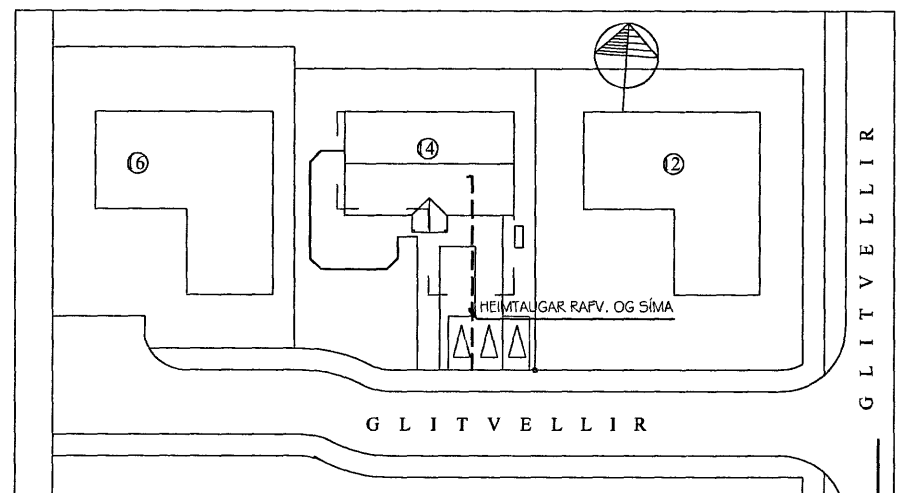


Egji má fjölfalda þessa teikningu til notkunar fyrir þriðja aðila, né breyta henni án leyfis Rafteikningar hf.

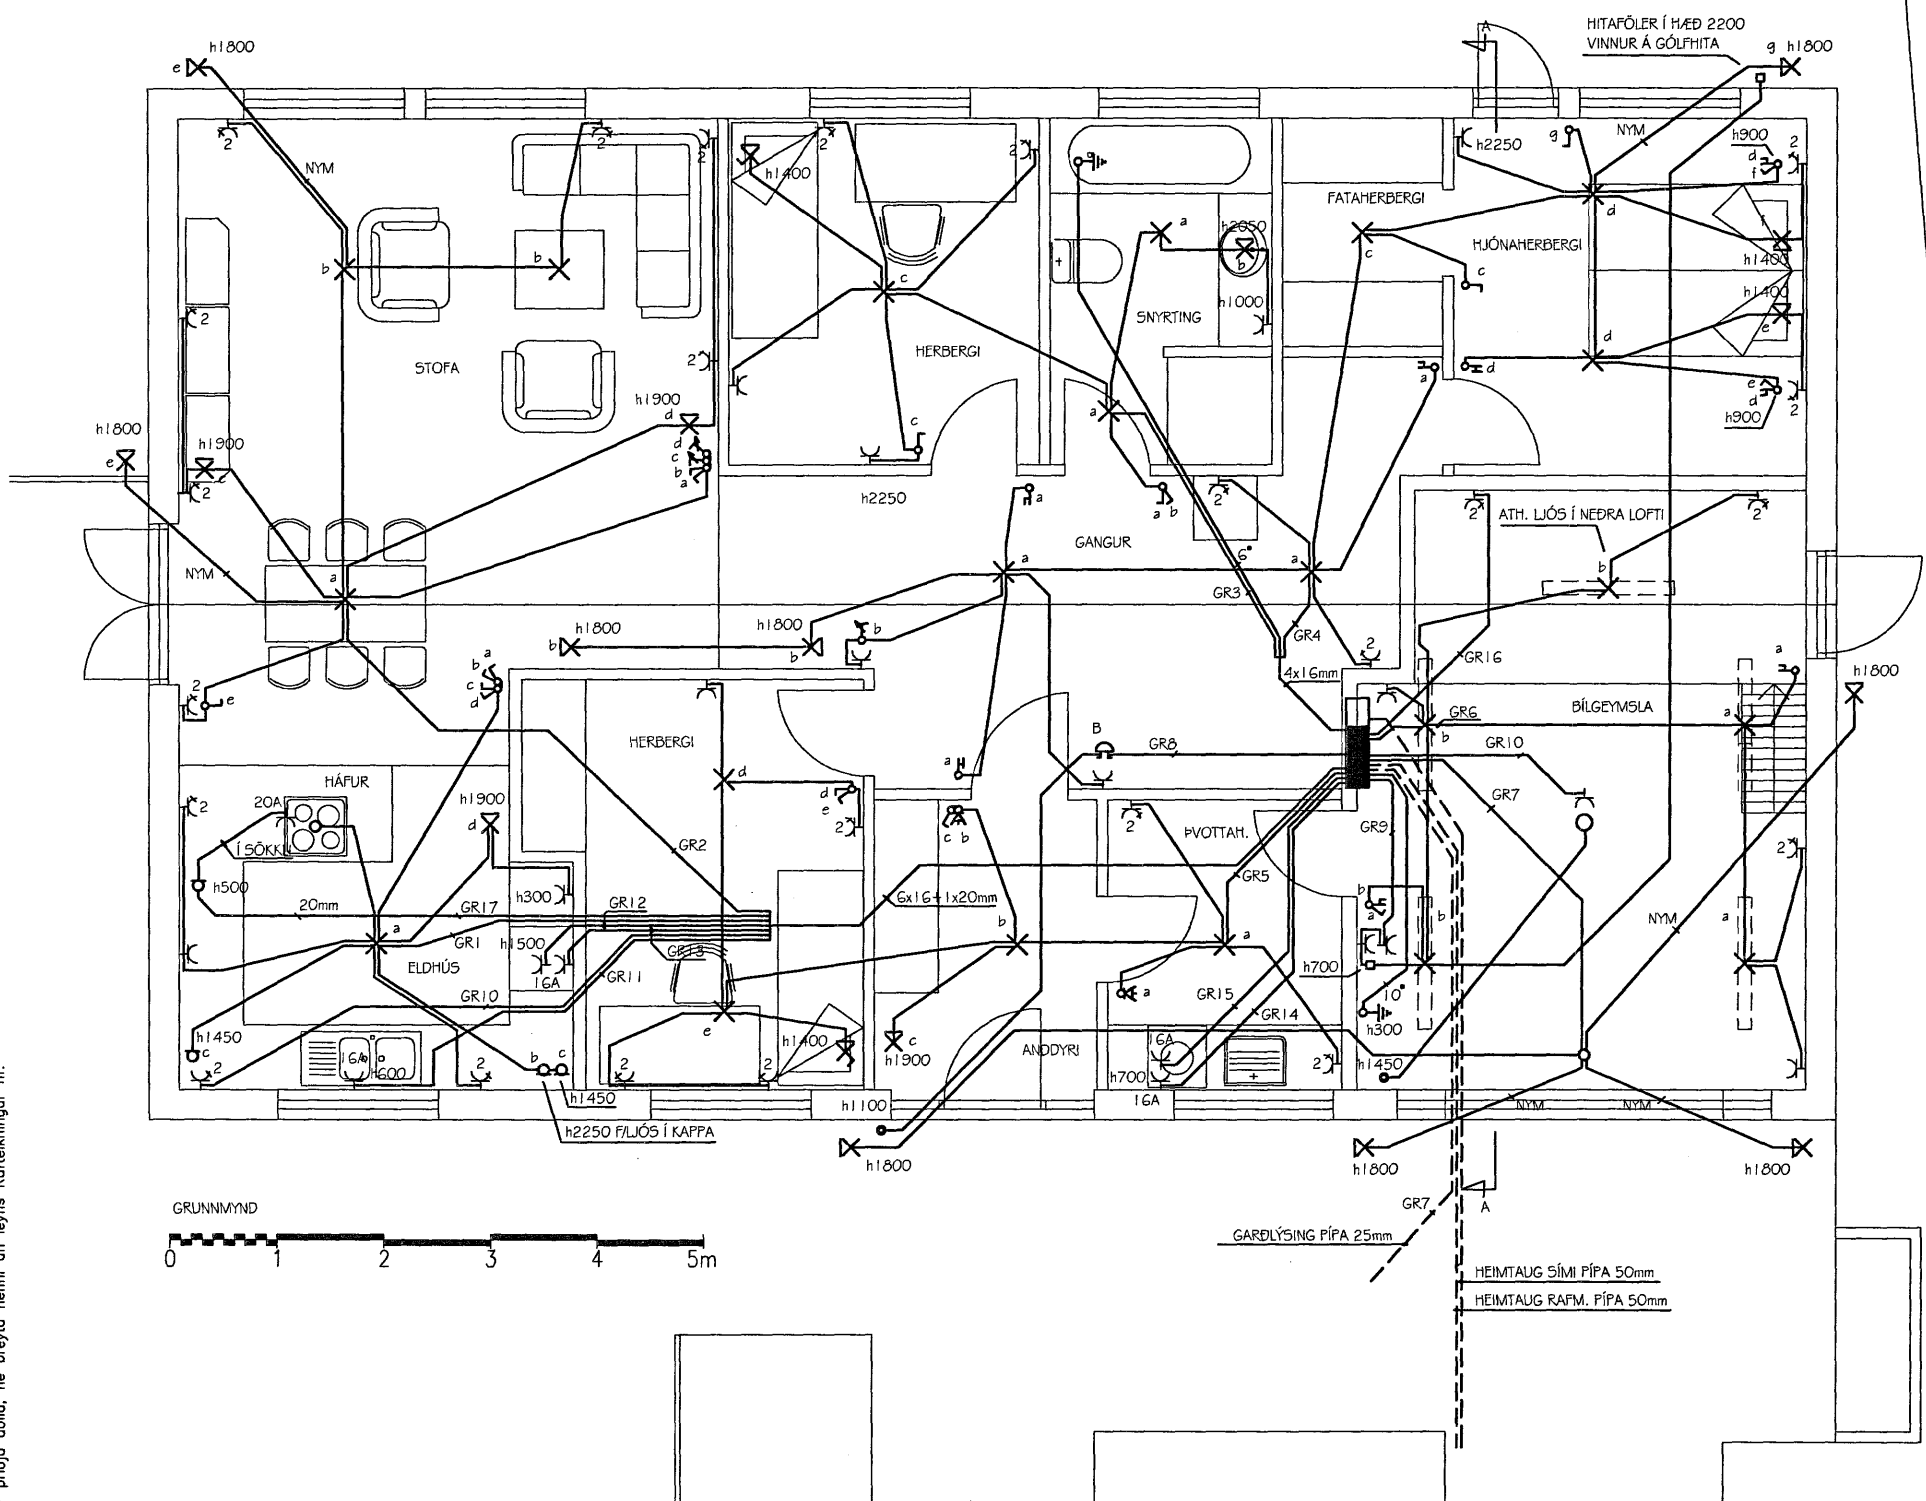

SKÝRINGAR
 EFTIRFARANDI SKÝRINGAR GILDA NEMA ANNAD SÉ TEKID FRAM Á TEIKNINGUM.
 ROFAR SÉU Í 1100mm, TENGLAR Í HÆÐ 200mm, NEMA Í ELDHÚSI, ÞVOTTAHÚSI OG BÍLGEYMSLU SÉU Í 1100mm.
 1-LOFTNET, S-SÍMI HÆÐ 200mm.
 B-DYRABJALLA HÆÐ 2250mm.
 VEGGLJÓÐ SÉU Í HÆÐ 1650mm NEMA Í SVEFNHERBERGIUM HÆÐ 1400mm, SNYRTINGU HÆÐ 2050mm.
 PÍPUR SÉU 16mm, VÍR 1,5q.
 MÁLSTRAUMUR ROFA OG TENGLA SÉ 1GA.
 ÖLL MÁL GEFIN Í MILLIMETURM FRÁ FULLFRÁGENGNUM GÓLFI Í MIÐJA DÖS.
 HAFNA SKAL TIL HLUÐSJÓNAR MÁLSETTAR TEIKNINGAR ARKITEKTS ÞEGAR MÆLT ER FYRIR DÓSUM OG VEGGJUM.
 TIL SNERTISPENNUNAVARNA SKAL NOTA LEXASTRAUMSROFAVÖRN.
 MÁLMHLLUTA LAGNA, TÆKJA, LAMPA OG RAFBÚNAÐAR SKAL JARDBINDA VANDLEGA.
 ÖLL TÁKN ERU TÁKNRÆN OG BER AD SAMRÆMA LAGNIR AD TÆKJUM EFTIR ADSTÆÐUM Á STADNUM OG EFTIR SÉRTEIKNINGUM.

Arndur Sigurðsson
 Bergþór
 Mt. 3009492829

VERKNÖMUR 0825	FLOKKUN &	GLITVELLIR 14, HAFNARFIRDI	FERU =23	LYK
GERT BbS	SAMÞYKKT		SKTI	STADUR
RAFTEIKNING HF 		GRUNNMÝND, SMÁSPENNULAGNIR SNID A-A, AFSTÖÐUMÝND	DAGSETNING 07.04.27	BLAÐ
			NUMER 23.5.101	OTGAFA