



TAFLA T1

Heimtaug
400V, 63A

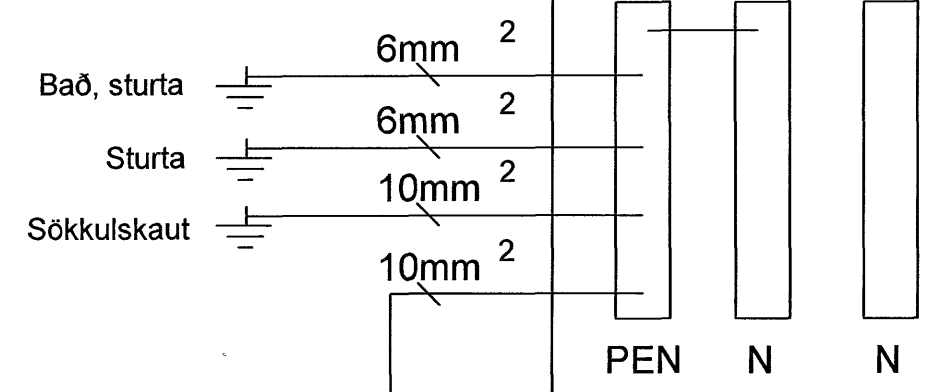

Spennujöfnun vatnspípukerfi

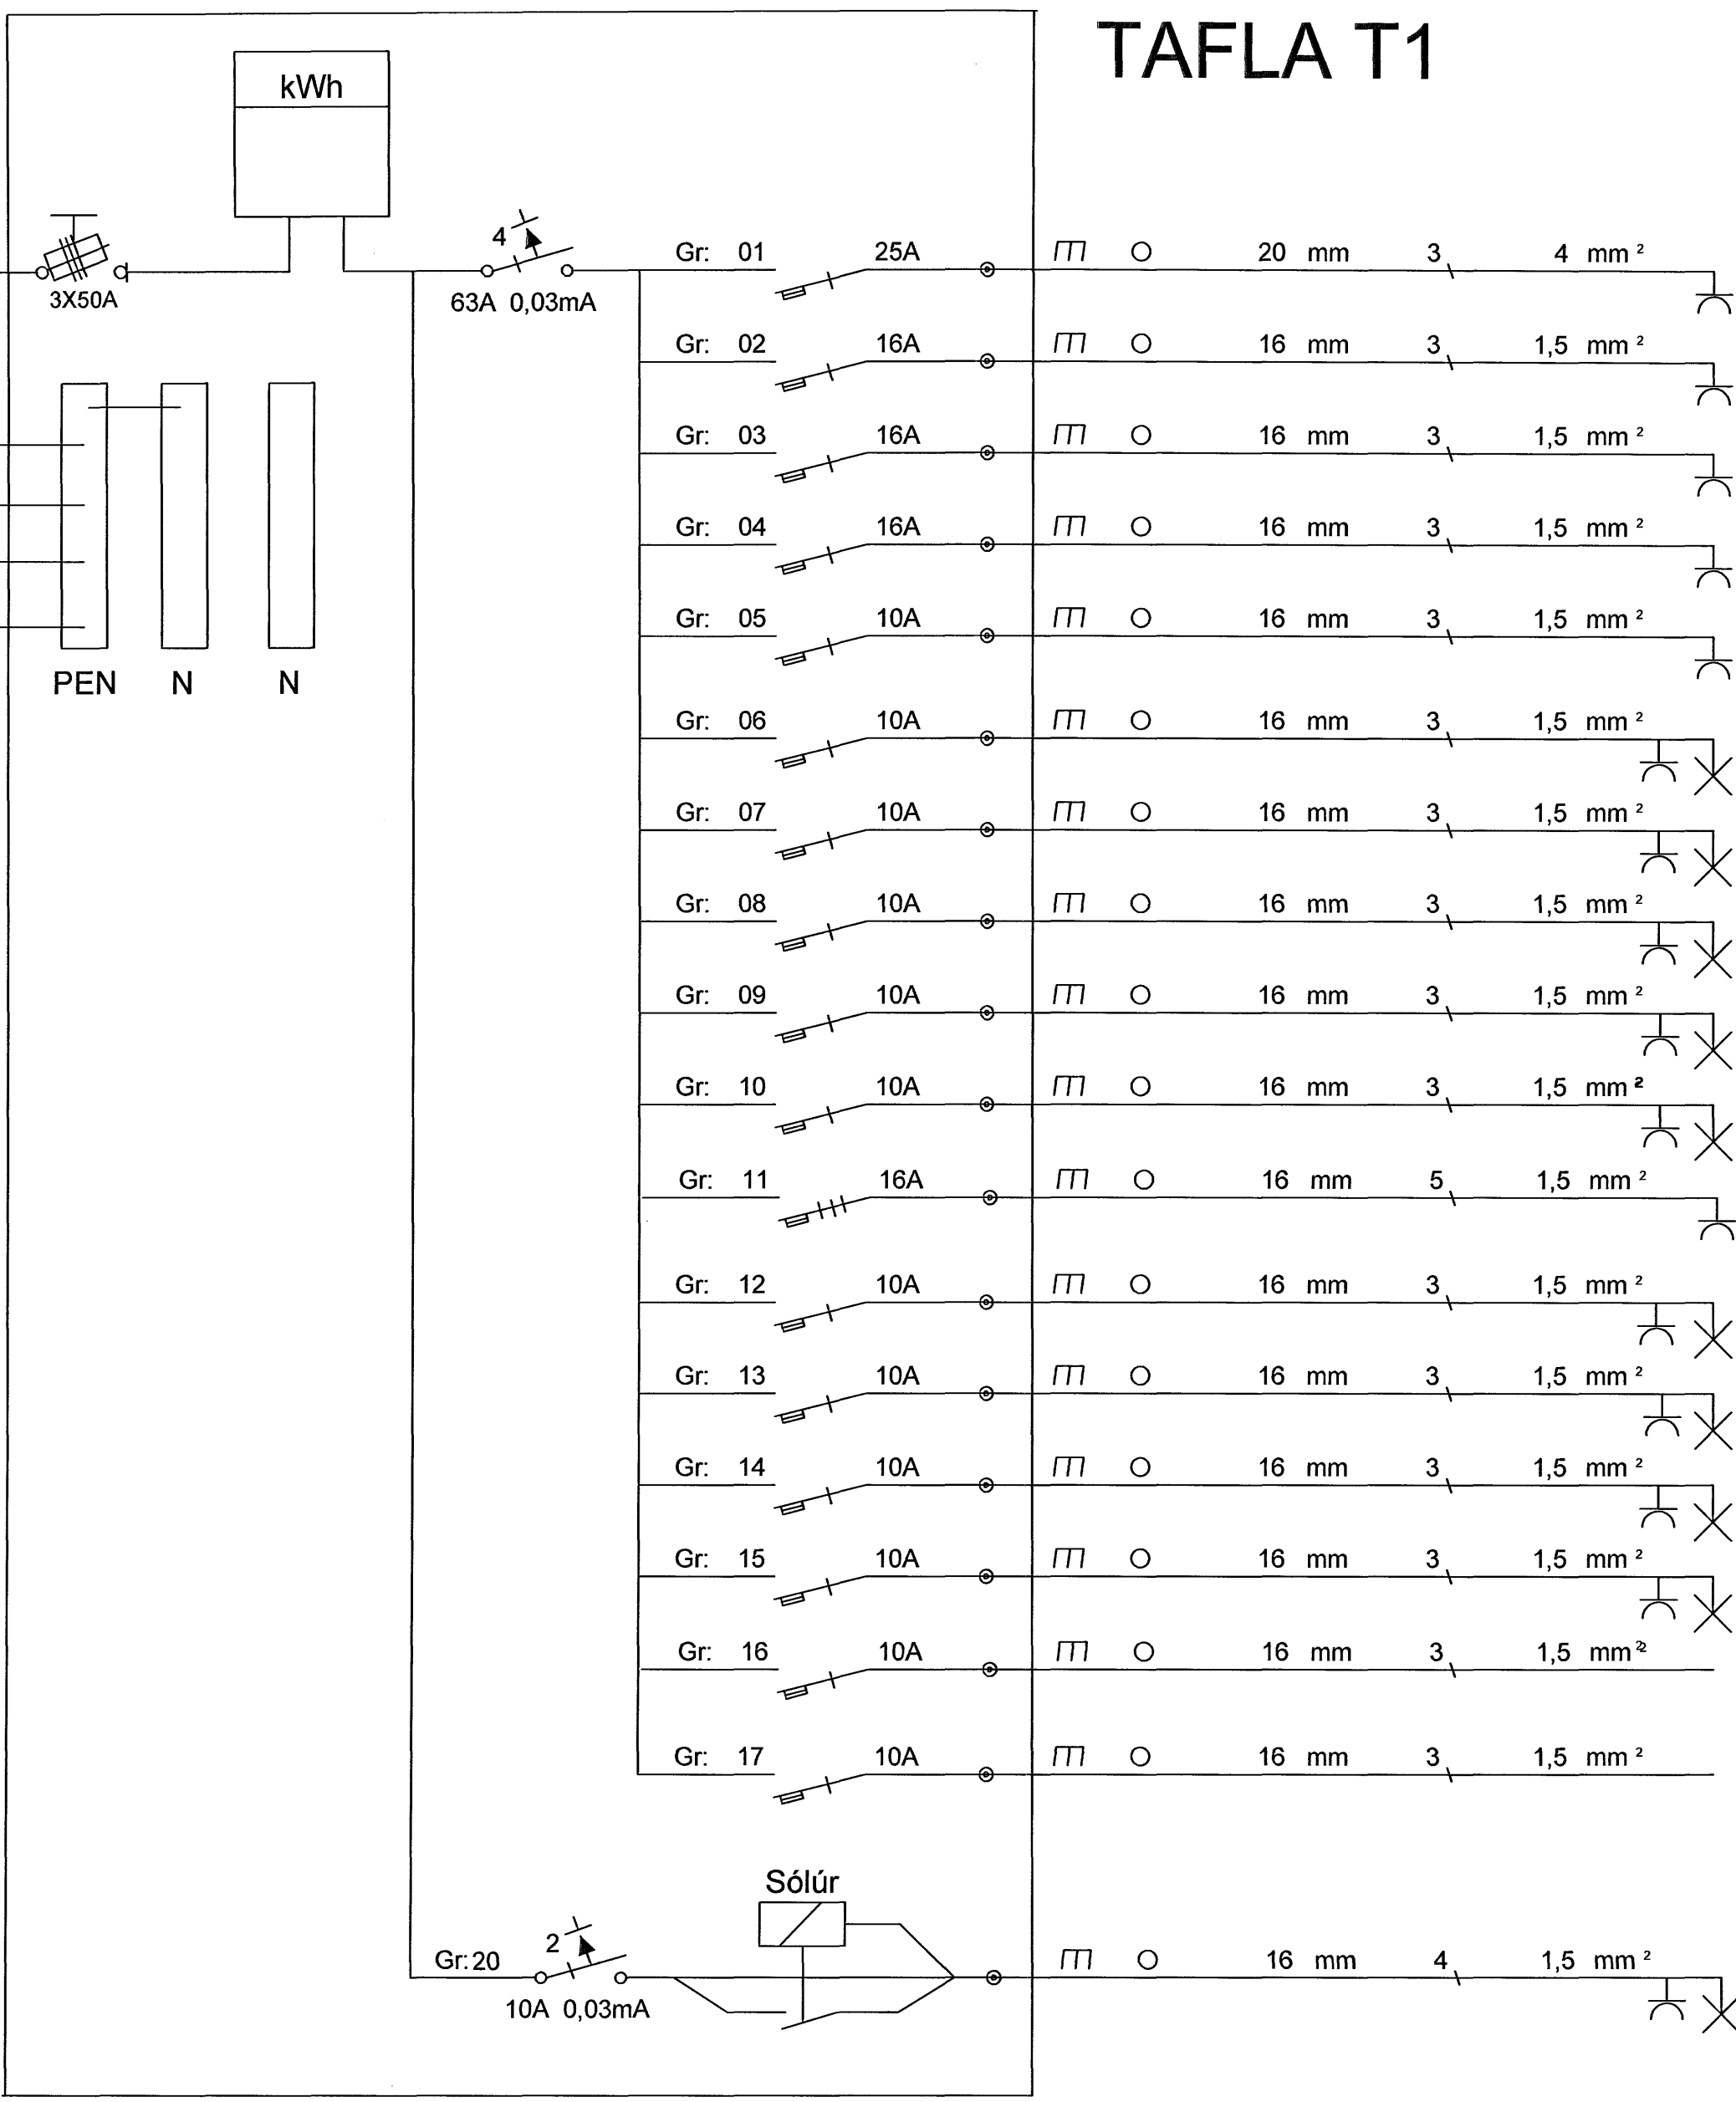

- Gr: 01 25A 20 mm 3 4 mm² Eldavél
- Gr: 02 16A 16 mm 3 1,5 mm² Uppbottavél
- Gr: 03 16A 16 mm 3 1,5 mm² Þvottavél
- Gr: 04 16A 16 mm 3 1,5 mm² Þurrkari
- Gr: 05 10A 16 mm 3 1,5 mm² Tenglar eldhús
- Gr: 06 10A 16 mm 3 1,5 mm² Wc, eldhús
- Gr: 07 10A 16 mm 3 1,5 mm² Borðstofa
- Gr: 08 10A 16 mm 3 1,5 mm² Stofa, herbergi
- Gr: 09 10A 16 mm 3 1,5 mm² Þvottahús, geymsla, anddyri
- Gr: 10 10A 16 mm 3 1,5 mm² Bílskúr
- Gr: 11 16A 16 mm 5 1,5 mm² 3f. tengill bílskúr
- Gr: 12 10A 16 mm 3 1,5 mm² Skáli, TV
- Gr: 13 10A 16 mm 3 1,5 mm² Föt, hjónaherbergi
- Gr: 14 10A 16 mm 3 1,5 mm² Herbergi, bað
- Gr: 15 10A 16 mm 3 1,5 mm² Herbergi
- Gr: 16 10A 16 mm 3 1,5 mm² Auka
- Gr: 17 10A 16 mm 3 1,5 mm² Auka
- Gr: 20 10A 16 mm 4 1,5 mm² Útljós

Sólúr

Handwritten signature and number: 7040344-3309

Jóhann Baldursson
Löggiltur rafverktaki

Handwritten signature: Jóhann Baldursson

Fjallalind 2
201 Kópavogur
S: 892-0518
straumver@isl.is

dags	25.04.2007	síða nr.	5 af 5	hannað	JB	verkefni	Furuás 31
teikn.nr		tölvuheiti		teiknað	BÓG	verkhloti	Töflumynd
mkv		breyting a		yfirfarið	JB		
		breyting b					