

1 2 3 4 5 6 7 8

A

A

B

B

C

C

D

D

E



E

F

F

G

G

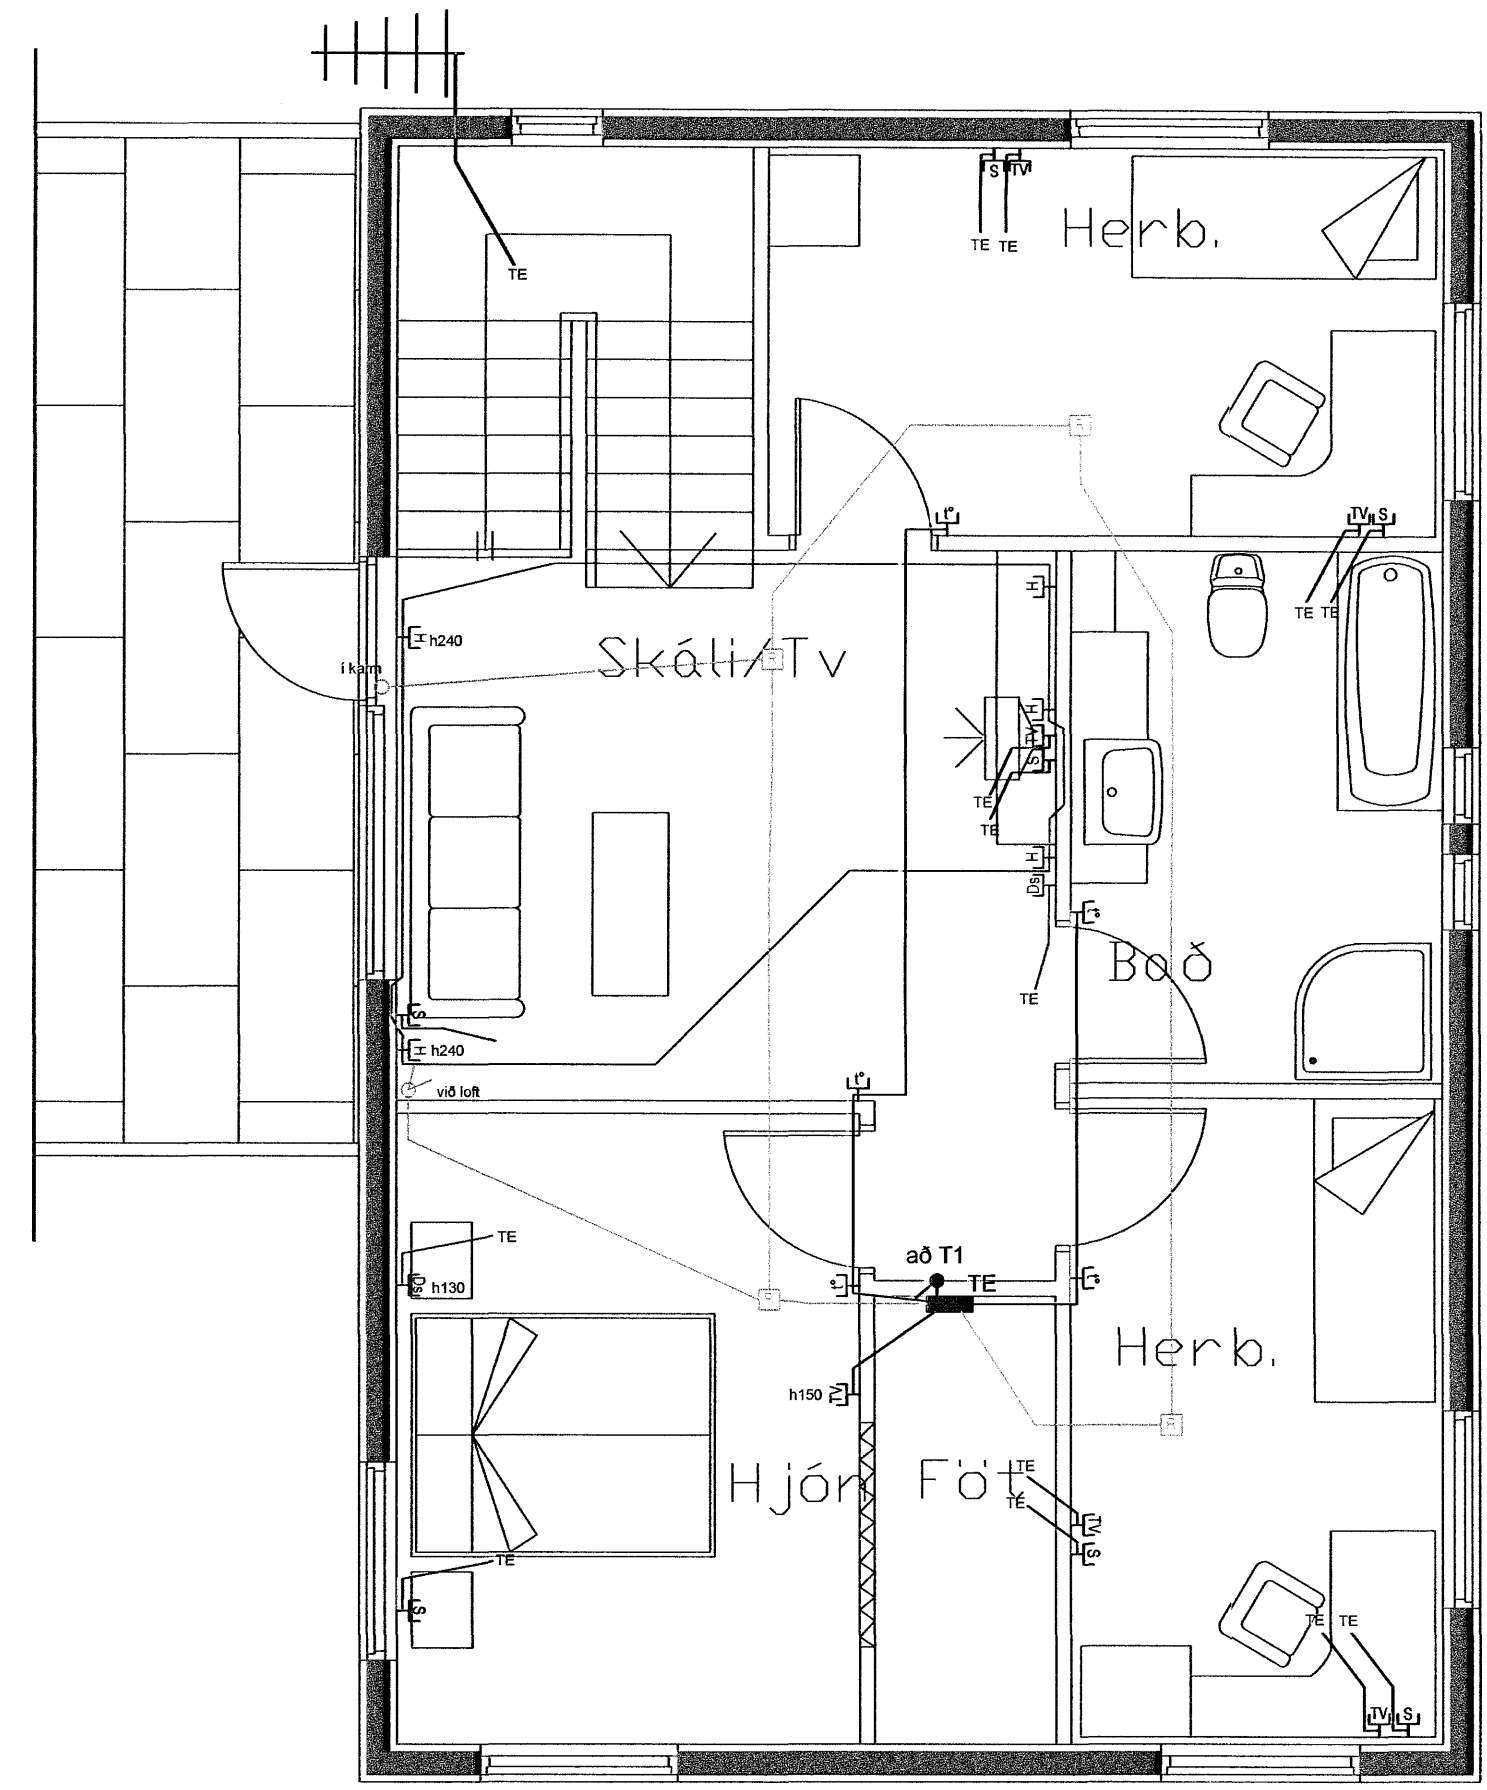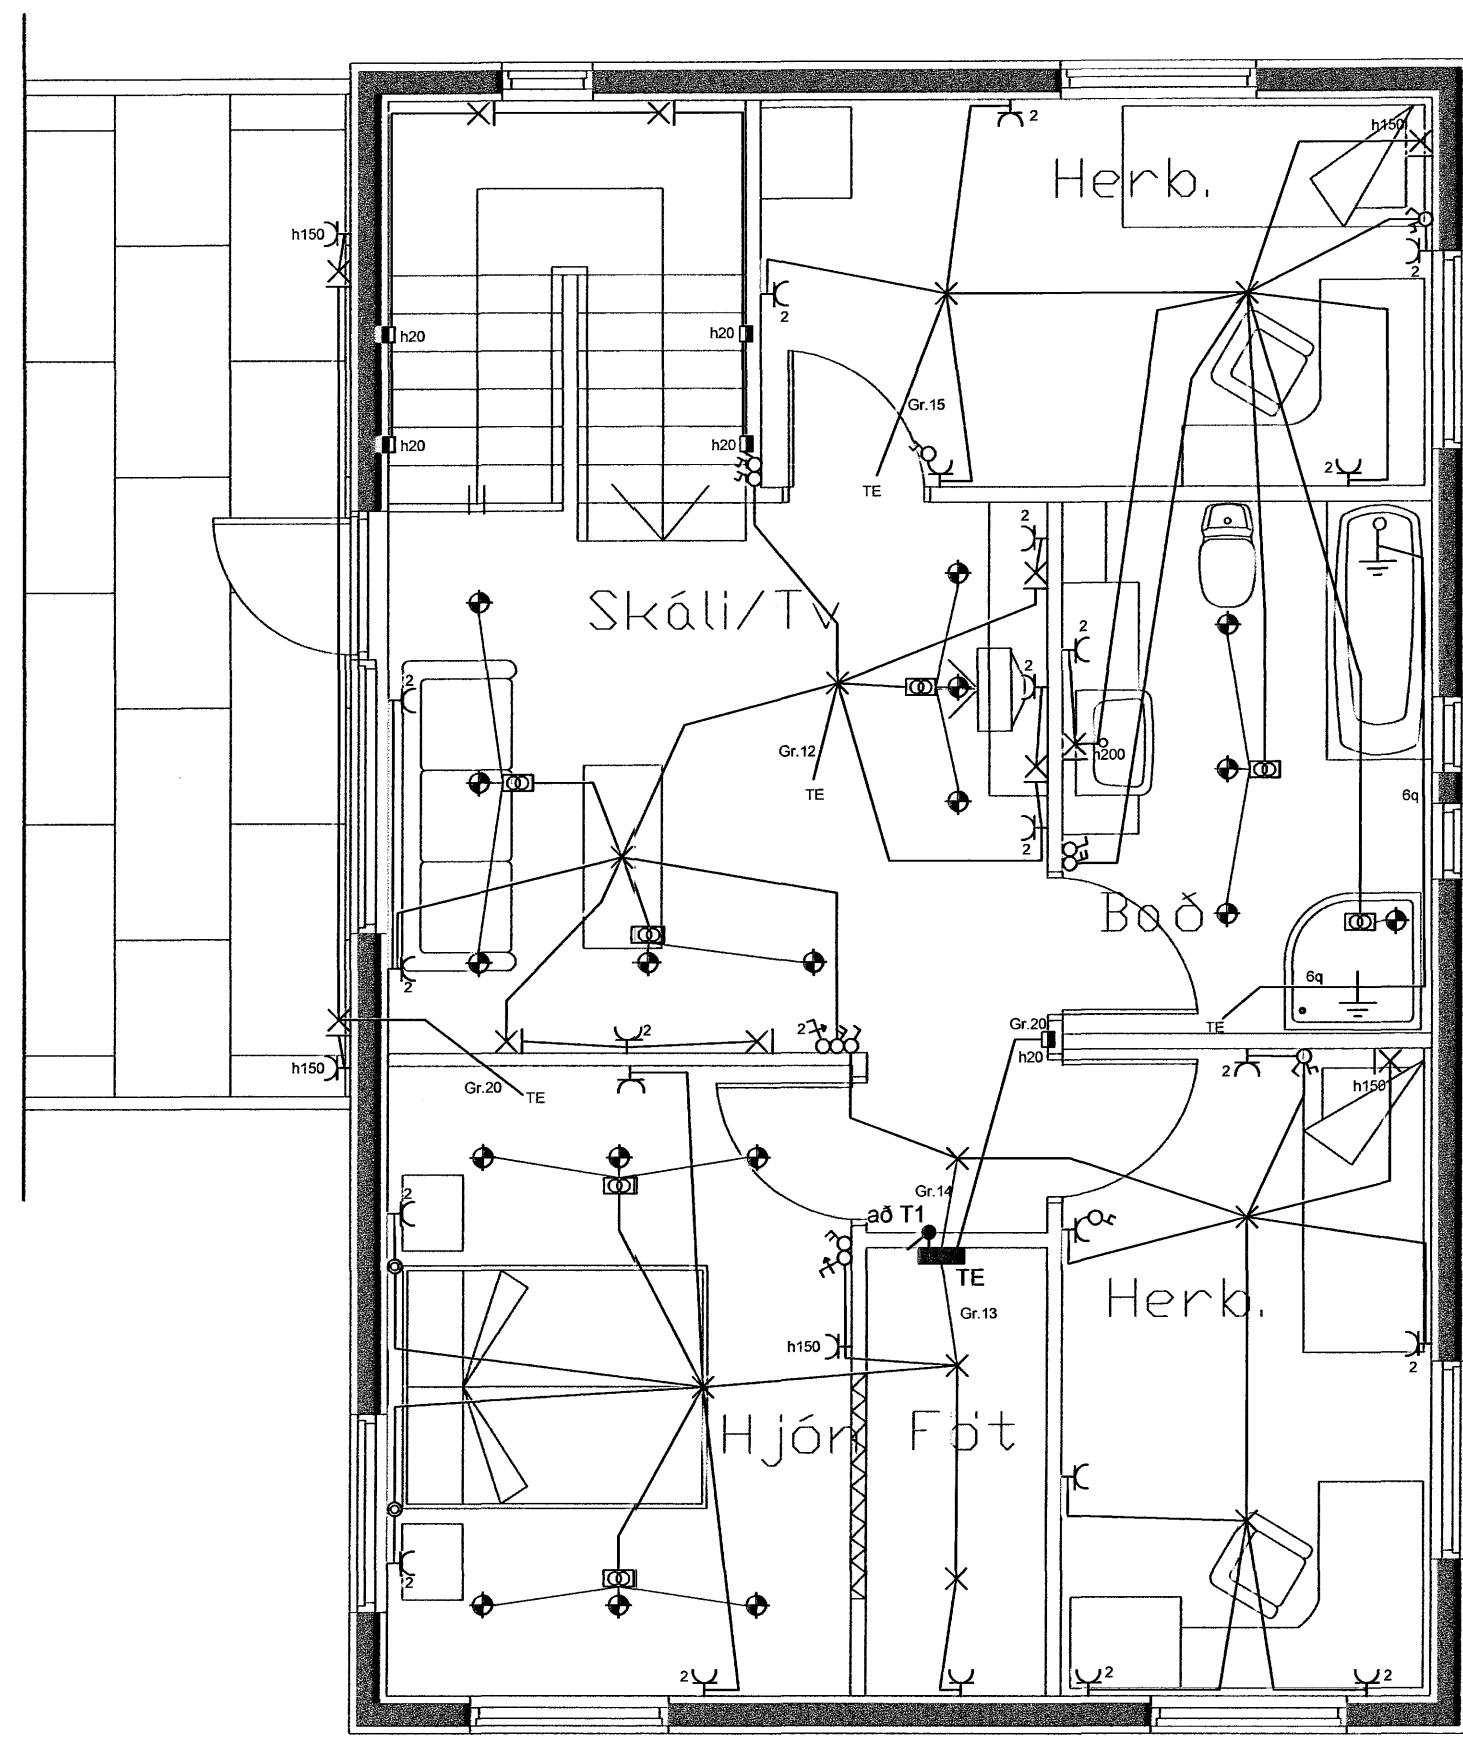

Rafab Isidur 7040344-3309

Jóhann Baldursson
Löggiltur rafverktaki

Jóhann Baldursson

Fjallalind 2
201 Kópavogur
S: 892-0518
straumver@isl.is

dags	25.04.2007	síða nr.	3 af 5	hannað	JB	verkefni	Furuás 31
teikn.nr		tölvuheit		teiknað	BÓG	verkhloti	Raflögn 2. hæð
mkv	1/50	breyting a		yfirfarið	JB		
		breyting b					

1 2 3 4 5 6 7 8

H

H