



SNIÐ Í INNTAK M 1:100

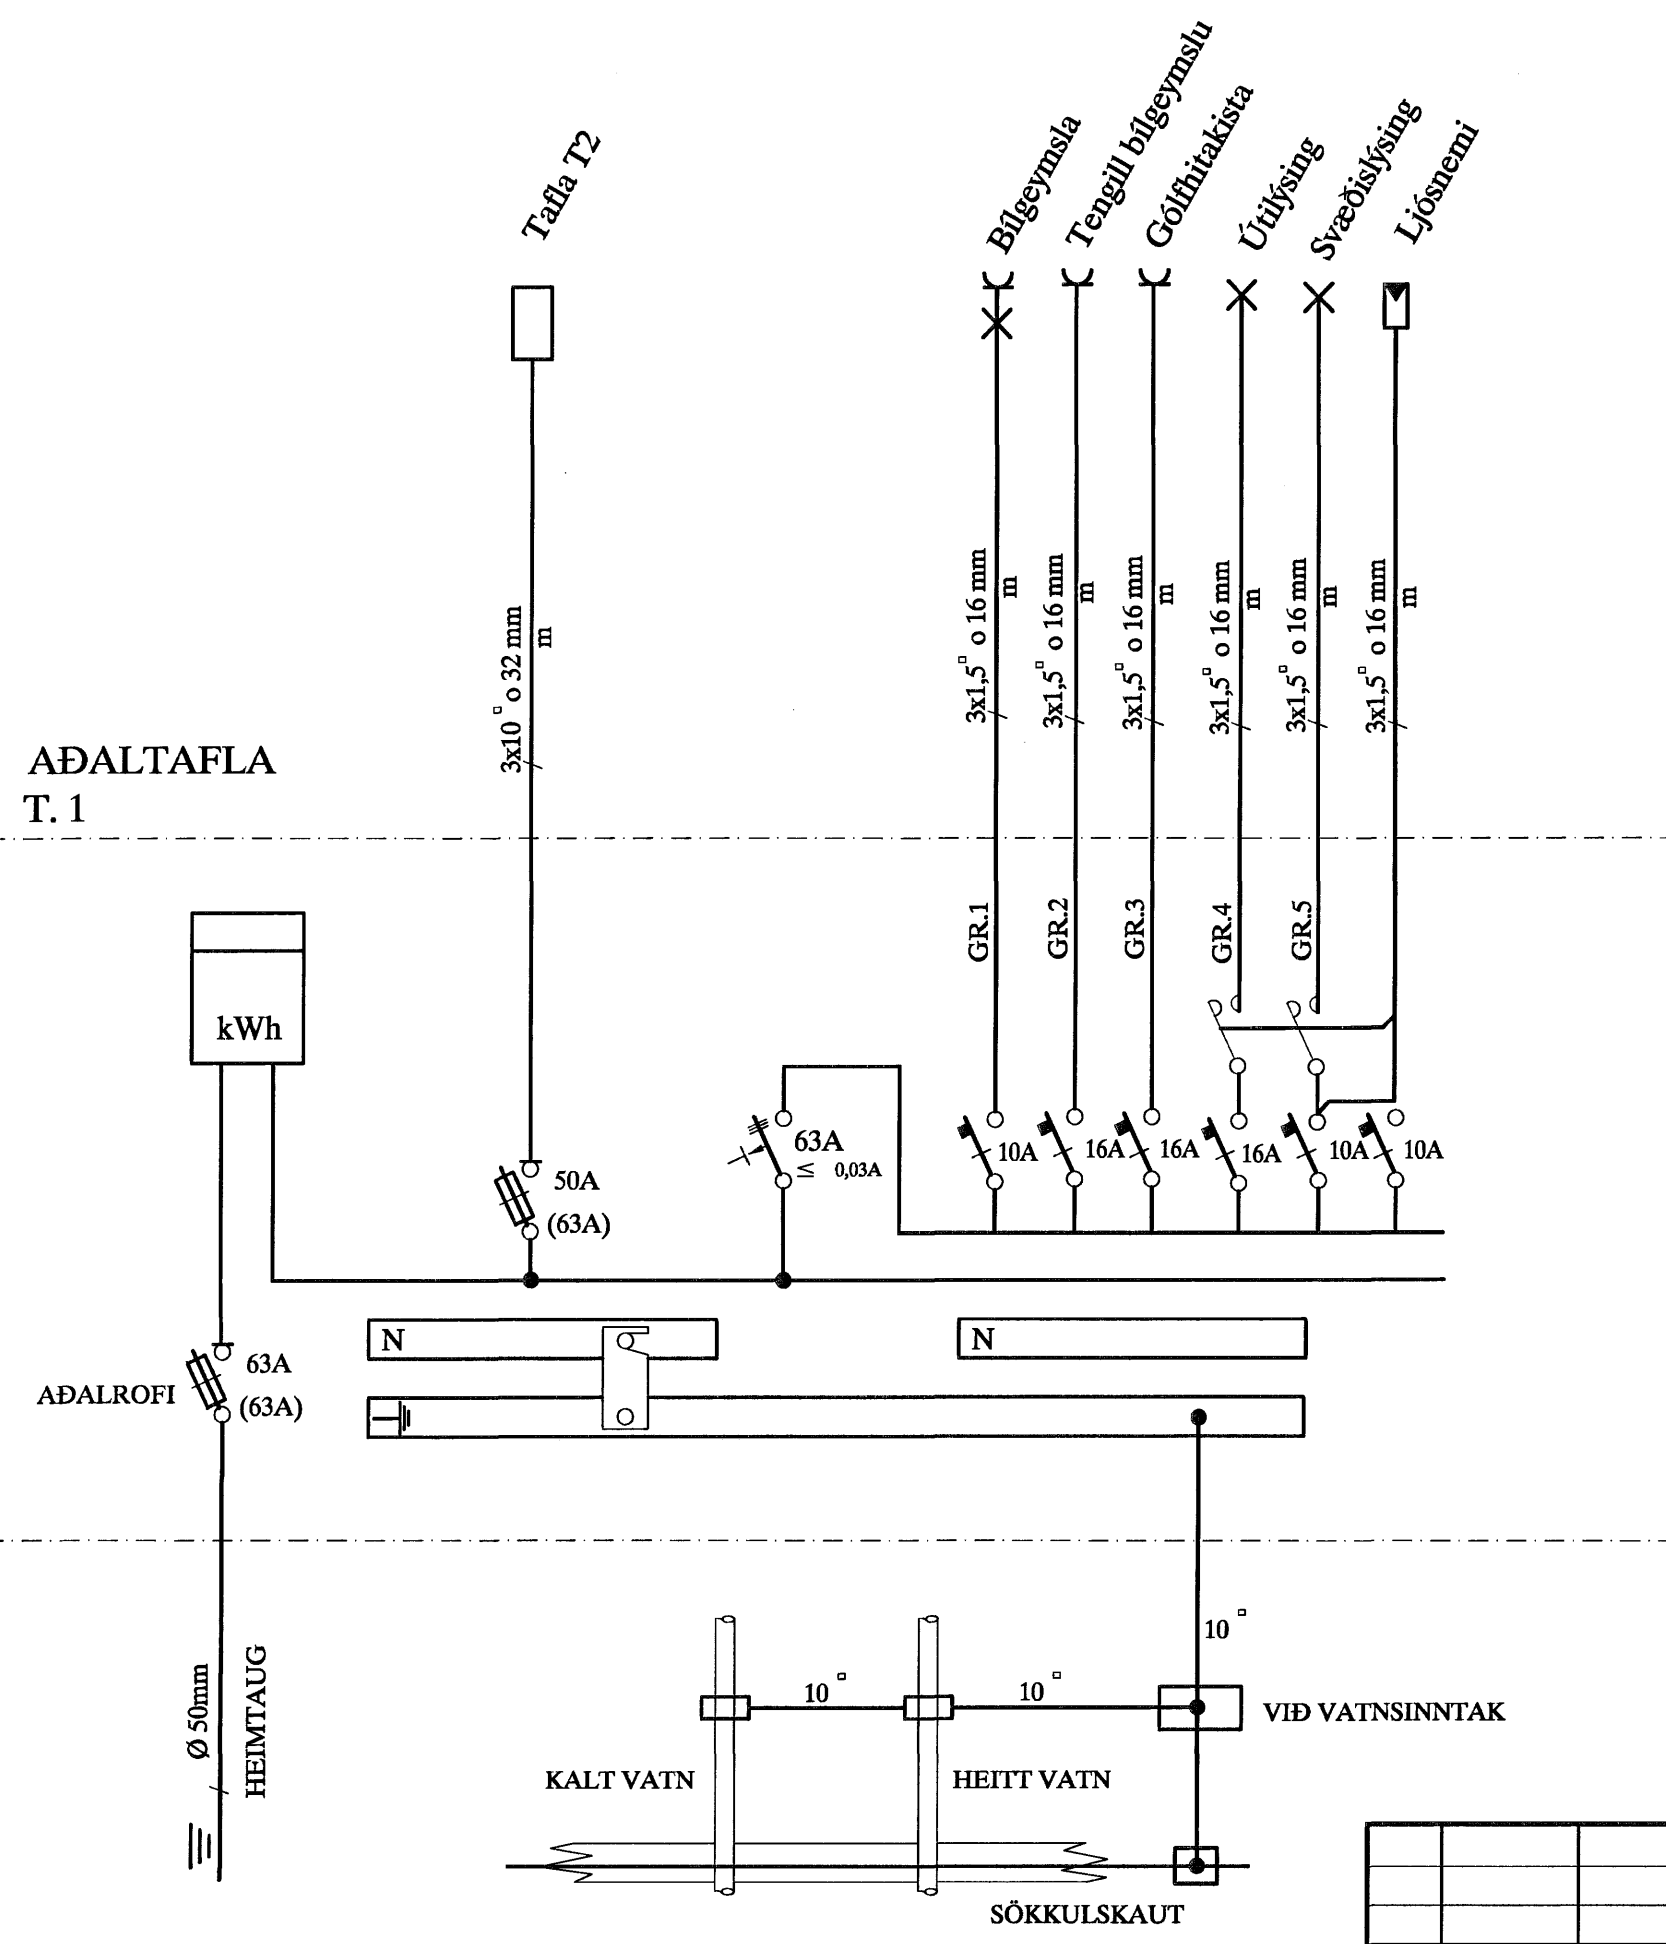

ADALTAFLA T. 1

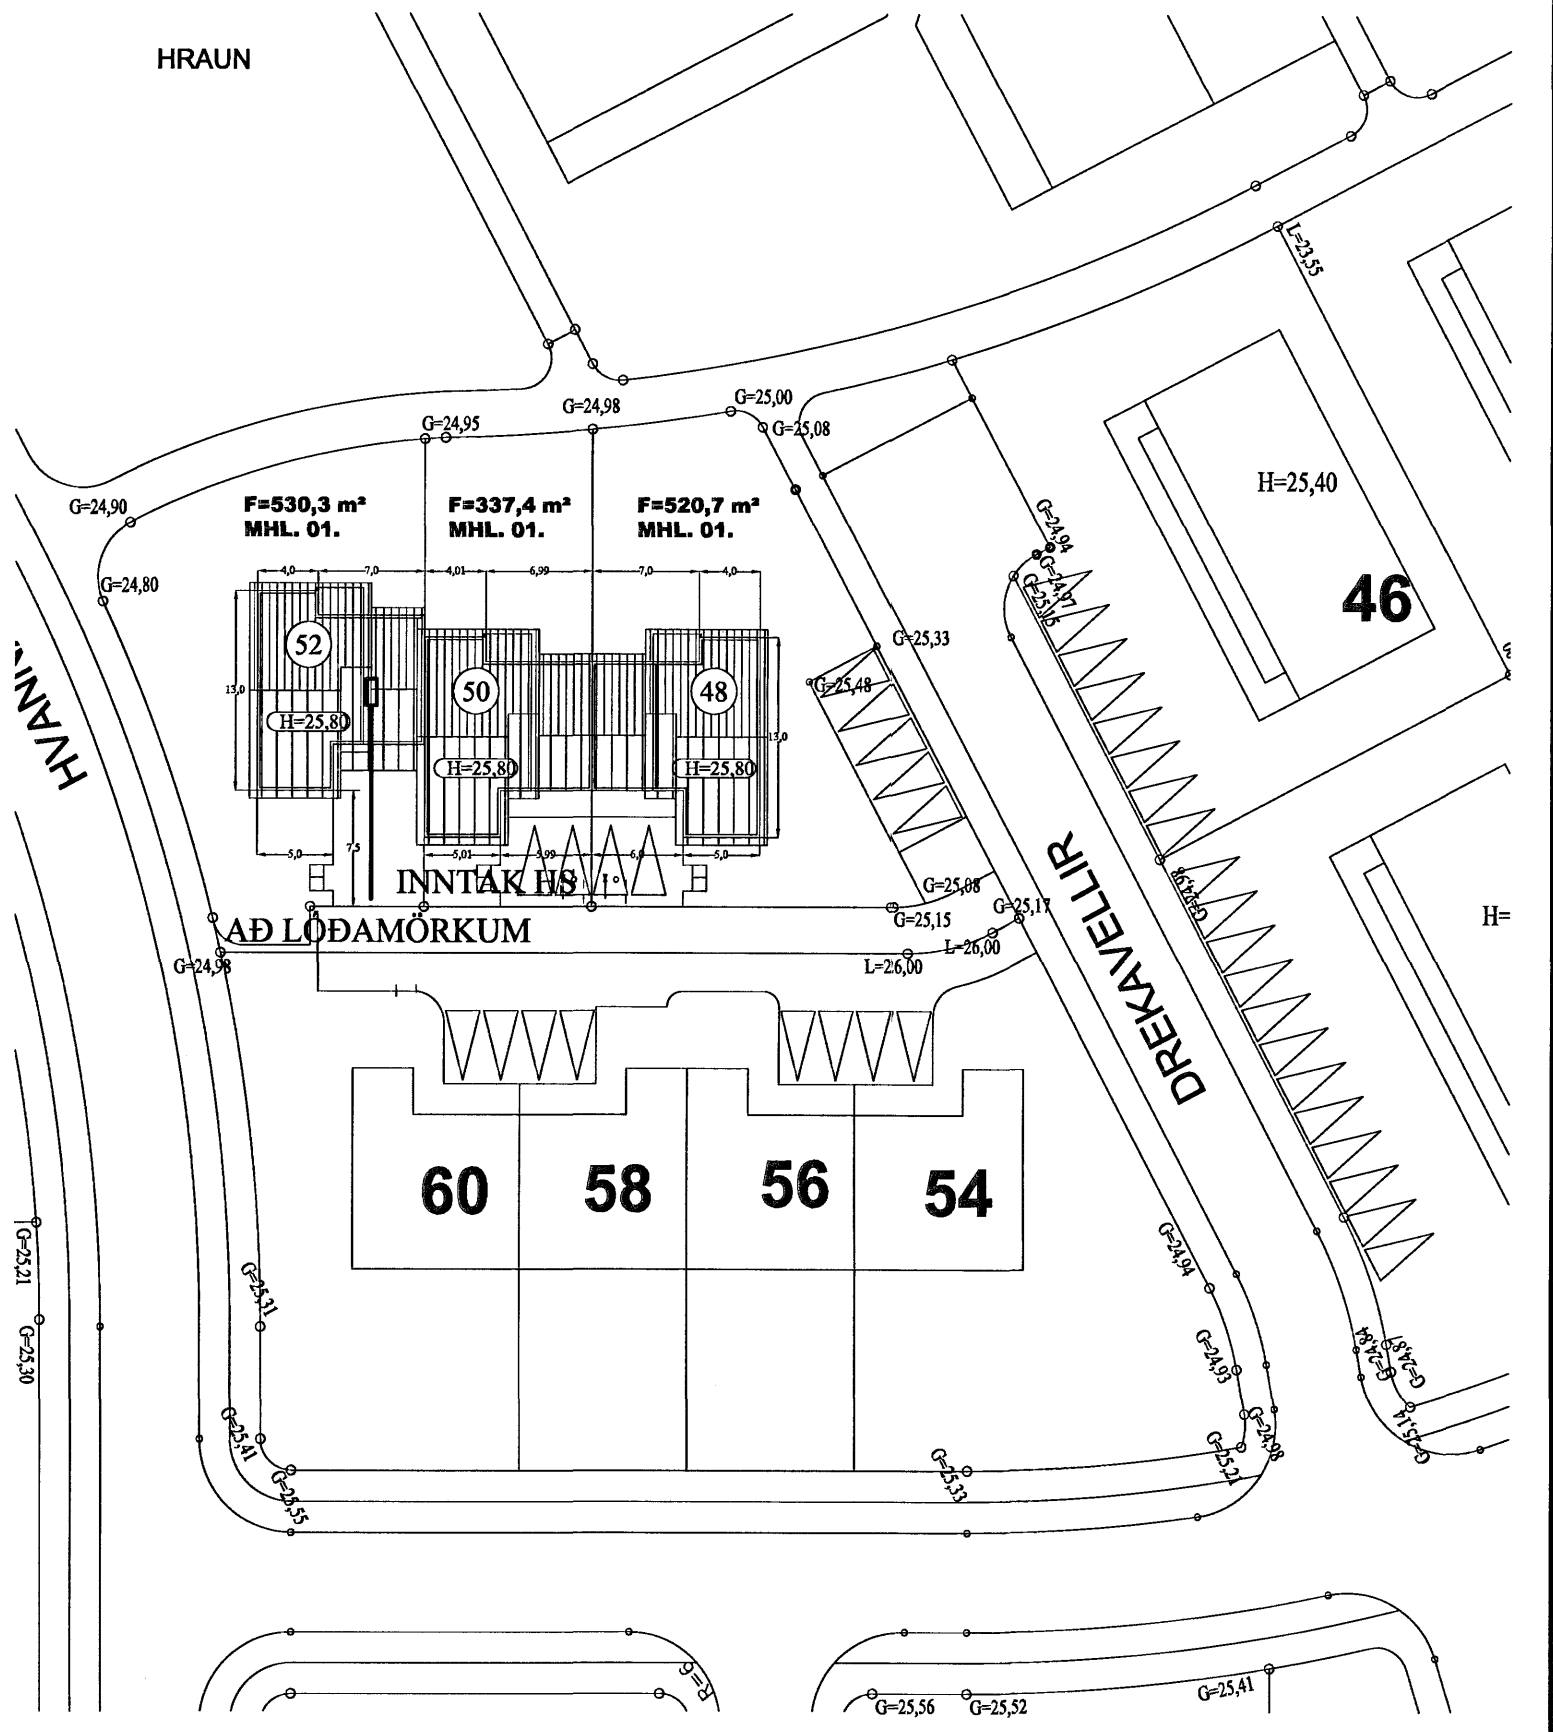

AFSTÖÐUMYND M. 1:500

SKÝRINGAR

- LAGNIR ERU HULDAR 16mm PLASTPÍPUR OG TAUGAR 3x1,5°
- HÆÐ Á ROFUM SÉ 105 sm.
- TENGLAR VIÐ ROFA SÉU Í SÖMU HÆÐ OG ROFAR.
- HÆÐ Á TENGLUM SÉ 20sm.
- HÆÐ Á VEGGLJÓSUM YFIR VÖSKUM SÉ 210sm.
- MÁLSTRAUMUR ROFA SÉ 10A, EN TENGLA 16A.
- F = BÆJARSÍMI, T+F = TÓLVA OG SÍMI, L = LOFTNET
- ⊙ = HITANEMAR F. GÓLFHITA HÆÐ = 160sm
- ⊙ = HÁTALARADÓSIR HÆÐ = 20sm, DS = DYRASÍMI HÆÐ = 130sm
- ⊙ = REYKSKYNJARI jóniskur
- ⊙ = REYKSKYNJARI optiskur
- ⊙ = HITASKYNJARI
- ⊙ = HREYFISKYNJARI ÞJÓFAVARNARKERFIS HÆÐ = V/LOFT

						DREKAVELLIR 52 HAFNARFIRÐI		MKV. 1:100 1:500
						AFSTAÐA, SNIÐ OG EINLÍNUMYND		TEIKN.NR. 1
								SÍÐASTA TNR.
A	07-05-15	HEIMTAUGAR-OG FULLNADARTEIKNING	B.P.T.	T.S.	220146-2439	TERA S/F		TNR. 1 AF 4
ÚTG.	DAGS.		TEIKN.	HANNAD	SAMPYKKT	KENNITALA	RAFMAGNSVERKFRÆÐISTOFA	ÚTG. A
						EDMUND BELLERSEN		GEYMSLUNR.
						TRAUSTI SVEINBJÖRNSSON		
						RAFMAGNSTEIKNFR.		
						SÍMI 5687388		
						SÍMI 5687390		