


Garðlýsing  
2x32 mm pl.p.

2x32 mm pl.p.  
Garðlýsing



50 mm pl.p. Rafmagn

Að Lóðamörkum

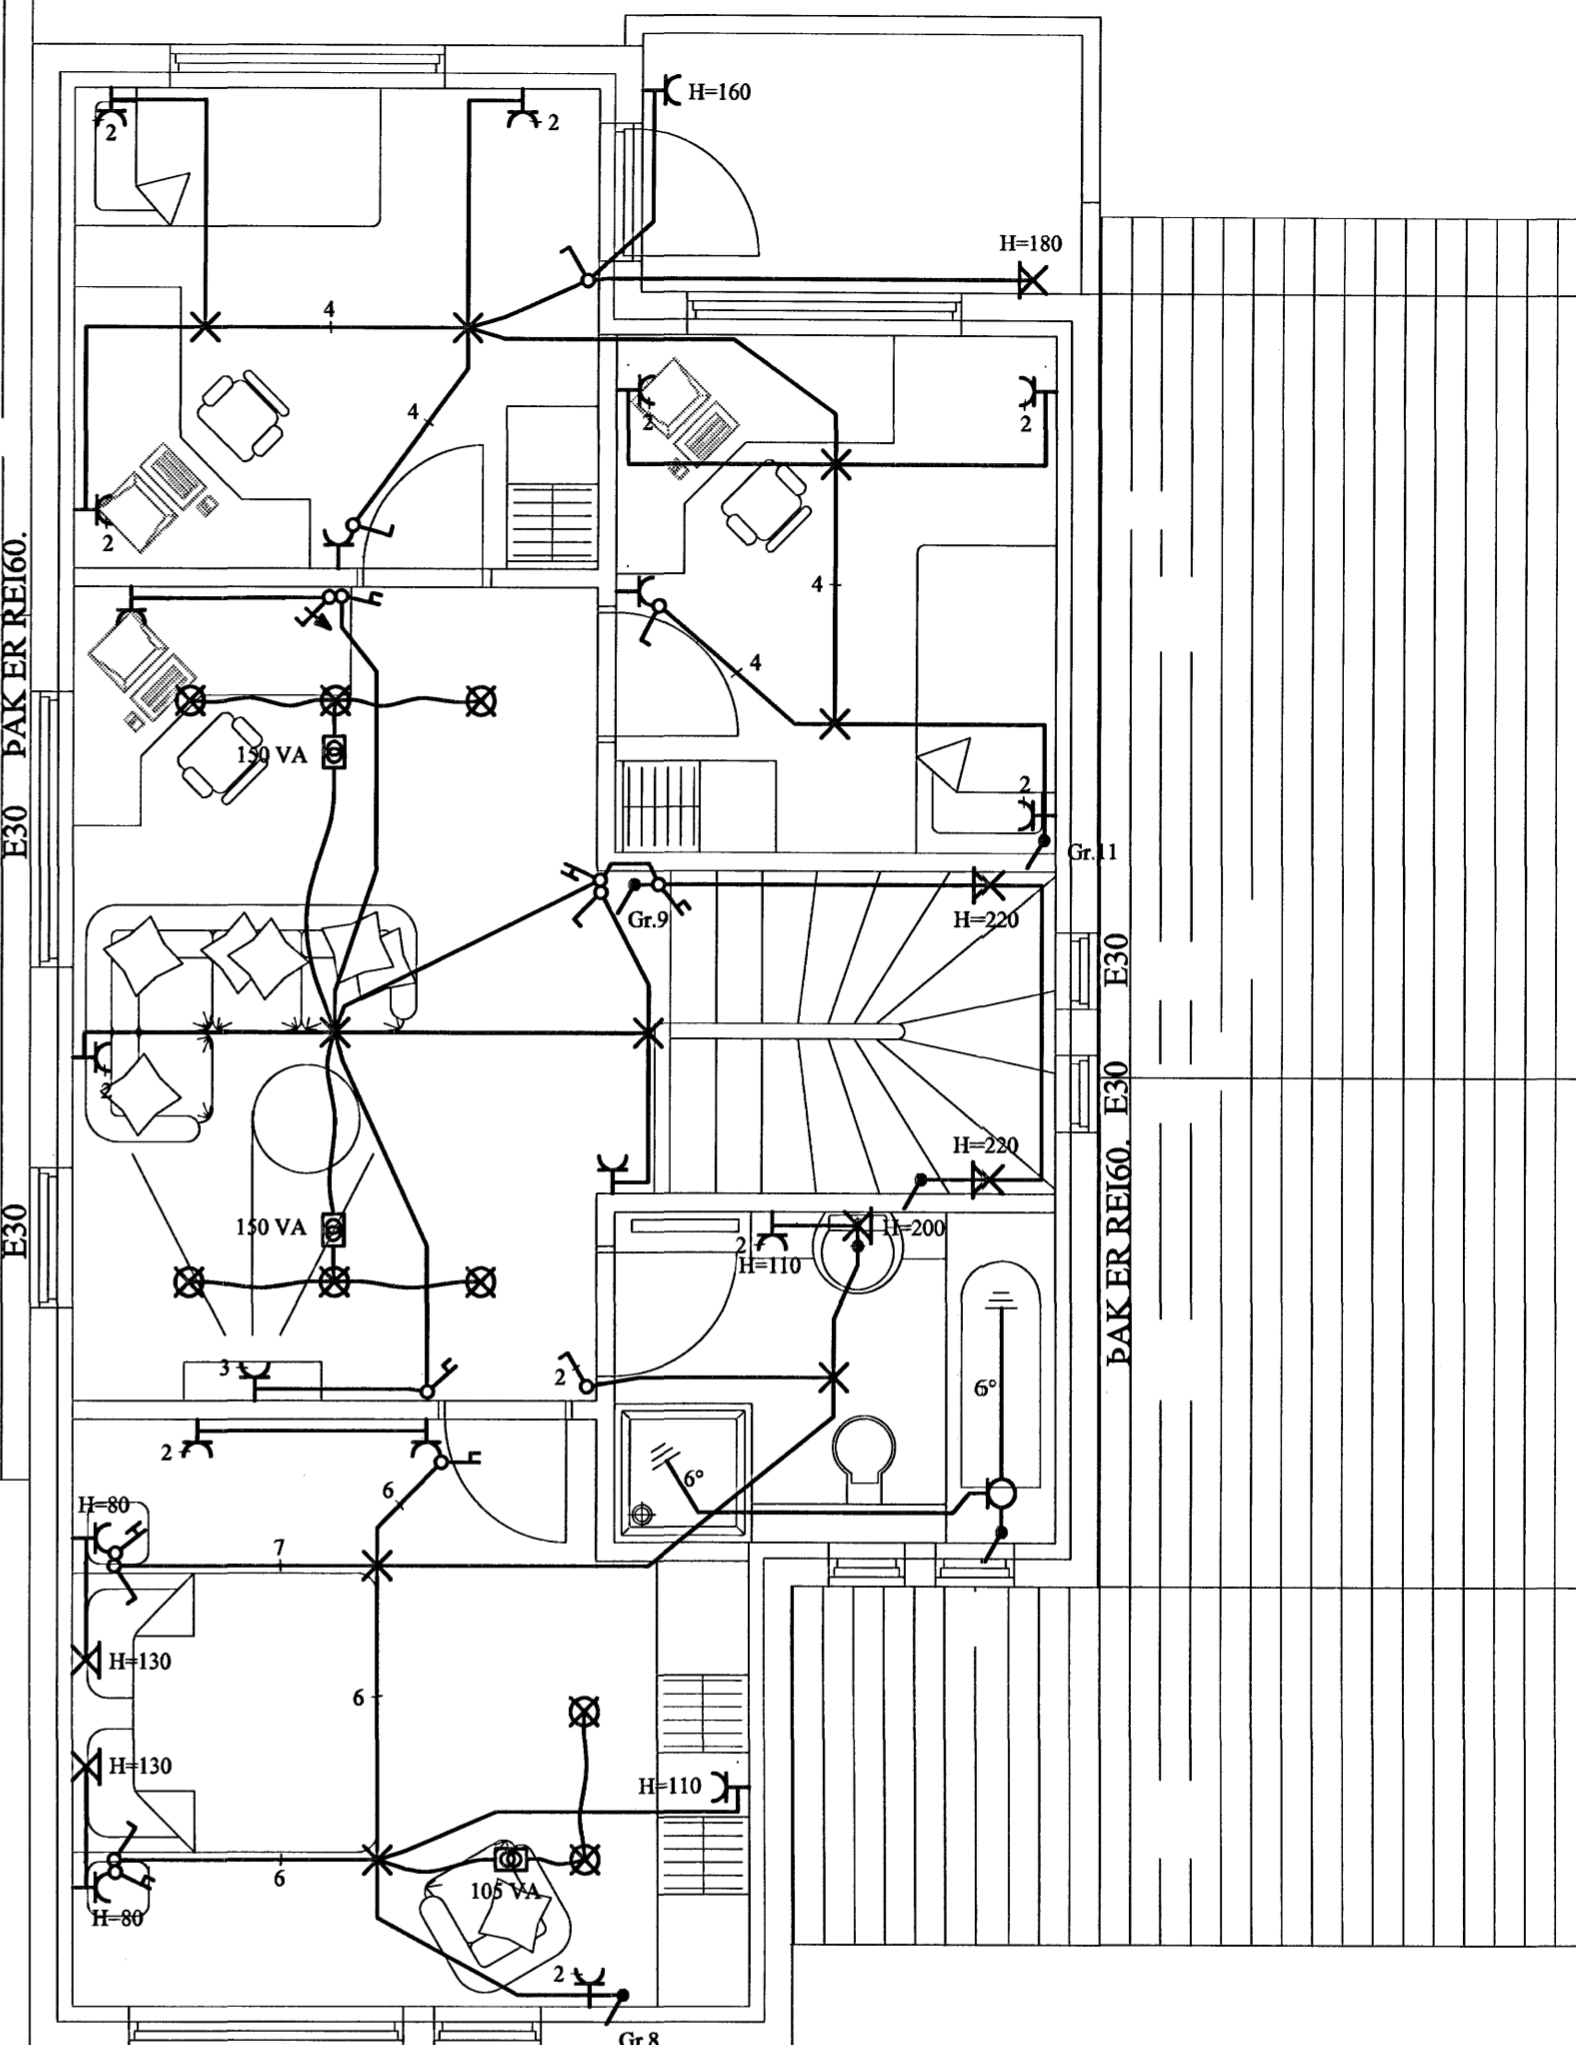

SKÝRINGAR

- LAGNIR ERU HULDAR 16mm PLASTPÍPUR OG TAUGAR 3x1,5.  
 HÆÐ Á ROFUM SÉ 105 sm.  
 TENGLAR VIÐ ROFA SÉU Í SÖMU HÆÐ OG ROFAR.  
 HÆÐ Á TENGLUM SÉ 20sm.  
 HÆÐ Á VEGGLJÓSUM YFIR VÖSKUM SÉ 210sm.  
 MÁLSTRAMUR ROFA SÉ 10A, EN TENGLA 16A.  
 F = BÆJARSÍMI, T+F = TÓLVA OG SÍMI, L = LOFTNET  
 (P) = HITANEMAR F. GÓLFHITA HÆÐ = 160sm  
 (H) HÁTALARADÓSIR HÆÐ = 20sm, DS = DYRASÍMI HÆÐ = 130sm  
 (R) REYKSKYNNJARI jóniskur  
 (R) REYKSKYNNJARI optiskur  
 (H) HITASKYNNJARI  
 (O) HREYFISKYNNJARI ÞJÓFAVARNARKERFIS HÆÐ = V/LOFT
- NEMA ANNARS SÉ GETIÐ

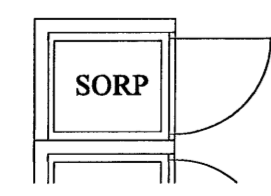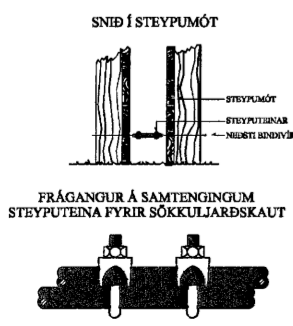

				DREKAVELLIR 50 HAFNARFIRÐI				MKV. 1:50		
				RAFLÖGN				TEIKNR. 2		
								SÍÐASTA TNR.		
A	07-05-15	HEIMTAUGAROG FULLNAÐARTEIKNING	B.P.T.	T.S.	<i>Freust</i>	220146-2439	TERA s/f	TNR. 2	AF 4	ÚTG. A
ÚTG.	DAGS.		TEIKN.	HANNAÐ	SAMPYKKT	KENNITALA	RAFMAGNSVERKFRÆÐISTOFA EDMUND BELLERSEN TRAUUSTI SVEINBJÖRNSSON	SÍMI 5687388 RAFMAGNSTEIKNIR RAFMAGNSIÐNFR.	SÍMI 5687388 SÍMI 5687390	GEYMSLUNR.