
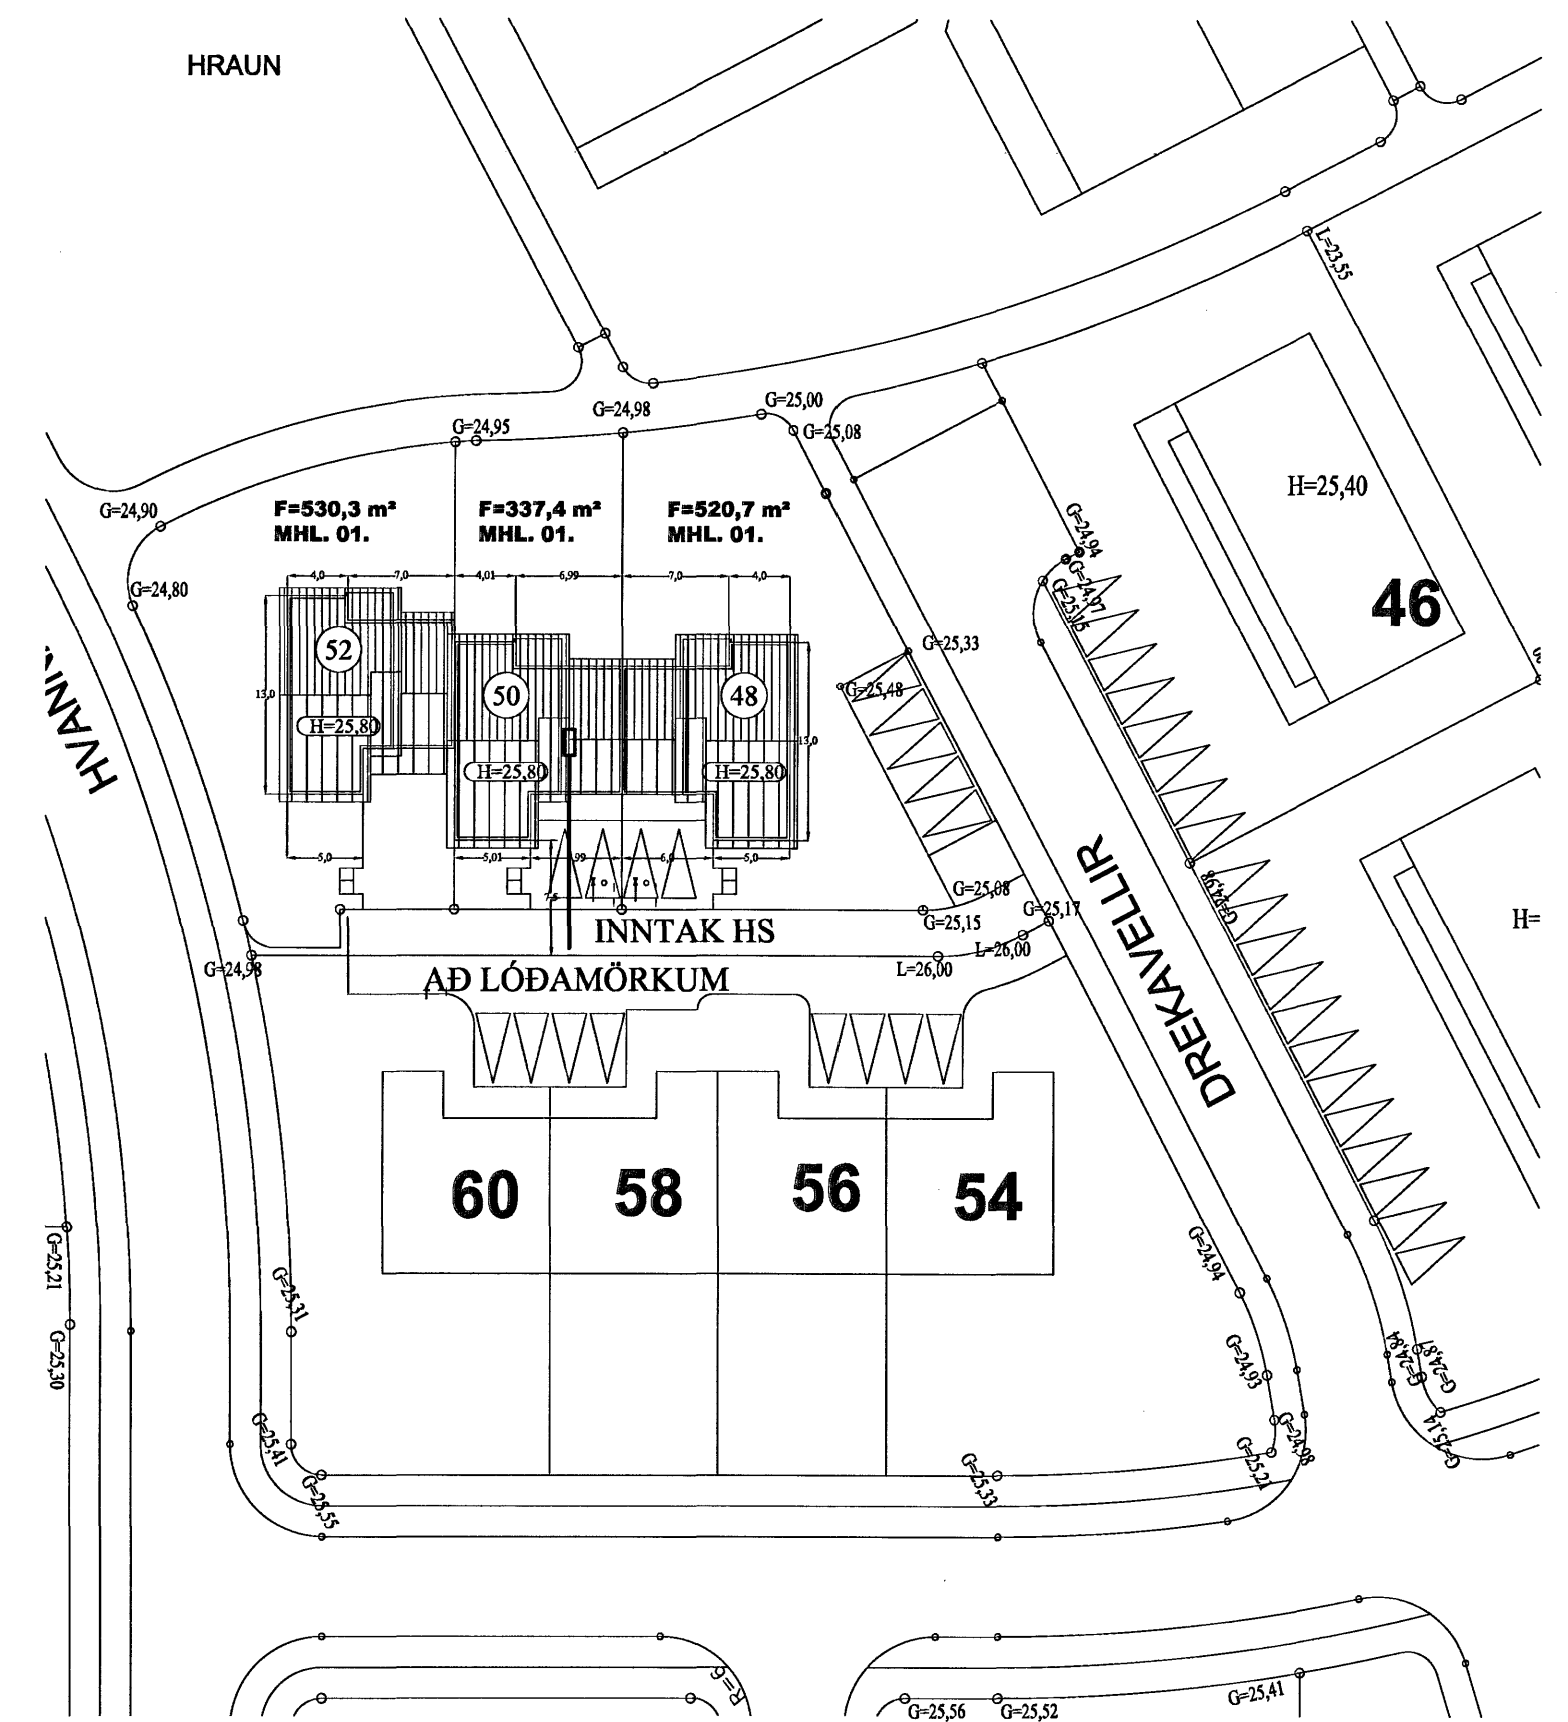


SNIÐ Í INNTAK M 1:100

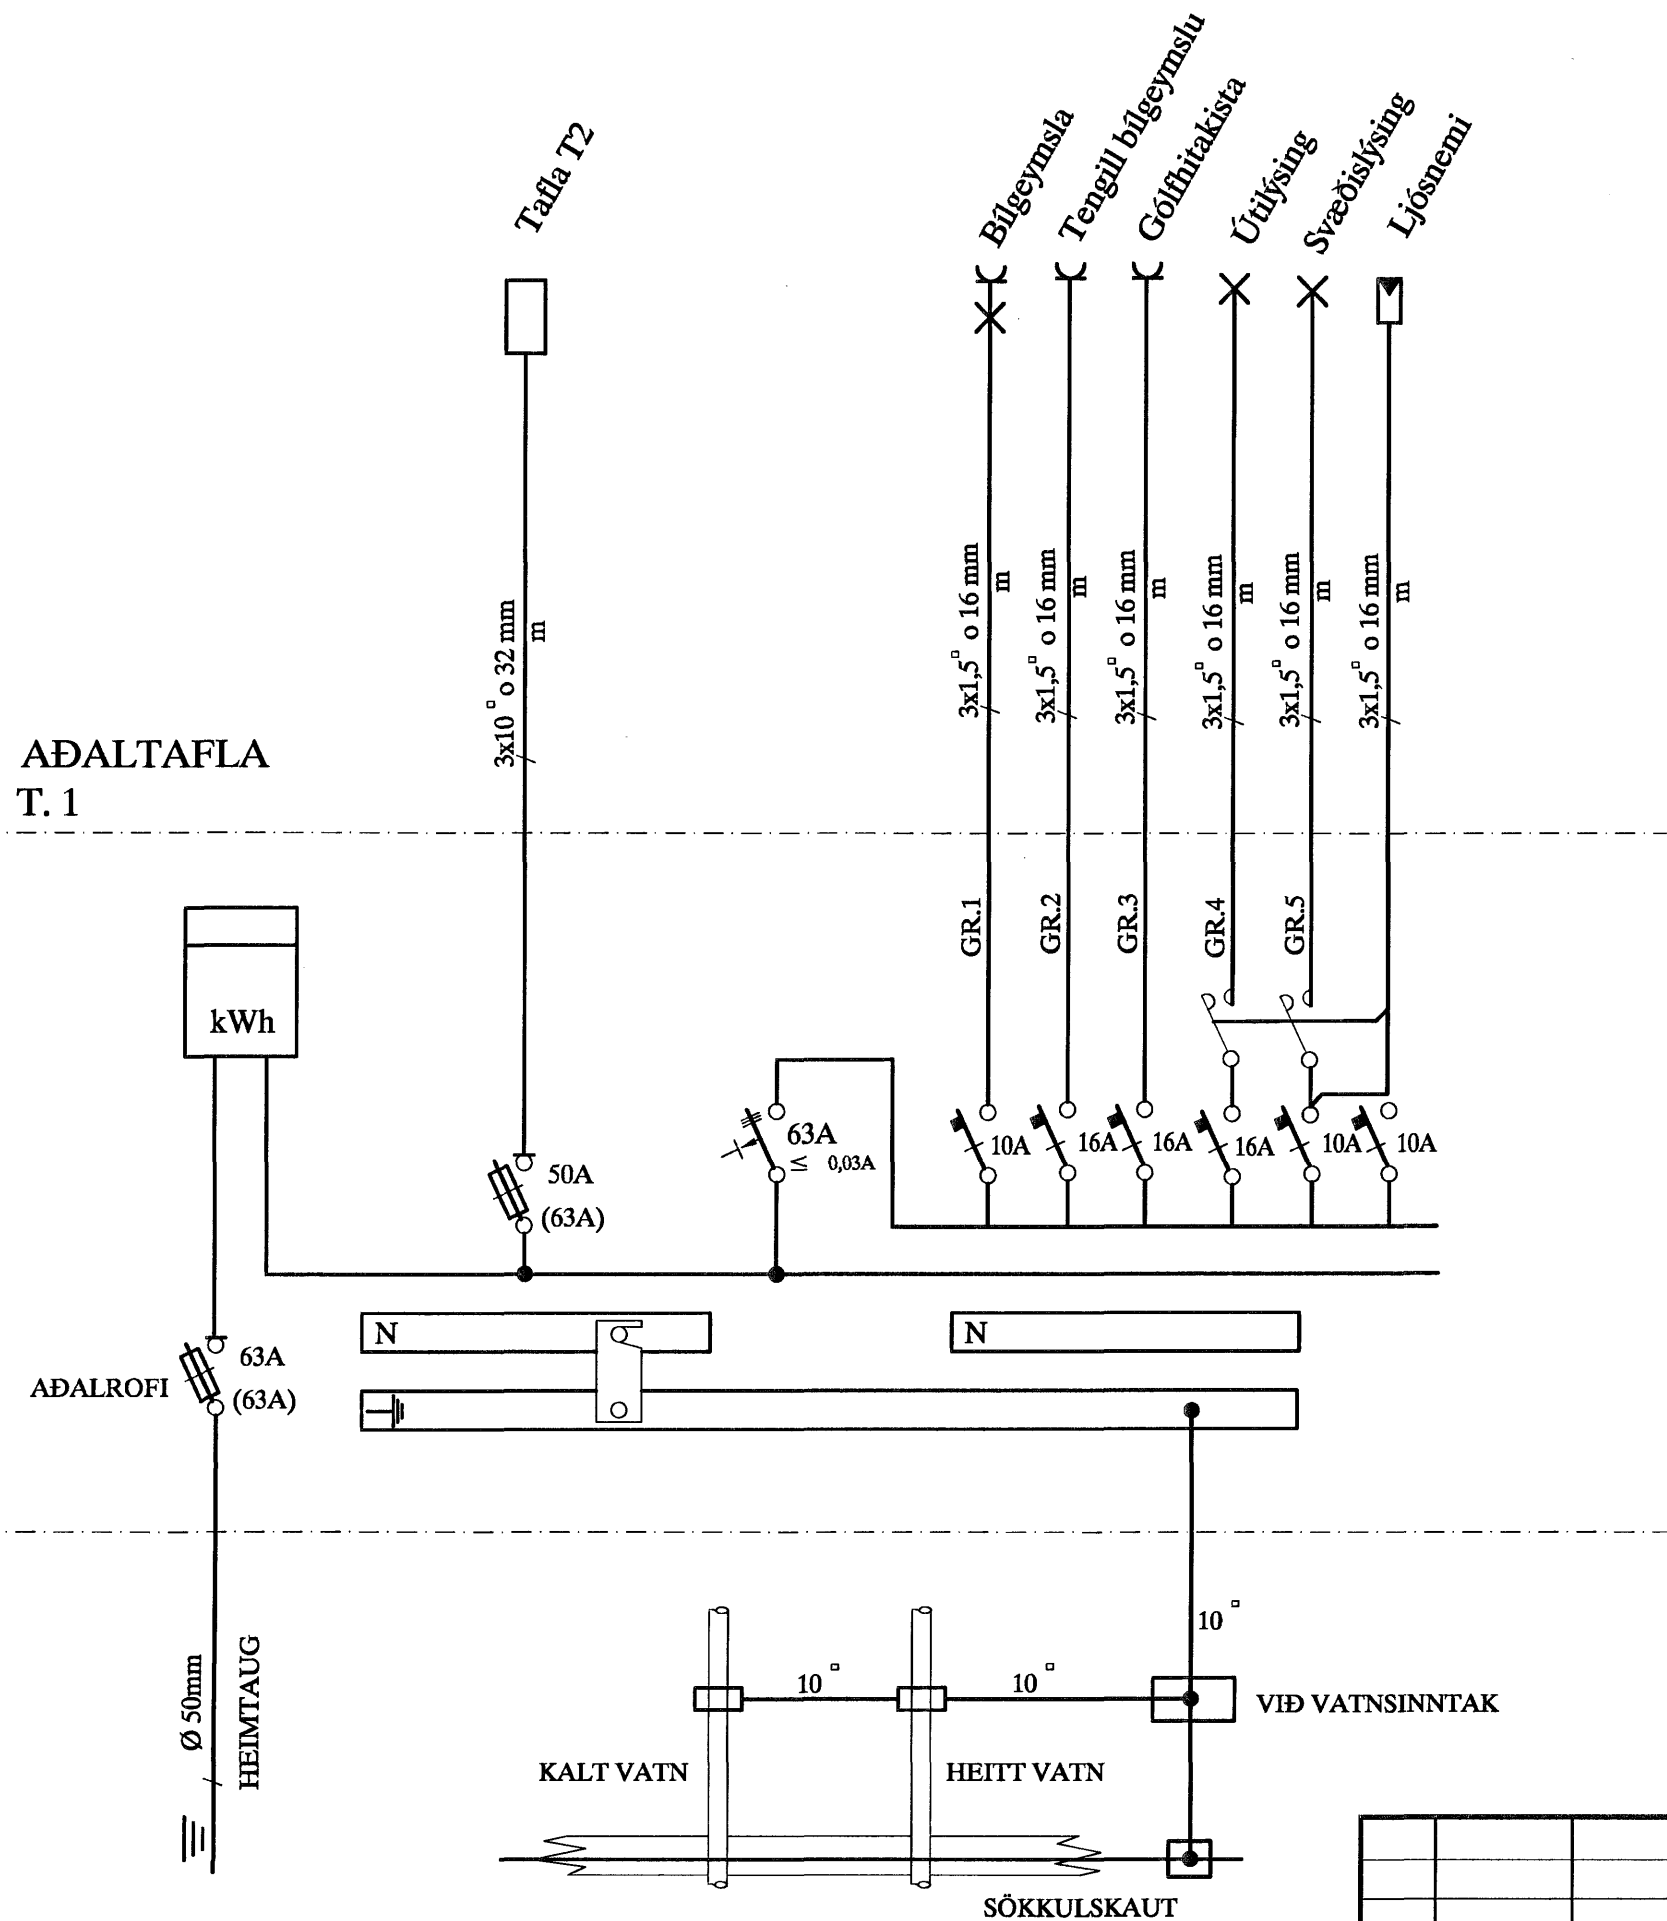

AFSTÖÐUMYND M. 1:500

SKÝRINGAR

- LAGNIR ERU HULDAR 16mm PLASTPÍPUR OG TAUGAR 3x1,5°
 HÆÐ Á ROFUM SÉ 105 sm.
 TENGLAR VIÐ ROFA SÉU Í SÖMU HÆÐ OG ROFAR.
 HÆÐ Á TENGLUM SÉ 20sm.
 HÆÐ Á VEGGLJÓSUM YFIR VÖSKUM SÉ 210sm.
 MÁLSTRAMUR ROFA SÉ 10A, EN TENGLA 16A.
 F = BÆJARSÍMI, T+F = TÓLVA OG SÍMI, L = LOFTNET
 (H) = HITANEMAR F. GÓLFHITA HÆÐ = 160sm
 (H) HÁTALARADÓSI HÆÐ = 20sm, DS = DYRASÍMI HÆÐ = 130sm
 (R) REYKSKYNNJARI jóniskur
 (R) REYKSKYNNJARI optiskur
 (H) HITASKYNNJARI
 (O) HREYFISKYNNJARI ÞJÓFAVARNARKERFIS HÆÐ = V/LOFT

A	07-05-15	HEIMTAUGAR-OG FULLNADARTEIKNING	B.P.T.	T.S.	220146-2439
ÚTG.	DAGS.		TEIKN.	HANNAÐ	KENNTALA

DREKAVELLIR 50 HAFNARFIRÐI
 AFSTAÐA, SNIÐ OG EINLÍNUMYND

TERA s/f
 EDMUND BELLERSEN
 RAFMAGNSVERKFRÆÐISTOFA
 RAFMAGNSTEKNIFR.
 TRAUSTRÍ SVEINBJÖRNSSON
 SÍMI 5687388
 RAFMAGNSIÐNFR.
 SÍMI 5687390

MKV.	1:100	1:500
TEIKN.NR.	1	
SÍÐASTA TNR.		
TNR.	1	AF 4
ÚTG.	A	