



SNÍÐ Í INNTAK M 1:100

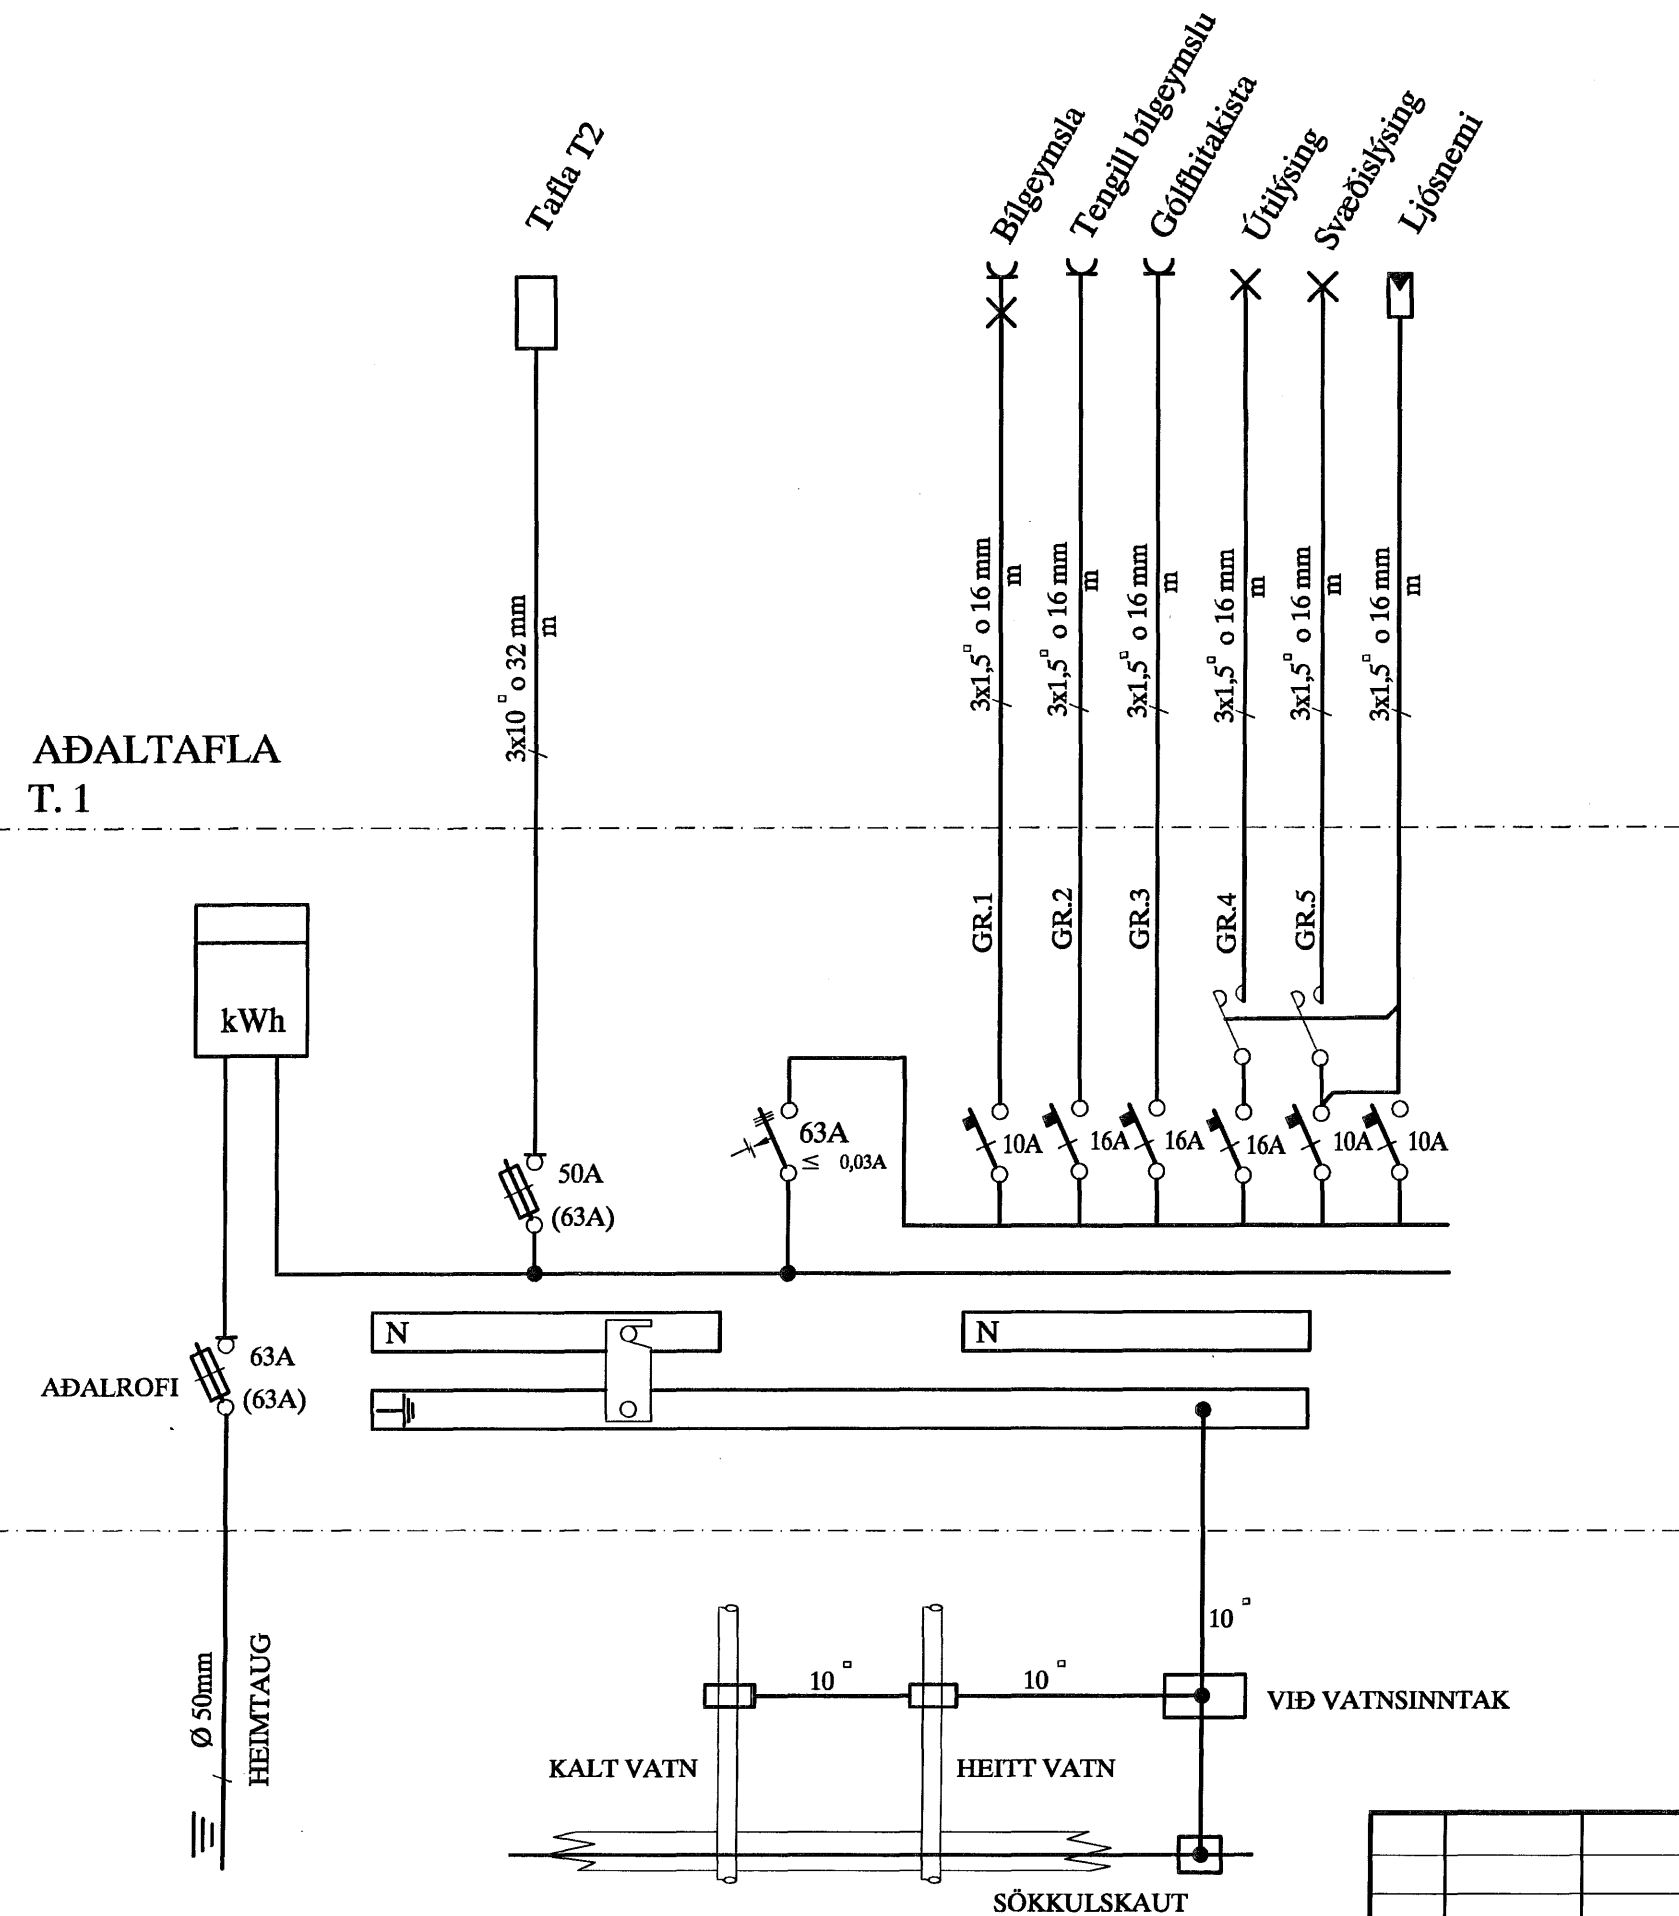

AÐALTAFLA T. 1

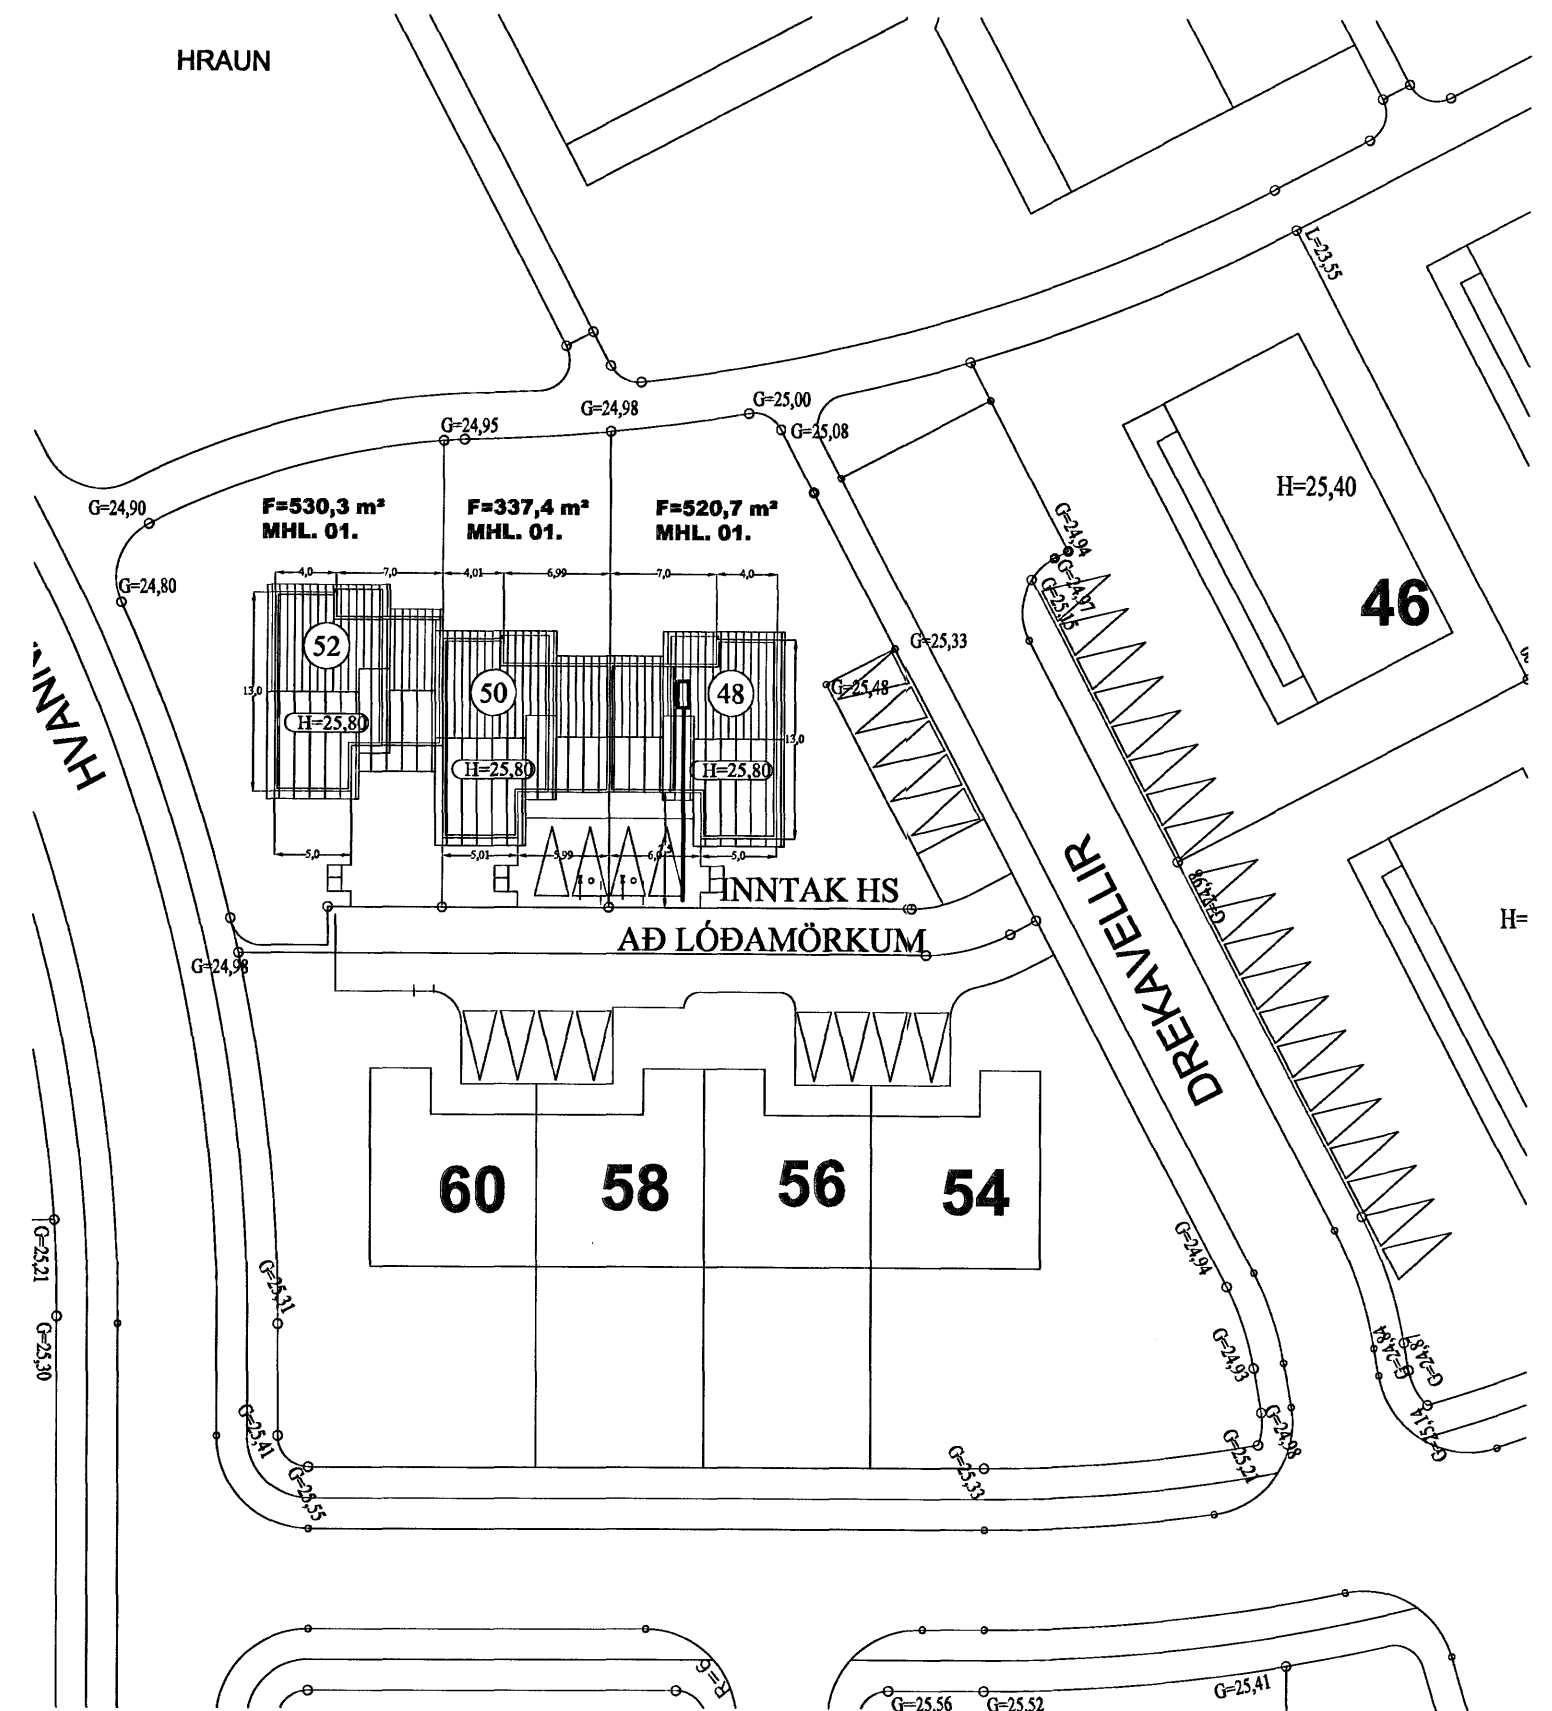

AFSTÖÐUMYND M. 1:500

SKÝRINGAR

- LAGNIR ERU HULDAR 16mm PLASTPÍPUR OG TAUGAR 3x1,5°
- HÆÐ Á ROFUM SÉ 105 sm.
- TENGLAR VÍÐ ROFA SÉU Í SÓMU HÆÐ OG ROFAR.
- HÆÐ Á TENGLUM SÉ 20sm.
- HÆÐ Á VEGGLJÓSUM YFIR VÖSKUM SÉ 210sm.
- MÁLSTRAUMUR ROFA SÉ 10A, EN TENGLA 16A.
- F = BÆJARSÍMI, T+F = TÖLVA OG SÍMI, L = LOFTNET
- (P) = HITANEMAR F. GÓLFHITA HÆÐ = 160sm
- (H) HÁTALARADÓSIR HÆÐ = 20sm, DS = DYRASÍMI HÆÐ = 130sm
- (R) REYKSKYNJARI jóniskur
- (R) REYKSKYNJARI optiskur
- (H) HITASKYNJARI
- (O) HREYFISKYNJARI ÞJÓFAVARNARKERFIS HÆÐ = V/LOFT

NEMA ANNARS SÉ GETIÐ

A	07-05-15	HEIMTAUGAR-OG FULLNÆÐARTEIKNING	B.P.T.	T.S.	220146-2439
ÚTG.	DAGS.		TEIKN.	HANNAD	KENNITALA

DREKAVELLIR 48 HAFNARFIRÐI
AFSTAÐA, SNÍÐ OG EINLÍNUMYND

TERA S/F RAFMAGNSVERKFRÆÐISTOFA
EDMUND BELLERSEN RAFMAGNSTEIKNING
TRAUUSTI SVEINBJÖRNSSON RAFMAGNSDINING

MKV.	1:100 / 1:500
TEIKN.NR.	1
SÉÐASTA TNR.	
TNR.	1 AF 4
ÚTG.	A